

ГП ГРАЖДАНПРОЕКТ

Акционерное общество «Территориальный градостроительный институт
«Красноярскгражданпроект» (АО «Гражданпроект»)

МК № 0119300000123000166/02

от 11.05.2023

шифр: 1651-23

Утвержден решением

Ачинского городского Совета депутатов

от __.__.____ №____

Заказчик: Администрация города Ачинска

Наименование объекта: Разработка проекта внесения изменений в Генеральный план городского округа город Ачинск и проекта внесения изменений в Правила землепользования и застройки городского округа город Ачинск

Научно-исследовательская работа

ТОМ 1

Положение о территориальном планировании

Инв. № 17/21479

Экз. №

Акционерное общество «Территориальный градостроительный институт
«Красноярскгражданпроект» (АО «Гражданпроект»)

МК № 0119300000123000166/02

от 11.05.2023

шифр: 1651-23

Утвержден решением

Ачинского городского Совета депутатов

от __.__.____ №____

Заказчик: Администрация города Ачинск

Наименование объекта: Разработка проекта внесения изменений в Генеральный план городского округа город Ачинск и проекта внесения изменений в Правила землепользования и застройки городского округа город Ачинск

Научно-исследовательская работа

ТОМ 1

Положение о территориальном планировании

Директор
по градостроительной деятельности

М. В. Волков

Главный инженер проекта

М. Н. Рыжкова

2024

Проект разработан авторским коллективом мастерской градостроительного проектирования.

Начальник
мастерской градостроительного
проектирования

И.А. Корниенко

Архитектурная часть:

Главный инженер проекта

М.Н. Рыжкова

Заместитель начальника
мастерской градостроительного проектирования

М.П. Родионова

Архитектор-градостроитель
II категории

А.Н. Вологодина

Экономическая часть:

Эксперт-экономист градостроительства

О.В. Кузьмина

Транспортная инфраструктура:

Ведущий специалист транспортного развития территории

А.Г. Мельников

Инженерная подготовка территории:

Эксперт – планировщик градостроительства

Н.Г. Царёва

Инженерные сети:

Главный инженер проекта

Д. Б. Тугужаков

Мероприятия по охране окружающей среды:

Эксперт-эколог градостроительства

Ю. М. Зорькина

Инженерно-технические мероприятия по гражданской обороне и чрезвычайным ситуациям (ИТМ ГОЧС)

Главный градостроитель транспортного развития территории

Л. М. Резвых

Описание границ населенных пунктов

Эксперт транспортного развития территории

Е.В. Рыбинская

Состав проекта:

Проект внесения изменений в генеральный план городского округа город Ачинск Красноярского края		
Номер	Наименование	Инв. №
1	2	3
<i>Утверждаемая часть. Текстовые материалы</i>		
Том 1	Положения о территориальном планировании	17/21479
<i>Утверждаемая часть. Графические материалы</i>		
Лист ГП 1.1	Карта функциональных зон городского округа. Проектный план (основной чертеж), М 1:25 000	17/21480
Лист ГП 1.2	Карта границ населенных пунктов, М 1:25 000	17/21481
Лист ГП 2	Карта планируемого размещения объектов транспортной инфраструктуры, М 1:25 000	17/21482
Лист ГП 3	Карта планируемого размещения объектов местного значения, относящихся к области энергоснабжения (электро-, тепло-), М 1:25 000	17/21483
Лист ГП 4.1	Карта планируемого размещения объектов местного значения, относящихся к области водоотведения, газоснабжения, М 1:25 000	17/21484
Лист ГП 4.2	Карта планируемого размещения объектов местного значения, относящихся к области водоснабжения, М 1:25 000	17/21485
Лист ГП 5	Карта планируемого размещения объектов местного значения, относящихся к областям образования, здравоохранения, культуры, физической культуры и спорта. Карта планируемого размещения объектов местного значения, относящихся к области рекреации, М 1:25 000	17/21486
Лист ГП 8	Карта планируемого размещения объектов местного значения, относящихся к области утилизации и переработки бытовых и промышленных отходов, М 1:25 000	17/21487
<i>Материалы по обоснованию генерального плана. Текстовые материалы</i>		
Том 2. Книга 2.1	Социально – экономический комплекс. Современное состояние	17/21488
Том 2. Книга 2.2	Планируемое социально-экономическое развитие городского округа. Архитектурно-планировочная организация территории	17/21489
Том 2. Книга 3.1	Современное состояние и развитие инженерной инфраструктуры	17/21490
Том 2. Книга 3.2	Современное состояние и развитие транспортной инфраструктуры	17/21491
Том 2. Книга 4	Территориальный анализ инженерно-геологических условий с выявлением опасных геологических процессов и предложениями по инженерно-строительному районированию. Предложения по охране окружающей природной среды и улучшению санитарно-гигиенических условий, по охране воздушного и водного бассейнов, почвенного покрова, организации системы охраняемых природных территорий. Инженерная защита и подготовка территории	17/21492
Том 2. Книга 5	Мероприятия по охране и использованию объектов	17/21493

	культурного наследия на территории городского округа	
Том 2. Книга 6	Мероприятия по гражданской обороне, мероприятия по предупреждению чрезвычайных ситуаций природного и техногенного характера	17/21494
Том 3	Мероприятия по охране окружающей среды	17/21495
Том 4	Исходные данные	17/21496
<i>Материалы по обоснованию генерального плана. Графические материалы</i>		
Лист ГП 10	Положение города Ачинска в системе расселения Красноярского края, М 1:500 000	17/21497
Лист ГП 11.1	Карта современного использования и планировочной организации территории городского округа (опорный план), М 1:25 000	17/21498
Лист ГП 11.2	Карта современного использования и планировочной организации территории городского округа (опорный план), М 1:25 000	17/21499
Лист ГП 12.1	Карта зон с особыми условиями использования территории (существующее положение), М 1:25 000	17/21500
Лист ГП 12.2	Карта зон с особыми условиями использования территории (проект), М 1:25 000	17/21501
Лист ГП 13	Карта результатов комплексной оценки территории города, М 1:25 000	17/21502
Лист ГП 14	Карта развития транспортной инфраструктуры, М 1:25 000	17/21503
Лист ГП 15	Карты этапов реализации жилищного строительства и приоритетов развития общественных и производственных территорий, М 1:25 000	17/21504
Лист ГП 16	Карта этапов развития инженерной инфраструктуры, М 1:25 000	17/21505
Лист ГП 17	Карта инженерной защиты территории от опасных природных процессов, М 1:25 000	17/21506
Лист ГП 18	Карта охраны окружающей среды (планировочные мероприятия), М 1:25 000	17/21507
Лист ГП 7.1	Мероприятия ГОЧС. Карта размещения прилегающих территорий, М 1:100 000	17/21508
Лист ГП 7.2	Мероприятия ГОЧС. Карта границ территорий, подверженных риску возникновения чрезвычайных ситуаций на территории города, М 1:25 000	17/21509
Лист ГП 7	Мероприятия ГОЧС. Карта границ территорий, подверженных риску возникновения чрезвычайных ситуаций на территории города, М 1:25 000	02459
Лист ГП 9	Карта планируемого размещения объектов местного значения, относящихся к области инженерной защиты территории от опасных природных процессов, М 1:25 000	17/21510
Лист ГП 19	Карта существующих и планируемых элементов планировочной структуры, М 1:25 000	17/21511
Лист ГП 20	Карта развития рекреационных и общественных пространств, М 1:25 000	17/21512
<i>Электронные материалы</i>		
СД 1	Проект внесения изменений в генеральный план г. Ачинск Красноярского края. Графические и векторные материалы	№1769д
СД 1.1	Проект внесения изменений в генеральный план г. Ачинск	№ 181с

	Красноярского края. Графические и векторные материалы	
Проект внесения изменений в правила землепользования и застройки городского округа город Ачинск Красноярского края		
<i>Текстовые материалы</i>		
Том 5	Проект внесения изменений в правила землепользования и застройки городского округа город Ачинск Красноярского края	17/21513
<i>Графические материалы</i>		
Лист ПЗЗ 1	Карта градостроительного зонирования территории городского округа город Ачинск, М 1:10 000	17/21514
Лист ПЗЗ 2	Карта зон с особыми условиями использования территорий, М 1:10 000	17/21515
Лист ПЗЗ 3	Карта зон с особыми условиями использования территорий, связанными с охраной объектов культурного наследия, М 1:10 000	17/21516
Лист ПЗЗ 4	Карта границ территорий, в границах которых предусматривается осуществление комплексного развития территории, М 1:10 000	17/21517
Лист ПЗЗ 5	Карта границ территорий, в границах которых предусматриваются требования к архитектурно-градостроительному облику объектов капитального строительства, М 1:10 000	17/21518
<i>Электронные материалы</i>		
СД 2	Проект внесения изменений в правила землепользования и застройки городского округа город Ачинск Красноярского края. Текстовые, графические и векторные материалы	№1769д

Содержание:

Введение	8
1. ПОЛОЖЕНИЕ О ТЕРРИТОРИАЛЬНОМ ПЛАНИРОВАНИИ (УТВЕРЖДАЕМАЯ ЧАСТЬ ГЕНЕРАЛЬНОГО ПЛАНА).....	14
1.1 Сведения о видах, назначении и наименованиях планируемых для размещения объектов федерального значения, их основные характеристики, их местоположение (для объектов федерального значения, не являющихся линейными объектами, указываются функциональные зоны), а также характеристики зон с особыми условиями использования территорий в случае, если установление таких зон требуется в связи с размещением данных объектов (строительство, реконструкция).....	14
1.2 Сведения о видах, назначении и наименованиях планируемых для размещения объектов регионального значения, их основные характеристики, их местоположение (для объектов регионального значения, не являющихся линейными объектами, указываются функциональные зоны), а также характеристики зон с особыми условиями использования территорий в случае, если установление таких зон требуется в связи с размещением данных объектов (новое строительство, реконструкция)	16
1.3 Сведения о видах, назначении и наименованиях планируемых для размещения объектов местного значения городского округа, их основные характеристики, их местоположение (для объектов местного значения, не являющихся линейными объектами, указываются функциональные зоны), а также характеристики зон с особыми условиями использования территорий в случае, если установление таких зон требуется в связи с размещением данных объектов (новое строительство, реконструкция).....	26
1.4 Параметры функциональных зон, а также сведения о планируемых для размещения в них объектах федерального значения, объектах регионального значения, объектах местного значения на территории городского округа город Ачинск	57
2. ПРИЛОЖЕНИЯ	66
Приложение N 1.1	67
Приложение N 1.2.....	68
Приложение N 1.3.....	69
Приложение N 1.4.....	70
Приложение N 1.5.....	71
Приложение N 1.6.....	72
Приложение N 2.....	73
Приложение N 3.....	74
Приложение N 4.....	75
Приложение N 5.....	153

Введение

Работа по разработке проекта внесения изменений в генеральный план и проекта внесения изменений в правила землепользования и застройки городского округа город Ачинск Красноярского края выполнена на основании муниципального контракта № 0119300000123000166/02 от 11.05.2023 года и на основании постановления Администрации города Ачинска от 07.03.2023 № 061-п.

Цели и задачи научно-исследовательской работы: «Разработка проекта внесения изменений в генеральный план».

1. Выполнение научных исследований, обосновывающих предлагаемые градостроительные решения, направленные на трансформацию пространственной организации территории и инфраструктуры для достижения целевых показателей, обеспечивающих комплексное, устойчивое и сбалансированное социально-экономическое развитие городского округа, на основе анализа современного использования территории, предполагаемых направлений развития и прогнозируемых ограничений.

2. Сбор и систематизация исходных данных о территории.

3. Проведение научно-обоснованного анализа существующего состояния пространственной структуры территории и основных систем инфраструктур городского округа с учетом прогнозов социально-экономического и демографического развития в части возможности достижения целевых эффектов и показателей, установленных местными и региональными нормативами градостроительного проектирования, документами стратегического планирования муниципального образования, субъекта РФ.

4. Уточнение и изменение функционального зонирования территории с учетом сведений Единого государственного реестра недвижимости, существующего землепользования и объектов капитального строительства, а также в части земельных участков, расположенных в 2-х и более функциональных зонах, с учетом планируемых к размещению объектов федерального значения, объектов регионального значения, объектов местного значения, предложений органов местного самоуправления, физических и юридических лиц.

5. Определение количества и состава видов функциональных зон с учетом устранения излишнего многообразия функциональных зон действующего Генерального плана с соблюдением требований законодательства, в том числе Приказа Минэкономразвития России от 09.01.2018 № 10 «Об утверждении Требований к описанию и отображению в документах территориального планирования объектов федерального значения, объектов регионального значения, объектов местного значения и о признании утратившим силу приказа Минэкономразвития России от 07.12.2016 № 793».

6. Приведение состава и содержания Генерального плана в соответствие с изменениями положений о территориальном планировании, содержащихся в документах территориального планирования Российской Федерации, Красноярского края.

7. Корректировка расчетного срока реализации Генерального плана до 2043 года с учетом определения основных направлений и мероприятий развития города.

8. Корректировка перечня и местоположения планируемых объектов капитального строительства местного значения, в том числе с учетом программ, реализуемых за счет средств бюджета и/или предусматривающих создание объектов федерального, регионального и местного значения, подлежащих отображению в документах территориального планирования с обоснованием размещения объектов местного значения на основе анализа использования территорий городского округа, возможных направлений развития этих территорий и прогнозируемых ограничений их использования. Выполнение расчёта перспективной потребности города Ачинска в объектах местного значения.

9. Корректировка транспортной схемы городского округа город Ачинск, в том числе с учетом схемы территориального планирования Красноярского края.

10. Обеспечение развития инженерной, коммунальной и иных видов инфраструктур, в областях, предусмотренных в статье 23 Градостроительного кодекса Российской Федерации.

11. Обеспечение экологической устойчивости территории города, улучшение состояния окружающей среды, сохранения и развития природно-экологического каркаса города.

12. Обеспечение предупреждения чрезвычайных ситуаций природного и техногенного характера, ликвидация их последствий.

13. Сохранение и развитие культурно-исторического наследия города Ачинска.

Утверждаемая часть генерального плана включает в себя:

1. Положение о территориальном планировании;
2. Карту планируемого размещения объектов местного значения;
3. Карту границ населенных пунктов, входящих в состав городского округа;
4. Карту функциональных зон городского округа.

Материалы по обоснованию в текстовой форме содержат:

1) сведения об утвержденных документах стратегического планирования, о национальных проектах, об инвестиционных программах субъектов естественных монополий, организаций коммунального комплекса, о решениях органов местного самоуправления, иных главных распорядителей средств соответствующих бюджетов, предусматривающих создание объектов местного значения;

2) обоснование выбранного варианта размещения объектов местного значения городского округа на основе анализа использования территорий городского округа, возможных направлений развития этих территорий и прогнозируемых ограничений их использования, определяемых, в том числе на основании сведений, содержащихся в информационных системах обеспечения градостроительной деятельности, федеральной государственной информационной системе территориального планирования, в том числе материалов и результатов инженерных изысканий, содержащихся в указанных информационных системах, а также в государственном фонде материалов и данных инженерных изысканий;

3) оценку возможного влияния планируемых для размещения объектов местного значения на комплексное развитие этих территорий;

4) утвержденные документами территориального планирования Российской Федерации, документами территориального планирования субъекта Российской Федерации сведения о видах, назначении и наименованиях планируемых для размещения на территориях объектов федерального значения, объектов регионального значения, их основные характеристики, местоположение, характеристики зон с особыми условиями использования территорий в случае, если установление таких зон требуется в связи с размещением данных объектов, реквизиты указанных документов территориального планирования, а также обоснование выбранного варианта размещения данных объектов на основе анализа использования этих территорий, возможных направлений их развития и прогнозируемых ограничений их использования;

5) утвержденные документом территориального планирования муниципального района сведения о видах, назначении и наименованиях планируемых для размещения на территории, входящего в состав муниципального района, объектов местного значения муниципального района, их основные характеристики, местоположение, характеристики зон с особыми условиями использования территорий в случае, если установление таких зон требуется в связи с размещением данных объектов, реквизиты указанного документа территориального планирования, а также обоснование выбранного варианта размещения данных объектов на основе анализа использования этих территорий, возможных направлений их развития и прогнозируемых ограничений их использования;

6) перечень и характеристику основных факторов риска возникновения чрезвычайных ситуаций природного и техногенного характера;

7) перечень земельных участков, которые включаются в границы населенных пунктов, входящего в состав городского округа или исключаются из их границ, с указанием категорий

земель, к которым планируется отнести эти земельные участки, и целей их планируемого использования.

Материалы по обоснованию в текстовой форме должны содержать научные исследования, обосновывающие предлагаемые градостроительные решения. Материалы по обоснованию выполняются в соответствии с требованиями ГОСТ 7.32-2017 «Межгосударственный стандарт. Система стандартов по информации, библиотечному и издательскому делу. Отчет о научно-исследовательской работе. Структура и правила оформления» и должны включать в себя:

- результаты комплексной оценки территории городского округа;
- результаты анализа градостроительной документации, целевых, отраслевых программ по различным направлениям социально-экономического, территориального, экологического развития территории городского округа;
- оценку картографической изученности территории, в том числе цифровых картографических материалов;
- основные тенденции пространственного развития городского округа (особенности расселения, концентрация населения и экономики в населенных пунктах городского округа);
- цели и задачи пространственного развития городского округа, которые должны быть направлены на ликвидацию инфраструктурных ограничений, повышения доступности и качества социальной, транспортной и коммунальной инфраструктур, повышения устойчивости системы расселения путем социально-экономического развития территории.

Кроме того, в текстовых материалах по обоснованию необходимо указать в части чего произошли изменения относительно утвержденного генерального плана.

Материалы по обоснованию генерального плана в виде карт отображают:

- 1) границы городского округа;
- 2) границы существующих населенных пунктов, входящих в состав городского округа;
- 3) местоположение существующих и строящихся объектов местного значения городского округа;
- 4) особые экономические зоны;
- 5) особо охраняемые природные территории федерального, регионального, местного значения;
- 6) территории объектов культурного наследия;
- 7) зоны с особыми условиями использования территорий;
- 8) территории, подверженные риску возникновения чрезвычайных ситуаций природного и техногенного характера;
- 8.1) границы лесничеств, лесопарков;
- 9) иные объекты, иные территории и (или) зоны, которые оказали влияние на установление функциональных зон и (или) планируемое размещение объектов местного значения городского округа, или объектов федерального значения, объектов регионального значения, объектов местного значения муниципального района.

При внесении изменений учитывались следующие документы территориального планирования:

1. Схемы территориального планирования Российской Федерации:
 - в области здравоохранения (утв. Распоряжением Правительства Российской Федерации № 2607-р от 28.12.2012);
 - в области высшего образования (утв. Распоряжением Правительства Российской Федерации № 247-р от 26.02.2013);

- в области федерального транспорта (железнодорожного, воздушного, морского, внутреннего водного), автомобильных дорог федерального значения (утв. Распоряжением Правительства Российской Федерации № 384-р от 19.03.2013);

- в области федерального транспорта (в части трубопроводного транспорта) (утв. Распоряжением Правительства Российской Федерации № 816-р от 06.05.2015);

- в области обороны страны и безопасности государства (утв. Указом Президента Российской Федерации № 615сс от 10.12.2015);

- в области энергетики (утв. Распоряжением Правительства Российской Федерации № 1634-р от 01.08.2016).

2. Схема территориального планирования Красноярского края, утвержденная постановлением Правительства Красноярского края от 26.07.2011 № 449-п «Об утверждении схемы территориального планирования Красноярского края» с последними изменениями, внесенными постановлением Правительства Красноярского края от 10.10.2024 № 750-п.

3. Генеральный план городского округа город Ачинск, утвержденный решением Ачинского городского Совета депутатов от 14.10.2005 № 7-29р (в редакции решения №32-192р от 09.12.2022).

Проект внесения изменений выполнено в соответствии с действующим законодательством Российской Федерации и Красноярского края.

Нормативные ссылки:

1. Градостроительный кодекс Российской Федерации (далее-РФ) от 29.12.2004 № 190-ФЗ.

2. Земельный кодекс РФ от 25.10.2001 №136-ФЗ.

3. Водный кодекс РФ от 03.06.2006 №74ФЗ.

4. Лесной кодекс РФ от 04.12.2006 №200-ФЗ.

5. Федеральный закон от 21.07.1993 № 5485-1 «О государственной тайне».

6. Федеральный закон от 10.01.2002 № 7-ФЗ «Об охране окружающей среды».

7. Федеральный закон от 14.03.1995 № 33-ФЗ «Об особо охраняемых природных территориях».

8. Федеральный закон от 30.03.1999 № 52-ФЗ «О санитарно-эпидемиологическом благополучии населения».

9. Федеральный закон от 21.12.1994 № 68-ФЗ «О защите населения и территорий от чрезвычайных ситуаций природного и техногенного характера».

10. Федеральный закон от 25.06.2002 № 73-ФЗ «Об объектах культурного наследия (памятниках истории и культуры) народов Российской Федерации».

11. Федеральный закон от 22.07.2008 №123-ФЗ «Технический регламент о требованиях пожарной безопасности».

12. Федеральный закон от 06.10.2003 № 131-ФЗ «Об общих принципах организации местного самоуправления в Российской Федерации».

13. Федеральный закон от 13.07.2015 № 218-ФЗ «О государственной регистрации недвижимости».

14. Федеральный закон Российской Федерации от 08.11.2007 № 257-ФЗ «Об автомобильных дорогах и о дорожной деятельности в Российской Федерации и о внесении изменений в отдельные законодательные акты Российской Федерации».

15. Федеральный закон РФ от 09.02.2009 № 8-ФЗ «Об обеспечении доступа к информации о деятельности государственных органов и органов местного самоуправления».

16. Федеральный закон от 21.12.2004 № 172-ФЗ «О переводе земель и земельных участков из одной категории в другую».
17. Указ Президента РФ от 11.02.2006 № 90 «О перечне сведений, отнесенных к государственной тайне».
18. Закон Красноярского края от 24.04.1997 № 13-488 (ред. от 26.03.2020) «Об установлении границ муниципального образования городской округ город Ачинск Красноярского края».
19. Постановление Правительства Российской Федерации от 18.04.2014 № 360 «Об определении границ зон затопления, подтопления».
20. Постановление Правительства РФ от 12.04.2012 № 289 «О федеральной государственной информационной системе территориального планирования».
21. Постановление Правительства Российской Федерации от 31.12.2015 № 1532 «Об утверждении Правил предоставления документов, направляемых или предоставляемых в соответствии с частями 1, 3-13, 15 статьи 32 Федерального закона «О государственной регистрации недвижимости» в федеральный орган исполнительной власти (его территориальные органы), уполномоченный Правительством Российской Федерации на осуществление государственного кадастрового учета, государственной регистрации прав, ведение Единого государственного реестра недвижимости и предоставление сведений, содержащихся в Едином государственном реестре недвижимости».
22. Постановление Правительства Красноярского края от 26.07.2011 № 449-п «Об утверждении схемы территориального планирования Красноярского края».
23. Приказ Министерства экономического развития Российской Федерации от 09.01.2018 № 10 «Об утверждении Требований к описанию и отображению в документах территориального планирования объектов федерального значения, объектов регионального значения, объектов местного значения и о признании утратившим силу приказа Минэкономразвития России от 07.12.2016 № 793».
24. Приказ Министерства экономического развития Российской Федерации от 27.02.2017 № 1с/МО «Об утверждении перечня сведений, подлежащих засекречиванию».
25. Приказ Министерства регионального развития Российской Федерации от 02.04.2013 № 123 «Об утверждении технико-технологических требований к обеспечению взаимодействия федеральной государственной информационной системы территориального планирования с другими информационными системами».
26. Приказ Министерства экономического развития РФ от 17.06.2021 № 349 «Об утверждении требований к структуре и форматам информации, предусмотренной частью 2 статьи 57.1 Градостроительного кодекса Российской Федерации, составляющей информационный ресурс федеральной государственной информационной системы территориального планирования».
27. Приказ Федеральной службы государственной регистрации, кадастра и картографии от 10.11.2020 № П/0412 «Об утверждении классификатора видов разрешенного использования земельных участков».
28. СанПиН 2.2.1/2.1.1.1200-03 «Санитарно-защитные нормы и санитарная классификация предприятий, сооружений и других объектов».
29. СП 42.13330.2016 «Градостроительство. Планировка и застройка городских и сельских поселений. Актуализированная редакция СНиП 2.07.01-89*», утвержденный приказом Министерства строительства и жилищно-коммунального хозяйства Российской Федерации от 30.12.2016 № 1034/пр.

30. СП 18.13330.2019 Производственные объекты. Планировочная организация земельного участка (Генеральные планы промышленных предприятий). СНиП II-89-80*.
31. СП 19.13330.2019 Сельскохозяйственные предприятия. Планировочная организация земельного участка (СНиП II-97-76* Генеральные планы сельскохозяйственных предприятий).
32. СП 165.1325800.2014 «Инженерно-технические мероприятия по гражданской обороне».
33. СП 2.4.3648-20 «Санитарно-эпидемиологические требования к организациям воспитания и обучения, отдыха и оздоровления детей и молодежи».
34. СП 2.1.3678-20 «Санитарно-эпидемиологические требования к эксплуатации помещений, зданий, сооружений, оборудования и транспорта, а также условиям деятельности хозяйствующих субъектов, осуществляющих продажу товаров, выполнение работ или оказание услуг».
35. ГОСТ Р 22.2.10-2016 «Безопасность в чрезвычайных ситуациях. Порядок обоснования и учета мероприятий по гражданской обороне, мероприятий по предупреждению чрезвычайных ситуаций природного и техногенного характера при разработке документов территориального планирования».
36. ГОСТ 7.32-2017 «Межгосударственный стандарт. Система стандартов по информации, библиотечному и издательскому делу. Отчет о научно-исследовательской работе. Структура и правила оформления».
37. Приказ Минэкономразвития России от 06.05.2024 № 273 «Об утверждении Методических рекомендаций по разработке проектов схем территориального планирования муниципальных районов, генеральных планов городских округов, муниципальных округов, городских и сельских поселений (проектов внесения изменений в такие документы)».
38. Региональные нормативы градостроительного проектирования Красноярского края, утвержденные Постановлением Правительства Красноярского края от 23.12.2014 № 631-п, в действующей редакции.
39. Местные нормативы градостроительного проектирования города Ачинска Красноярского края, утвержденные решением Ачинского городского Совета депутатов Красноярского края от 27.03.2015 № 70-478р.
40. Иные нормативно-правовые документы, необходимые для подготовки документации по территориальному планированию.

Расчётный срок генерального плана принимается (2025-2045 гг.), в том числе реализация будет осуществляться поочередно:

- I очередь (2035 г.);
- II очередь (2045 г.).

Проект был размещен во ФГИС ТП (дата публикации – 20.05.2024, карточка согласования проекта – 0470300002020302202405081). От Правительства Красноярского края получено Заключение о несогласии с проектом внесения изменений в генеральный план городского округа город Ачинск Красноярского края 3-05826 от 17.06.2024 года. От Минэкономразвития России получено Сводное заключение о несогласии с проектом внесения изменений в генеральный план городского округа город Ачинск Красноярского края №04703000-1сз/исх-25796 от 24.06.2024 года. Проект доработан по замечаниям и размещается повторно. Информация об Ачинском городском лесничестве и Ачинском лесничестве Красноярского края, частично расположенном в границах муниципального образования, представлена в разделе 5 тома 2 книге 4 Проекта.

1. ПОЛОЖЕНИЕ О ТЕРРИТОРИАЛЬНОМ ПЛАНИРОВАНИИ (УТВЕРЖДАЕМАЯ ЧАСТЬ ГЕНЕРАЛЬНОГО ПЛАНА)

1.1 Сведения о видах, назначении и наименованиях планируемых для размещения объектов федерального значения, их основные характеристики, их местоположение (для объектов федерального значения, не являющихся линейными объектами, указываются функциональные зоны), а также характеристики зон с особыми условиями использования территорий в случае, если установление таких зон требуется в связи с размещением данных объектов (строительство, реконструкция)

Таблица 1

№ п/п	Условный номер ¹	Наименование объекта	Наименование мероприятия	Основные характеристики объектов	Местоположение	Сроки реализации	Функциональная зона	Зоны с особыми условиями использования территории	Основание для размещения
Объекты капитального строительства в области федерального транспорта (железнодорожного, воздушного, морского, внутреннего водного), автомобильных дорог федерального значения									
1. Железнодорожный транспорт:									
1.1	Ф1	Станция Ачинск-1	Реконструкция станции	Пропускная способность 85 пар поездов в сутки Характеристика уточняется на дальнейших этапах проектирования	Красноярский край, Ачинский район, городской округ г. Ачинск	I очередь (1-й этап – до 2025 года)	Зона транспортной инфраструктуры	зона с особыми условиями использования территории будет определена на этапе разработки проектной документации на объект	Схема территориального планирования Российской Федерации в области федерального транспорта (железнодорожного, воздушного, морского, внутреннего водного), автомобильных дорог федерального значения (утв. распоряжением Правительства Российской Федерации № 384-р от 19.03.2013, в действующей редакции)
1.2	Ф1.2	Организация скоростного движения пассажирских поездов на существующей инфраструктуре в сообщении Новосибирск – Красноярск	Реконструкция железнодорожных путей	Характеристика уточняется на дальнейших этапах проектирования	Красноярский край, Ачинский район, городской округ г. Ачинск	II очередь	Зона транспортной инфраструктуры	зона с особыми условиями использования территории будет определена на этапе разработки проектной документации на объект	

№ п/п	Условный номер ¹	Наименование объекта	Наименование мероприятия	Основные характеристики объектов	Местоположение	Сроки реализации	Функциональная зона	Зоны с особыми условиями использования территории	Основание для размещения
2. Автомобильные дороги									
2.1	Ф2	Реконструкция автомобильной дороги Р-255 «Сибирь» Новосибирск - Кемерово - Красноярск - Иркутск: строительство автомобильной дороги на участке обхода г. Ачинска, Красноярский край.	Строительство, Реконструкция	Характеристика уточняется на дальнейших этапах проектирования	Красноярский край, г. Ачинск	I очередь (1-й этап – до 2025 года)	-	зона с особыми условиями использования территории будет определена на этапе разработки проектной документации на объект	-//-
3. Воздушный транспорт									
3.1	Ф3	Ачинск, развитие аэропорта	Предусматривается реконструкция взлетно-посадочной полосы, рулежных дорожек, перрона, водосточно-дренажной системы, замена светосигнального оборудования, строительство (реконструкция) аварийно-спасательной станции.	Грунтовая взлетно-посадочная полоса 2300х42 м Характеристика уточняется на дальнейших этапах проектирования	Красноярский край, Ачинский район	I очередь (1-й этап – до 2025 года)	Зона транспортной инфраструктуры	зона с особыми условиями использования территории будет определена на этапе разработки проектной документации на объект	-//-

Примечание:

Условный номер¹ – это номер согласно Положению о территориальном планировании, который присвоен каждому планируемому объекту капитального строительства и внесен в атрибутивные данные конкретного объекта соответствующего векторного слоя.

1.2 Сведения о видах, назначении и наименованиях планируемых для размещения объектов регионального значения, их основные характеристики, их местоположение (для объектов регионального значения, не являющихся линейными объектами, указываются функциональные зоны), а также характеристики зон с особыми условиями использования территорий в случае, если установление таких зон требуется в связи с размещением данных объектов (новое строительство, реконструкция)

Таблица 2

№ п/п	Условный номер ¹	Наименование объекта	Наименование мероприятия	Основные характеристики объектов	Местоположение	Сроки реализации	Функциональная зона	Зоны с особыми условиями использования территории	Основание для размещения
1.Объекты капитального строительства в области транспорта (железнодорожного транспорта, водного транспорта, электротранспорта, в области обслуживания общественного пассажирского транспорта), автомобильных дорог регионального и межмуниципального значения									
1.1	P1	Автомобильные дороги общего пользования регионального или межмуниципального значения	Реконструкция	Общая протяженность автомобильных дорог регионального или межмуниципального значения составляет 14 009,63 км. Выполнение работ по реконструкции будет осуществляться в соответствии с программами дорожной деятельности. Характеристика уточняется на дальнейших этапах проектирования	Абанский, Ачинский, Балахтинский, Березовский, Бирилюсский, Боготольский, Богучанский, Большемуртинский, Большеулуйский, Дзержинский, Емельяновский, Енисейский, Ермаковский, Идринский, Иланский, Ирбейский, Казачинский, Канский, Каратузский, Кежемский, Козульский, Краснотуранский, Курагинский, Манский, Минусинский, Мотыгинский, Назаровский, Нижнеингашский, Новоселовский,	I очередь	-	Зона с особыми условиями использования территории будет определена на этапе разработки проектной документации на объект	Мероприятие предусмотрено проектом внесения изменений в СТП Красноярского края, разработанным АО «Гражданпроект» на основании ГК от 28.06.2021г. № 236-01.2-21/540549, в соответствии с постановлением Правительства Красноярского края от 17.06.2002 № 205-п «Об утверждении перечня автомобильных дорог общего пользования регионального или межмуниципального значения Красноярского края». Постановление правительства Красноярского края

№ п/п	Услов ный номер ¹	Наименование объекта	Наименова ние мероприят ия	Основные характеристики объектов	Местоположение	Сроки реализации	Функциональна я зона	Зоны с особыми условиями использования территории	Основание для размещения
					Партизанский, Рыбинский, Саянский, Северо-Енисейский, Сухобузимский, Тасеевский, Туруханский, Ужурский, Уярский, Шушенский районы, Таймырский Долгано- Ненецкий и Эвенкийский муниципальные районы, городской округ г. Красноярск, городской округ г. Железногорск, городской округ г. Дивногорск, городской округ г. Ачинск, Пировский муниципальный округ, Шарыповский муниципальный округ, Тюхтетский муниципальный округ.				от 08.02.2024 № 86-П «Об утверждении программы комплексного развития транспортной инфраструктуры Красноярского края и комплексной схемы организации транспортного обслуживания населения общественным транспортом Красноярского края»
2. Объекты регионального значения в области электроэнергетики									
2.1	P2	ПС 110 кВ Ачинск тяговая с заменой трансформаторов	Реконструк ция	110 кВ, 2х63 МВА	Городской округ г. Ачинск	I очередь	Зона транспортной инфраструктуры	Зона с особыми условиями использования	Мероприятие предусмотрено проектом внесения

№ п/п	Условный номер ¹	Наименование объекта	Наименование мероприятия	Основные характеристики объектов	Местоположение	Сроки реализации	Функциональная зона	Зоны с особыми условиями использования территории	Основание для размещения
		1Т 110/10 кВ и 2Т 110/10 кВ мощностью 40 МВА каждый на два трансформатора 110/10 кВ мощностью 63 МВА каждый						территории будет определена на этапе разработки документации по планировке территории и проектной документации на объект	изменений в СТП Красноярского края, разработанным АО «Гражданпроект» на основании ГК от 28.06.2021г. № 236-01.2-21/540549, в соответствии Приказ министерства энергетики Российской Федерации от 30.11.2023 № 1095 «Об утверждении схемы и программы развития электроэнергетических систем России на 2024-2029 годы»
2.2	Р3	ПС 110 кВ Ачинск тяговая с заменой ТТ и разъединителей ячеек ВЛ 110 кВ Ачинск тяговая – БСМИ с отпайкой на ПС Кривоносова тяговая, ВЛ 110 кВ Ачинск тяговая – Каштан тяговая с отпайками с увеличением пропускной способности	Реконструкция	110 кВ	Городской округ г. Ачинск	I очередь	Зона транспортной инфраструктуры	Зона с особыми условиями использования территории будет определена на этапе разработки документации по планировке территории и проектной документации на объект	-//-
2.3	Р4	ПС 110 кВ Каштан тяговая с заменой ТТ ячейки ВЛ 110 кВ Ачинск тяговая –	Реконструкция	110 кВ	Городской округ г. Боготол, Боготольский район, Большекузнецкий	I очередь	Зона транспортной инфраструктуры	Зона с особыми условиями использования территории	-//-

№ п/п	Условный номер ¹	Наименование объекта	Наименование мероприятия	Основные характеристики объектов	Местоположение	Сроки реализации	Функциональная зона	Зоны с особыми условиями использования территории	Основание для размещения
		Каштан тяговая с отпайками (С-26) и ВЛ 110 кВ Боготольский ПП – Каштан тяговая с отпайками (С-29) с увеличением пропускной способности			сельсовет, Боготольский сельсовет, Критовский сельсовет, Краснозаводской сельсовет, Ачинский район, Белоярский сельсовет, городской округ г. Ачинск			будет определена на этапе разработки документации по планировке территории и проектной документации на объект	
3. Объекты регионального значения в области образования									
3.1	Р5	Учебно-методический центр военно-патриотического воспитания молодежи «Авангард» на базе КГБОУ «Ачинский кадетский корпус имени Героя Советского Союза Г.Г. Голубева»	Строительство	Вместимость на 250 мест. Характеристика уточняется на дальнейших этапах проектирования	г. Ачинск, ул. Свердлова, д. 88	I очередь	Смешанной и общественно-деловой застройки	Не требуются	Мероприятие предусмотрено проектом внесения изменений в СТП Красноярского края, разработанным АО «Гражданпроект» на основании ГК от 28.06.2021г. № 236-01.2-21/540549, в соответствии с постановлением Правительства Красноярского края от 30.09.2013 № 508-п «Об утверждении государственной программы Красноярского края «Развитие образования» Закон Красноярского

№ п/п	Условный номер ¹	Наименование объекта	Наименование мероприятия	Основные характеристики объектов	Местоположение	Сроки реализации	Функциональная зона	Зоны с особыми условиями использования территории	Основание для размещения
									края от 07.12.2023 № 6-2296 «О краевом бюджете на 2024 год и плановый период 2025 - 2026 годов»
4. Объекты капитального строительства регионального значения в области физической культуры и спорта									
4.1	Р6	Лыжно-биатлонный комплекс	Строительство	ЕПС 169 человек. Характеристика уточняется на дальнейших этапах проектирования	Городской округ г. Ачинск, Ачинский район, Малиновский сельсовет	I очередь	Зона рекреационного назначения	Не требуются	Мероприятие предусмотрено проектом внесения изменений в СТП Красноярского края, разработанным АО «Гражданпроект» на основании ГК от 28.06.2021г. № 236-01.2-21/540549, в соответствии с соглашением о сотрудничестве между Правительством Красноярского края и Акционерным обществом «РУСАЛ Ачинск» от 14.06.2022 № 31
5. Объекты капитального строительства в области здравоохранения									
5.1	Р7	КГБУЗ «Ачинская межрайонная больница»	Реконструкция, строительство,	1) Поликлиника по адресу: г. Ачинск, пер.	Городской округ г. Ачинск, мкр. 5, 51, ул. Буторина, 9, ул. Патушинского, 10,	I очередь	Смешанной и общественно-деловой застройки	Зона с особыми условиями использования	Мероприятие предусмотрено проектом внесения изменений в СТП

№ п/п	Услов ный номер ¹	Наименование объекта	Наименова ние мероприят ия	Основные характеристики объектов	Местоположение	Сроки реализации	Функциональна я зона	Зоны с особыми условиями использования территории	Основание для размещения
			сохранение ОКН	Новосибирский, 71 (реконструкция).	ул. Сурикова, 25, пер. Новосибирский, 71			территории будет определены на этапе разработки документации по планировке территории и проектной документации на объект	Красноярского края, разработанным АО «Гражданпроект» на основании ГК от 28.06.2021г. № 236-01.2- 21/540549, в соответствии с 1) Постановление Правительства Красноярского края от 30.09.2013 № 516-п «Об утверждении государственной программы Красноярского края «Развитие здравоохранения» Закон Красноярского края от 07.12.2023 № 6-2296 «О краевом бюджете на 2024 год и плановый период 2025 - 2026 годов» 2,3,4,5) СП 2.1.3678- 20 «Санитарно- эпидемиологические требования к эксплуатации помещений, зданий, сооружений, оборудования и транспорта, а также условиям деятельности
	P8			ул. Буторина, 9 (реконструкция).					
	P9			2) Поликлиника на 600 посещений в смену (строительство).					
	P10			3) Объект культурного наследия регионального значения «Торговая лавка, кон. XIX в.», находящийся в оперативном управлении КГБУЗ «Ачинская межрайонная больница», расположенный по адресу: г. Ачинск, ул. Патушинского, 10, площадь 1285,6 м2. (сохранение ОКН).					
	P11			4) Объект культурного наследия регионального					

№ п/п	Услов ный номер ¹	Наименование объекта	Наименова ние мероприят ия	Основные характеристики объектов	Местоположение	Сроки реализации	Функциональна я зона	Зоны с особыми условиями использования территории	Основание для размещения
				значения «Синагога, 1907 г.», находящийся в оперативном управлении КГБУЗ «Ачинская межрайонная больница», расположенный по адресу: г. Ачинск, ул. Сурикова, 25, площадь 779,6 м ² . (сохранение ОКН).					хозяйствующих субъектов, осуществляющих продажу товаров, выполнение работ или оказание услуг»
	P12			5) Возведение модульного здания под размещение ангиографа и КТ 400 кв. м, 7000 исследований в год.					

№ п/п	Условный номер ¹	Наименование объекта	Наименование мероприятия	Основные характеристики объектов	Местоположение	Сроки реализации	Функциональная зона	Зоны с особыми условиями использования территории	Основание для размещения
	P15			б) консультативно-диагностический центр 850 посещений в смену/90 круглосуточных коек (строительство). Характеристика уточняется на дальнейших этапах проектирования с учетом требований Федерального закона «Об объектах культурного наследия (памятниках истории и культуры) народов Российской Федерации» от 25.06.2002 № 73-ФЗ.					
5.2	P13	КГБУЗ «Красноярский краевой противотуберкулезный диспансер	Реконструкция, строительство	Здание размещения Ачинского филиала на 30 коек	Городской округ г. Ачинск, ул. Карла Маркса, 2	I очередь	Смешанной и общественно-деловой застройки	Зона с особыми условиями использования территории	Мероприятие предусмотрено проектом внесения изменений в СТП Красноярского края,

№ п/п	Условный номер ¹	Наименование объекта	Наименование мероприятия	Основные характеристики объектов	Местоположение	Сроки реализации	Функциональная зона	Зоны с особыми условиями использования территории	Основание для размещения
		№ 1» филиал № 4		(реконструкция, строительство). Характеристика уточняется на дальнейших этапах проектирования				будет определены на этапе разработки документации по планировке территории и проектной документации на объект	разработанным АО «Гражданпроект» на основании ГК от 28.06.2021г. № 236-01.2-21/540549, в соответствии с СП 2.1.3678-20 «Санитарно-эпидемиологические требования к эксплуатации помещений, зданий, сооружений, оборудования и транспорта, а также условиям деятельности хозяйствующих субъектов, осуществляющих продажу товаров, выполнение работ или оказание услуг»
5.3	P14	Вертолетная площадка	Строительство	Максимальная взлетная масса до 13 тонн, площадь – 2,5 тыс. м ² . Характеристика уточняется на дальнейших этапах проектирования	Городской округ г. Ачинск	I очередь	Зона транспортной инфраструктуры	Зона с особыми условиями использования территории будет определены на этапе разработки документации по планировке территории и проектной	Мероприятие предусмотрено проектом внесения изменений в СТП Красноярского края, разработанным АО «Гражданпроект» на основании ГК от 28.06.2021г. № 236-01.2-21/540549, в соответствии с распоряжением

№ п/п	Услов ный номер ¹	Наименование объекта	Наименова ние мероприят ия	Основные характеристики объектов	Местоположение	Сроки реализации	Функциональна я зона	Зоны с особыми условиями использования территории	Основание для размещения
								документации на объект	Правительства Красноярского края от 16.09.2019 № 671-р «Об утверждении Стратегии развития санитарной авиации в Красноярском крае на период до 2024 года»

Примечание:

Условный номер¹ – это номер согласно Положению о территориальном планировании, который присвоен каждому планируемому объекту капитального строительства и внесен в атрибутивные данные конкретного объекта соответствующего векторного слоя.

1.3 Сведения о видах, назначении и наименованиях планируемых для размещения объектов местного значения городского округа, их основные характеристики, их местоположение (для объектов местного значения, не являющихся линейными объектами, указываются функциональные зоны), а также характеристики зон с особыми условиями использования территорий в случае, если установление таких зон требуется в связи с размещением данных объектов (новое строительство, реконструкция)

Таблица 3

№ п/п	Условный номер ¹	Наименование объекта	Наименование мероприятия	Основные характеристики объектов	Местоположение	Сроки реализации	Функциональная зона	Зоны с особыми условиями использования территории	Основание для размещения
1. Объекты капитального строительства в области образования									
1.1	1.01	Дошкольная образовательная организация	Строительство	190 мест	г. Ачинск, мкр. Авиатор	I очередь	Смешанной и общественно-деловой застройки	Не требуются	Мероприятие предусмотрено Стратегией социально-экономического развития города Ачинска до 2030 года, утв. решением Ачинского городского Совета депутатов от 07.12.2018 № 40-236р
1.2	1.02	Дошкольная образовательная организация	Строительство	190 мест	г. Ачинск, мкр. Авиатор	I очередь	Смешанной и общественно-деловой застройки	Не требуются	Мероприятие предусмотрено для качественного обслуживания населения на основании РНГП Красноярского края (утв. постановлением Правительства края от 23.12.2014 № 631-п, в ред. от 28.11.2023 № 940-п)
1.3	1.03	Детский сад-ясли	Строительство	140 мест	г. Ачинск, мкр. Малая Ивановка (кв-л «Новостройка»)	II очередь	Смешанной и общественно-деловой застройки	Не требуются	Мероприятие предусмотрено Проектом планировки жилого квартала «Новостройка»
1.4	1.04	Комплекс дошкольная организация и организация дополнительного образования детей	Строительство	дошкольных – 95 мест, доп. образования – 25 мест	г. Ачинск, мкр. Мазуль	II очередь	Смешанной и общественно-деловой застройки	Не требуются	Мероприятие предусмотрено для качественного обслуживания населения на основании РНГП

№ п/п	Условный номер ¹	Наименование объекта	Наименование мероприятия	Основные характеристики объектов	Местоположение	Сроки реализации	Функциональная зона	Зоны с особыми условиями использования территории	Основание для размещения
									Красноярского края (утв. постановлением Правительства края от 23.12.2014 № 631-п, в ред. от 28.11.2023 № 940-п)
1.5	1.05	Комплекс дошкольная организация и организация дополнительного образования детей	Строительство	дошкольных – 95 мест, доп. образования – 25 мест	г. Ачинск, мкр. Солнечный	II очередь	Смешанной и общественно-деловой застройки	Не требуются	-//-
1.6	1.06	МБДОУ «Д/с № 32»	Реконструкция	140 мест	г. Ачинск, 5 – й мкр.	I очередь	Смешанной и общественно-деловой застройки	Не требуются	Мероприятие предусмотрено Стратегией социально-экономического развития города Ачинска до 2030 года, утв. решением Ачинского городского Совета депутатов от 07.12.2018. № 40-236р
1.7	1.07	Общеобразовательная школа	Строительство	550 мест	г. Ачинск, Юго-Восточный район, земельный участок с кадастровым номером 24:43:0000000:32860	I очередь	Смешанной и общественно-деловой застройки	Не требуются	Мероприятие предусмотрено на основании письма Управления образования администрации города Ачинска от 16.05.2023 № 709, см. Томе 4 «Исходные данные»
1.8	1.08	Общеобразовательная школа	Строительство	1200 мест	г. Ачинск, мкр. Авиатор	I очередь	Смешанной и общественно-деловой застройки	Не требуются	Мероприятие предусмотрено для качественного обслуживания населения на основании РНГП Красноярского края (утв. постановлением Правительства края от 23.12.2014 № 631-п, в

№ п/п	Условный номер ¹	Наименование объекта	Наименование мероприятия	Основные характеристики объектов	Местоположение	Сроки реализации	Функциональная зона	Зоны с особыми условиями использования территории	Основание для размещения
									ред. от 28.11.2023 № 940-п) Вместимость на основании письма Управления образования администрации города Ачинска от 08.02.2024 № 227, см. Томе 4 «Исходные данные»
1.9	1.09	Комплекс школа-детский сад	Строительство	50 мест/30 мест	г. Ачинск, мкр. Зеленая горка	II очередь	Смешанной и общественно-деловой застройки	Не требуются	Мероприятие предусмотрено для качественного обслуживания населения на основании РНГП Красноярского края (утв. постановлением Правительства края от 23.12.2014 № 631-п, в ред. от 28.11.2023 № 940-п)
1.10	1.010	Комплекс школа-детский сад	Строительство	50 мест/30 мест	г. Ачинск, мкр. Мичуринец	II очередь	Смешанной и общественно-деловой застройки	Не требуются	-//-
1.11	1.011	Общеобразовательная школа с дошкольными группами	Строительство	275 мест/100 мест	гп. Мазульский, западная часть	II очередь	Смешанной и общественно-деловой застройки	Не требуются	-//-
1.12	1.012	Расширение площадей Ачинской музыкальной школы № 1 (открытие новых отделений)	Реконструкция	расширение на 50 мест	г. Ачинск, 7 – й мкр., 13а	I очередь	Смешанной и общественно-деловой застройки	Не требуются	Мероприятие предусмотрено Стратегией социально-экономического развития города Ачинска до 2030 года, утв. решением Ачинского городского Совета депутатов от 07.12.2018 № 40-236р

№ п/п	Условный номер ¹	Наименование объекта	Наименование мероприятия	Основные характеристики объектов	Местоположение	Сроки реализации	Функциональная зона	Зоны с особыми условиями использования территории	Основание для размещения
1.13	1.013	Детская художественная школа	Строительство	800 мест (8 смен)	г. Ачинск, ул. 40 Лет ВЛКСМ, 14, 14а (на месте сноса аварийных домов)	II очередь	Смешанной и общественно-деловой застройки	Не требуются	Мероприятие предусмотрено для качественного обслуживания населения на основании РНГП Красноярского края (утв. постановлением Правительства края от 23.12.2014 № 631-п, в ред. от 28.11.2023 № 940-п)
1.14	1.014	Увеличение существующей вместимости Ачинская детская музыкальная школа №2	Реконструкция	На 100 мест	г. Ачинск, ул. Кирова, д. 52а	I очередь	Смешанной и общественно-деловой застройки	Не требуются	Мероприятие предусмотрено для качественного обслуживания населения на основании РНГП Красноярского края (утв. постановлением Правительства края от 23.12.2014 № 631-п, в ред. от 28.11.2023 № 940-п). И на основании письма отдела культуры администрации города Ачинска от 26.09.2023 № 09-08-284 (см. том 4 «Исходные данные»)
1.15	1.015	Центр детского творчества (встроенно-пристроенный)	Строительство	600 мест (8 смен)	г. Ачинск, мкр. Авиатор	I очередь	Смешанной и общественно-деловой застройки	Не требуются	Мероприятие предусмотрено для качественного обслуживания населения на основании РНГП Красноярского края (утв. постановлением Правительства края от

№ п/п	Условный номер ¹	Наименование объекта	Наименование мероприятия	Основные характеристики объектов	Местоположение	Сроки реализации	Функциональная зона	Зоны с особыми условиями использования территории	Основание для размещения
									23.12.2014 № 631-п, в ред. от 28.11.2023 № 940-п)
1.16	1.016	Центр детского творчества	Строительство	900 мест (9 смен)	г. Ачинск, мкр. Зеленая горка	II очередь	Смешанной и общественно-деловой застройки	Не требуются	-//-
1.17	1.017	Центр детского творчества	Строительство	800 мест (8 смен)	гп. Мазульский, западная часть	II очередь	Смешанной и общественно-деловой застройки	Не требуются	-//-
2. Объекты капитального строительства в области культуры и искусства									
2.1	2.01	Культурно-досуговый центр в составе с концертным залом, кинозалом	Строительство	концертный зал 620 зрительских мест; кинозал 80 зрительских мест	г. Ачинск, мкр. Авиатор	I очередь	Смешанной и общественно-деловой застройки	Не требуются	Мероприятие предусмотрено для качественного обслуживания населения на основании РНГП Красноярского края (утв. постановлением Правительства края от 23.12.2014 № 631-п, в ред. от 28.11.2023 № 940-п)
2.2	2.02	Учреждение культуры клубного типа	Строительство	150 зрительских мест	г. Ачинск, мкр. Зеленая горка	I очередь	Смешанной и общественно-деловой застройки	Не требуются	-//-
2.3	2.03	Учреждение культуры клубного типа	Строительство	100 зрительских мест	гп. Мазульский, западная часть	II очередь	Смешанной и общественно-деловой застройки	Не требуются	-//-
2.4	2.04	Учреждение культуры клубного типа, в составе с общедоступной библиотекой	Строительство	80 зрительских мест; книгофонд – 20 тыс. томов	г. Ачинск, мкр. Мазуль	II очередь	Смешанной и общественно-деловой застройки	Не требуются	-//-

№ п/п	Условный номер ¹	Наименование объекта	Наименование мероприятия	Основные характеристики объектов	Местоположение	Сроки реализации	Функциональная зона	Зоны с особыми условиями использования территории	Основание для размещения
2.5	2.05	Многофункциональный культурно-спортивный центр	Строительство	80 зрительских мест. ЕПС 35 человек 288 м² общ. площадь спортивных залов	г. Ачинск, мкр. Мичуринец	II очередь	Смешанной и общественно-деловой застройки	Не требуются	-//-
2.6	2.06	Учреждение культуры клубного типа	Строительство	80 зрительских мест	г. Ачинск, мкр. им. Тимирязева	II очередь	Смешанной и общественно-деловой застройки	Не требуются	-//-
2.7	2.07	Учреждение культуры клубного типа	Строительство	150 зрительских мест	г. Ачинск, мкр. Строитель (на месте сноса аварийных домов)	II очередь	Смешанной и общественно-деловой застройки	Не требуются	-//-
2.8	2.08	Учреждение культуры клубного типа	Строительство	80 зрительских мест	г. Ачинск, мкр. Восточный	II очередь	Смешанной и общественно-деловой застройки	Не требуются	-//-
3. Объекты капитального строительства в области физической культуры и спорта									
3.1	3.01	Физкультурно-оздоровительный комплекс (ФОК)	Строительство	ЕПС 40 человек. Общая площадь залов 648 м² (36×18м).	г. Ачинск, 9-й мкр.	I очередь	Смешанной и общественно-деловой застройки	Не требуются	Мероприятие предусмотрено для качественного обслуживания населения на основании РНГП Красноярского края (утв. постановлением Правительства края от 23.12.2014 № 631-п, в ред. от 28.11.2023 № 940-п) и протокола рабочей группы, после ВКС

№ п/п	Условный номер ¹	Наименование объекта	Наименование мероприятия	Основные характеристики объектов	Местоположение	Сроки реализации	Функциональная зона	Зоны с особыми условиями использования территории	Основание для размещения
3.2	3.02	50-и метровый бассейн	Строительство	ЕПС 120 человек. Площадь зеркала воды 550 м ² (50×11м) Общая площадь объекта 8627,1 м ² . Зрительских 150 мест	г. Ачинск, мкр. Зеленая горка	I очередь	Смешанной и общественно-деловой застройки	Не требуются	Мероприятие предусмотрено Стратегией социально-экономического развития города Ачинска до 2030 года, утв. решением Ачинского городского Совета депутатов от 07.12.2018 № 40-236р
3.3	3.03	Крытый каток	Строительство	ЕПС 118 человек. Общая площадь ледового поля 1456 м ² (26×56м).	г. Ачинск, мкр. Зеленая горка	I очередь	Смешанной и общественно-деловой застройки	Не требуются	-//-
3.4	3.04	Физкультурно-оздоровительного комплекса с бассейном	Строительство	ЕПС 105 человек. Общая площадь залов 1008 м ² (42×24м). Площадь зеркала воды 325 м ² (25×13м)	г. Ачинск, Юго-Восточный район, ул. Профсоюзная (территория после сноса аварийных домов)	II очередь	Смешанной и общественно-деловой застройки	Не требуются	Мероприятие предусмотрено для качественного обслуживания населения на основании РНГП Красноярского края (утв. постановлением Правительства края от 23.12.2014 № 631-п, в ред. от 28.11.2023 № 940-п)
3.5	3.05	Спортивный комплекс с залами и многофункциональной спортивной площадкой	Строительство	ЕПС 90 человек Общая площадь залов 648 м ² (36×18м). Общая площадь площадки 800 м ² (40×20м)	гп. Мазульский, западная часть	II очередь	Смешанной и общественно-деловой застройки	Не требуются	-//-
3.6	3.06	Плоскостное спортивное сооружение	Строительство	ЕПС 50 человек Общая площадь площадки 800 м ²	г. Ачинск, Привокзальный район,	II очередь	Смешанной и общественно-деловой	Не требуются	-//-

№ п/п	Условный номер ¹	Наименование объекта	Наименование мероприятия	Основные характеристики объектов	Местоположение	Сроки реализации	Функциональная зона	Зоны с особыми условиями использования территории	Основание для размещения
				(40×20м)	пер. Новосибирский (рядом с Ачинской межрайонной больницей)		застройки		
3.7	3.07	Плоскостное спортивное сооружение	Строительство	ЕПС 50 человек Общая площадь площадки 800 м ² (40×20м)	г. Ачинск, Юго-Восточный район ул. Революции (территория после сноса аварийных домов)	II очередь	Смешанной и общественно-деловой застройки	Не требуются	-//-
3.8	3.08	Плоскостное спортивное сооружение	Строительство	ЕПС 50 человек Общая площадь площадки 800 м ² (40×20м)	г. Ачинск, мкр. Строителей	II очередь	Смешанной и общественно-деловой застройки	Не требуются	-//-
3.9	3.09	Плоскостное спортивное сооружение	Строительство	ЕПС 50 человек Общая площадь площадки 800 м ² (40×20м)	г. Ачинск, мкр. Солнечный	II очередь	Смешанной и общественно-деловой застройки	Не требуются	-//-
3.10	3.010	Площадка с тренажерами	Строительство	ЕПС 50 человек Общая площадь площадки 500 м ² (25×20м)	г. Ачинск, мкр. Восточный (территория после сноса аварийных домов)	I очередь	Смешанной и общественно-деловой застройки	Не требуются	-//-
3.11	3.011	Многофункциональная спортивная площадка	Строительство	ЕПС 87 человек Общая площадь площадки 1800 м ² (30×60м)	г. Ачинск, мкр. Малая Ивановка (кв-л «Новостройка»)	II очередь	Смешанной и общественно-деловой застройки	Не требуются	Мероприятие предусмотрено Проектом планировки жилого квартала «Новостройка»
3.12	2.05	Объекты спорта в составе многофункционального культурно-спортивного центра	Строительство	ЕПС 35 человек. Общая площадь залов 288 м ² (24×12м).	г. Ачинск, мкр. Мичуринец	II очередь	Смешанной и общественно-деловой застройки	Не требуются	Мероприятие предусмотрено для качественного обслуживания населения на основании РНГП Красноярского края (утв. постановлением Правительства края от

№ п/п	Условный номер ¹	Наименование объекта	Наименование мероприятия	Основные характеристики объектов	Местоположение	Сроки реализации	Функциональная зона	Зоны с особыми условиями использования территории	Основание для размещения
									23.12.2014 № 631-п, в ред. от 28.11.2023 № 940-п)
3.13	3.013	Плоскостное спортивное сооружение	Строительство	ЕПС 50 человек Общая площадь площадки 800 м ² (40×20м)	г. Ачинск, Прибрежный парк	I очередь	Зона рекреационного назначения	Не требуются	Мероприятие предусмотрено для качественного обслуживания населения на основании РНГП Красноярского края (утв. постановлением Правительства края от 23.12.2014 № 631-п, в ред. от 28.11.2023 № 940-п)
3.14	3.014	Плоскостное спортивное сооружение	Строительство	ЕПС 50 человек Общая площадь площадки 800 м ² (40×20м)	г. Ачинск, Прибрежный парк	I очередь	Зона рекреационного назначения	Не требуются	-//-
3.15	3.015	Плоскостное спортивное сооружение	Строительство	ЕПС 50 человек Общая площадь площадки 800 м ² (40×20м)	г. Ачинск, Прибрежный парк	II очередь	Зона рекреационного назначения	Не требуются	-//-
3.16	3.016	Плоскостное спортивное сооружение	Строительство	ЕПС 50 человек Общая площадь площадки 800 м ² (40×20м)	г. Ачинск, Прибрежный парк	II очередь	Зона рекреационного назначения	Не требуются	-//-
3.17	3.017	Площадка с тренажерами	Строительство	ЕПС 50 человек Общая площадь площадки 500 м ² (25×20м)	г. Ачинск, 3 – й мкр., д. 25	I очередь	Смешанной и общественно-деловой застройки	Не требуются	-//-

№ п/п	Условный номер ¹	Наименование объекта	Наименование мероприятия	Основные характеристики объектов	Местоположение	Сроки реализации	Функциональная зона	Зоны с особыми условиями использования территории	Основание для размещения
3.18	3.018	Площадка с тренажерами	Строительство	ЕПС 50 человек Общая площадь площадки 500 м ² (25×20м)	гп. Мазульский	I очередь	Зона рекреационного назначения	Не требуются	-//-
3.19	3.019	Плоскостное спортивное сооружение	Строительство	ЕПС 25 человек Общая площадь площадки 480 м ² (28×12м)	г. Ачинск, 3 – й мкр., стр. 21	I очередь	Смешанной и общественно-деловой застройки	Не требуются	-//-
3.20	3.020	Площадка с тренажерами	Строительство	ЕПС 17 человек Общая площадь площадки 600 м ² (30×20м)	г. Ачинск, парк Троицкий	I очередь	Зона рекреационного назначения	Не требуются	-//-
3.21	3.021	Лыжероллерная трасса	Строительство	ЕПС 254 человек. Протяженность 1000 м	г. Ачинск, парк Березовая роща	I очередь	Зона рекреационного назначения	Не требуются	-//-
3.22	3.022	Площадка с тренажерами	Строительство	ЕПС 20 человек Общая площадь площадки 625 м ² (25×25м)	г. Ачинск, парк Березовая роща	I очередь	Зона рекреационного назначения	Не требуются	-//-
3.23	3.023	Футбольное поле	Строительство	ЕПС 28 человек Общая площадь площадки 2604 м ² (62×42м)	г. Ачинск, парк Березовая роща	I очередь	Зона рекреационного назначения	Не требуются	-//-
3.24	3.024	Велодорожка	Строительство	ЕПС 1050 человек. Протяженность 13120 м (13,12 км)	г. Ачинск, Прибрежный парк	I очередь	Зона рекреационного назначения	Не требуются	-//-
3.25	3.025	Велодорожка	Строительство	ЕПС 40 человек. Протяженность 500 м (0,5 км)	г. Ачинск, ул. Мира	I очередь	Зона рекреационного назначения	Не требуются	-//-

№ п/п	Условный номер ¹	Наименование объекта	Наименование мероприятия	Основные характеристики объектов	Местоположение	Сроки реализации	Функциональная зона	Зоны с особыми условиями использования территории	Основание для размещения
3.26	3.026	*Бассейн «Форма»	Строительство	ЕПС 84 человек. Площадь зеркала воды 350 м ² (25×14м)	г. Ачинск, ул. Лебедевка, 12	I очередь	Смешанной и общественно-деловой застройки	Не требуются	-//-
4. Объекты в области отдыха и рекреации, общественные пространства									
4.1	4.01	Прибрежный парк р. Чулым	Строительство	155 га	г. Ачинск правый берег реки Чулым	I очередь	Зона рекреационного назначения	Не требуются	Мероприятие предусмотрено для качественного обслуживания населения на основании РНГП Красноярского края (утв. постановлением Правительства края от 23.12.2014 № 631-п, в ред. от 28.11.2023 № 940-п)
4.2	4.02	Историко-культурный парк	Строительство	1,1 га	г. Ачинск, территория, ограниченная улицами Карла Маркса, Назарова, Свердлова	I очередь	Зона рекреационного назначения	Не требуются	-//-
4.3	4.03	Планируемый сквер (ориентир – ул. Индустриальная)	Строительство	1,4 га	г. Ачинск, 24 квартал	I очередь	Смешанной и общественно-деловой застройки	Не требуются	-//-
4.4	4.04	Планируемый сквер (ориентир – ул. Кравченко)	Строительство	1,1 га	г. Ачинск, 28 квартал	I очередь	Смешанной и общественно-деловой застройки	Не требуются	-//-
4.5	4.05	Планируемый сквер (ориентир – ул. Революции)	Строительство	0,4 га	г. Ачинск, ул. Революции, 19	I очередь	Смешанной и общественно-деловой застройки	Не требуются	-//-
4.6	4.06	Планируемый сквер (ориентир - пер.	Строительство	1,4 га	г. Ачинск, пер. Куйбышева	I очередь	Рекреационного назначения	Не требуются	-//-

№ п/п	Условный номер ¹	Наименование объекта	Наименование мероприятия	Основные характеристики объектов	Местоположение	Сроки реализации	Функциональная зона	Зоны с особыми условиями использования территории	Основание для размещения
		Куйбышева)							
4.7	4.07	Планируемый сквер (ориентир – ул. Чкалова)	Строительство	0,1 га	г. Ачинск, ул. Чкалова	I очередь	Смешанной и общественно-деловой застройки	Не требуются	-//-
4.8	4.08	Планируемый сквер (ориентир – ул. Подгорная)	Строительство	3,8 га	гп. Мазульский, ул. Подгорная	I очередь	Рекреационного назначения	Не требуются	-//-
5. Объекты инженерной (коммунальной) инфраструктуры									
5.1	5.1	Водопровод	Строительство	Ду160мм, длиной 44950,00м.п.	г. Ачинск	I очередь	-	Санитарно-защитная зона и мощность сооружений уточняется на последующих стадиях проектирования	Мероприятие предусмотрено проектом внесения изменений для качественного обслуживания населения и соблюдения нормативов градостроительного проектирования
5.2	5.2	Канализация самотечная	Строительство	Ду250мм, длиной 6888,00 м.п.	г. Ачинск	I очередь	-	Санитарно-защитная зона и мощность сооружений уточняется на последующих стадиях проектирования	Мероприятие предусмотрено проектом внесения изменений для качественного обслуживания населения и соблюдения нормативов градостроительного проектирования
5.3	5.3	Канализация напорная	Строительство	Ду110мм, длиной 2000,00 м.п.	г. Ачинск	I очередь	-	Санитарно-защитная зона и мощность сооружений уточняется на последующих стадиях проектирования	Мероприятие предусмотрено проектом внесения изменений для качественного обслуживания населения и соблюдения нормативов градостроительного

№ п/п	Условный номер ¹	Наименование объекта	Наименование мероприятия	Основные характеристики объектов	Местоположение	Сроки реализации	Функциональная зона	Зоны с особыми условиями использования территории	Основание для размещения
									проектирования
5.4	5.4	Тепловые сети	Строительство	2Ду159мм, длиной 7100,00 м.п.	г. Ачинск	I очередь	-	Санитарно-защитная зона и мощность сооружений уточняется на последующих стадиях проектирования	Мероприятие предусмотрено проектом внесения изменений для качественного обслуживания населения и соблюдения нормативов градостроительного проектирования
5.5	5.5	Канализационная насосная станция	Строительство	1 объект, мощностью 1000м ³ /сут	г. Ачинск, мкр. Авиатор	I очередь	Смешанной и общественно-деловой застройки	Санитарно-защитная зона и мощность сооружений уточняется на последующих стадиях проектирования	Мероприятие предусмотрено проектом внесения изменений для качественного обслуживания населения и соблюдения нормативов градостроительного проектирования
5.6	5.6	Канализационная насосная станция	Строительство	1 объект, мощностью 1000м ³ /сут	г. Ачинск, ул. 6-й км железной дороги	I очередь	Смешанной и общественно-деловой застройки	Санитарно-защитная зона и мощность сооружений уточняется на последующих стадиях проектирования	Мероприятие предусмотрено проектом внесения изменений для качественного обслуживания населения и соблюдения нормативов градостроительного проектирования
5.7	5.7	Канализационная насосная станция	Строительство	1 объект, мощностью 500м ³ /сут	г. Ачинск, мкр. Зеленая горка	I очередь	Смешанной и общественно-деловой застройки	Санитарно-защитная зона и мощность сооружений уточняется на последующих стадиях	Мероприятие предусмотрено проектом внесения изменений для качественного обслуживания населения и соблюдения нормативов

№ п/п	Условный номер ¹	Наименование объекта	Наименование мероприятия	Основные характеристики объектов	Местоположение	Сроки реализации	Функциональная зона	Зоны с особыми условиями использования территории	Основание для размещения
								проектирования	градостроительного проектирования
5.8	5.8	Канализационная насосная станция	Строительство	1 объект, мощностью 500м ³ /сут	г. Ачинск, мкр. Зеленая горка	I очередь	Смешанной и общественно-деловой застройки	Санитарно-защитная зона и мощность сооружений уточняется на последующих стадиях проектирования	Мероприятие предусмотрено проектом внесения изменений для качественного обслуживания населения и соблюдения нормативов градостроительного проектирования
5.9	5.9-5.32	Трансформаторная подстанция 10кВ	Строительство	23шт, мощностью по 1600КВА каждая	г. Ачинск, мкр. Авиатор	I очередь	Смешанной и общественно-деловой застройки	Санитарно-защитная зона и мощность сооружений уточняется на последующих стадиях проектирования	Мероприятие предусмотрено проектом внесения изменений для качественного обслуживания населения и соблюдения нормативов градостроительного проектирования
5.10	5.33-5.46	Кабельная линия 10кВ	Строительство	10кВ, длиной 20100м.п.	г. Ачинск, мкр. Авиатор	I очередь	-	Санитарно-защитная зона и мощность сооружений уточняется на последующих стадиях проектирования	Мероприятие предусмотрено проектом внесения изменений для качественного обслуживания населения и соблюдения нормативов градостроительного проектирования
5.11	5.47	Газопровод IV (Низкое, до 0,1 МПа включительно)	Строительство	Ду 160мм, L=26,25км	г. Ачинск, гп. Мазульский	I очередь	-	Санитарно-защитная зона и мощность сооружений уточняется на последующих стадиях	Мероприятие предусмотрено Схемой газоснабжения и газификации Ачинского района и города Ачинск Красноярского края от 2021г.

№ п/п	Условный номер ¹	Наименование объекта	Наименование мероприятия	Основные характеристики объектов	Местоположение	Сроки реализации	Функциональная зона	Зоны с особыми условиями использования территории	Основание для размещения
								проектирования	
5.12	5.48	Газопровод IV (Низкое, до 0,1 МПа включительно)	Строительство	Ду 160мм, L=14,85км	г. Ачинск, п. Солнечный	I очередь	-	Санитарно-защитная зона и мощность сооружений уточняется на последующих стадиях проектирования	Мероприятие предусмотрено Схемой газоснабжения и газификации Ачинского района и города Ачинск Красноярского края от 2021г.
5.13	5.49	Газопровод IV (Низкое, до 0,1 МПа включительно)	Строительство	Ду 160мм, L=3,70км	г. Ачинск, район Стройка	I очередь	-	Санитарно-защитная зона и мощность сооружений уточняется на последующих стадиях проектирования	Мероприятие предусмотрено Схемой газоснабжения и газификации Ачинского района и города Ачинск Красноярского края от 2021г.
5.14	5.50	Газопровод IV (Низкое, до 0,1 МПа включительно)	Строительство	Ду 160мм, L=8,35км	г. Ачинск, район Мазуль	I очередь	-	Санитарно-защитная зона и мощность сооружений уточняется на последующих стадиях проектирования	Мероприятие предусмотрено Схемой газоснабжения и газификации Ачинского района и города Ачинск Красноярского края от 2021г.
5.15	5.51	Газопровод IV (Низкое, до 0,1 МПа включительно)	Строительство	Ду 160мм, L=4,01км	г. Ачинск, район Второй Ачинск	I очередь	-	Санитарно-защитная зона и мощность сооружений уточняется на 15 последующих стадиях проектирования	Мероприятие предусмотрено Схемой газоснабжения и газификации Ачинского района и города Ачинск Красноярского края от 2021г.
5.16	5.52	Газопровод IV (Низкое, до 0,1 МПа	Строительство	Ду 160мм, L=11,40км	г. Ачинск, п. Восточный	I очередь	-	Санитарно-защитная зона и	Мероприятие предусмотрено Схемой

№ п/п	Условный номер ¹	Наименование объекта	Наименование мероприятия	Основные характеристики объектов	Местоположение	Сроки реализации	Функциональная зона	Зоны с особыми условиями использования территории	Основание для размещения
		включительно)						мощность сооружений уточняется на последующих стадиях проектирования	газоснабжения и газификации Ачинского района и города Ачинск Красноярского края от 2021г.
5.17	5.53	Газопровод IV (Низкое, до 0,1 МПа включительно)	Строительство	Ду 160мм, L=8,25км	г. Ачинск, район Ачинск-1	I очередь	-	Санитарно-защитная зона и мощность сооружений уточняется на последующих стадиях проектирования	Мероприятие предусмотрено Схемой газоснабжения и газификации Ачинского района и города Ачинск Красноярского края от 2021г.
5.18	5.54	Газопровод IV (Низкое, до 0,1 МПа включительно)	Строительство	Ду 160мм, L=9,63км	г. Ачинск, район Малая Ивановка	I очередь	-	Санитарно-защитная зона и мощность сооружений уточняется на последующих стадиях проектирования	Мероприятие предусмотрено Схемой газоснабжения и газификации Ачинского района и города Ачинск Красноярского края от 2021г.
5.19	5.55	Газопровод IV (Низкое, до 0,1 МПа включительно)	Строительство	Ду 90мм, L=6,75км	г. Ачинск, район Кир. завода	I очередь	-	Санитарно-защитная зона и мощность сооружений уточняется на последующих стадиях проектирования	Мероприятие предусмотрено Схемой газоснабжения и газификации Ачинского района и города Ачинск Красноярского края от 2021г.
5.20	5.56	Источник тепловой энергии - котельная	Строительство	Q=15,0Мвт*ч	г. Ачинск, в районе мкрн. Авиатор	I очередь	Смешанной и общественно-деловой застройки	Санитарно-защитная зона и мощность сооружений уточняется на последующих стадиях	Мероприятие предусмотрено проектом внесения изменений для качественного обслуживания населения и соблюдения нормативов

№ п/п	Условный номер ¹	Наименование объекта	Наименование мероприятия	Основные характеристики объектов	Местоположение	Сроки реализации	Функциональная зона	Зоны с особыми условиями использования территории	Основание для размещения
								проектирования	градостроительного проектирования
5.21	5.57	ПНС (Повысительная насосная станция на сети водоснабжения)	Строительство	450,0 м³/сут	г. Ачинск, в районе гп. Мазульский	I очередь	Смешанной и общественно-деловой застройки	Санитарно-защитная зона и мощность сооружений уточняется на последующих стадиях проектирования	Мероприятие предусмотрено проектом внесения изменений для качественного обслуживания населения и соблюдения нормативов градостроительного проектирования
5.22	5.58	ПНС (Повысительная насосная станция на сети водоснабжения)	Строительство	600,0 м³/сут	г. Ачинск, в районе СНТ «Мичуринец»	I очередь	Смешанной и общественно-деловой застройки	Санитарно-защитная зона и мощность сооружений уточняется на последующих стадиях проектирования	Мероприятие предусмотрено проектом внесения изменений для качественного обслуживания населения и соблюдения нормативов градостроительного проектирования
5.23	5.59	Тепловая сеть (от планируемой котельной с условным номером 5.60)	Строительство		г. Ачинск	I очередь	Коммунально-складская зона	Санитарно-защитная зона и мощность сооружений уточняется на последующих стадиях проектирования	Заключение о результатах публичных слушаний по проекту Решения Ачинского городского Совета депутатов «О внесении изменений в решение Ачинского городского совета депутатов от 14.10.2005 №7-29р «Об утверждении генерального плана города Ачинска». г. Ачинск 24.06.2024
5.24	5.60	Котельная	Строительство	2Ду500мм, L=0,489км	г. Ачинск	I очередь	Коммунально-складская	Санитарно-защитная зона и	Заключение о результатах публичных

№ п/п	Условный номер ¹	Наименование объекта	Наименование мероприятия	Основные характеристики объектов	Местоположение	Сроки реализации	Функциональная зона	Зоны с особыми условиями использования территории	Основание для размещения
							зона	мощность сооружений уточняется на последующих стадиях проектирования	слушаний по проекту Решения Ачинского городского Совета депутатов «О внесении изменений в решение Ачинского городского совета депутатов от 14.10.2005 №7-29р «Об утверждении генерального плана города Ачинска». г. Ачинск 24.06.2024
5.25	Г1	Пункт редуцирования газа (ПРГ) Южная промзона	Строительство	среднее давление, до 0,3 МПа включительно	Городской округ г. Ачинск	I очередь (2021 – 2030 гг.)	Коммунально-складская зона	Санитарно-защитная зона и мощность сооружений уточняется на последующих стадиях проектирования	Мероприятие предусмотрено Схемой газоснабжения и газификации Ачинского района и города Ачинск Красноярского края от 2021г.
5.26	Г2	Пункт редуцирования газа (ПРГ) РУСАЛ и Ачинский цемент	Строительство	среднее давление, до 0,3 МПа включительно	Городской округ г. Ачинск	I очередь (2021 – 2030 гг.)	Коммунально-складская зона	Санитарно-защитная зона и мощность сооружений уточняется на последующих стадиях проектирования	Мероприятие предусмотрено Схемой газоснабжения и газификации Ачинского района и города Ачинск Красноярского края от 2021г.
5.27	Г3	Пункт редуцирования газа (ПРГ) ПРГ-Горный	Строительство	среднее давление, до 0,3 МПа включительно	Городской округ г. Ачинск	I очередь (2021 – 2030 гг.)	Коммунально-складская зона	Санитарно-защитная зона и мощность сооружений уточняется на последующих стадиях проектирования	Мероприятие предусмотрено Схемой газоснабжения и газификации Ачинского района и города Ачинск Красноярского края от 2021г.

№ п/п	Условный номер ¹	Наименование объекта	Наименование мероприятия	Основные характеристики объектов	Местоположение	Сроки реализации	Функциональная зона	Зоны с особыми условиями использования территории	Основание для размещения
5.28	Г4	Пункт редуцирования газа (ПРГ) Ачинск	Строительство	среднее давление, до 0,3 МПа включительно	Городской округ г. Ачинск	I очередь (2021 – 2030 гг.)	Иные зоны	Санитарно-защитная зона и мощность сооружений уточняется на последующих стадиях проектирования	Мероприятие предусмотрено Схемой газоснабжения и газификации Ачинского района и города Ачинск Красноярского края от 2021г.
5.29	Г5	Газопровод III категория, до ПРГ РУСАЛ и Ачинский цемент	Строительство	L=3499,0м Ду300мм, Характеристика уточняется на дальнейших этапах проектирования	Малиновский сельсовет Ачинского района	I очередь (2021 – 2030 гг.)	-	Санитарно-защитная зона и мощность сооружений уточняется на последующих стадиях проектирования	Мероприятие предусмотрено Схемой газоснабжения и газификации Ачинского района и города Ачинск Красноярского края от 2021г.
5.30	Г6	Газопровод III категория, до ПРГ Ачинск и Большая Салырь	Строительство	L=3499,0м Ду300мм, Характеристика уточняется на дальнейших этапах проектирования	Городской округ г. Ачинск	I очередь (2021 – 2030 гг.)	-	Санитарно-защитная зона и мощность сооружений уточняется на последующих стадиях проектирования	Мероприятие предусмотрено Схемой газоснабжения и газификации Ачинского района и города Ачинск Красноярского края от 2021г.
5.31	Г7	Газопровод III категория, п. Горный	Строительство	L=320,0м Ду300мм, Характеристика уточняется на дальнейших этапах проектирования	Городской округ г. Ачинск	I очередь (2021 – 2030 гг.)	-	Санитарно-защитная зона и мощность сооружений уточняется на последующих стадиях проектирования	Мероприятие предусмотрено Схемой газоснабжения и газификации Ачинского района и города Ачинск Красноярского края от 2021г.
5.32	Г8	Газопровод III категория, до ПРГ Южная промзона	Строительство	L=3350,0м Ду300мм, Характеристика уточняется на дальнейших	Городской округ г. Ачинск	I очередь (2021 – 2030 гг.)	-	Санитарно-защитная зона и мощность сооружений уточняется на	Мероприятие предусмотрено Схемой газоснабжения и газификации Ачинского района и города Ачинск

№ п/п	Услов ный номер ¹	Наименование объекта	Наимено вание мероприя тия	Основные характеристики объектов	Местоположение	Сроки реализац ии	Функционал ьная зона	Зоны с особыми условиями использования территории	Основание для размещения
				этапах проектирования				последующих стадиях проектирования	Красноярского края от 2021г.
6. Объекты транспортной инфраструктуры									
6.1	6.001	Автомобильный мост через р. Чулым	Строитель ство	Длина 300-400 м	г. Ачинск, выше по течению сущ. Понтонного моста	I очередь	-	Санитарно- защитная зона и мощность сооружений уточняется на последующих стадиях проектирования	Мероприятие предусмотрено Стратегией социально- экономического развития города Ачинска до 2030 года (распоряжение Администрации города Ачинска Красноярского края от 29.08.2022 № 3359-р)
6.2	6.002	Путепровод под путями железнодорожной линии Ачинск I – Ачинск II	Реконстру кция	Длина 30 м	переулок Юннатов	I очередь	-	Санитарно- защитная зона и мощность сооружений уточняется на последующих стадиях проектирования	-//-
6.3	6.003	Подъезд к мосту	Реконстру кция	1,87 км	г. Ачинск, Прибрежный парк	I очередь	-	Не требуются	-//-
6.4	6.004	Магистральные улицы районного значения	Строитель ство	2,35 км	Микрорайон Авиатор	I очередь	-	Не требуются	-//-
6.5	6.005	Магистральные улицы районного значения	Строитель ство	0,47 км	ул. Мира – ул. Профсоюзов	I очередь	-	Не требуются	-//-
6.6	6.006 - 6.049	Улицы местного значения	Строитель ство	17,83 км	г. Ачинск	II очередь	-	Не требуются	-//-
6.7	6.050 – 6.051	Улицы местного значения	Строитель ство	1,97 км	гп. Мазульский	I очередь	-	Не требуются	-//-

№ п/п	Условный номер ¹	Наименование объекта	Наименование мероприятия	Основные характеристики объектов	Местоположение	Сроки реализации	Функциональная зона	Зоны с особыми условиями использования территории	Основание для размещения
6.8	6.052 - 6.124	Улицы местного значения	Реконструкция	46,85 км	г. Ачинск	II очередь	-	Не требуются	-//-
6.9	6.125	Автобусная линия	Строительство	3,35 км	г. Ачинск	II очередь	-	Не требуются	-//-
6.10	6.126	Автобусная линия	Строительство	0,46	г. Ачинск	I очередь	-	Не требуются	
6.11	6.127	Автобусная линия № 9 (оптимизация)	Строительство	2,03 км	г. Ачинск	I очередь	-	Не требуются	
6.12	6.128	Конечный остановочный пункт	Строительство	Площадка 20х20 метров	г. Ачинск	I очередь	-	Не требуются	
6.13	6.129	Конечный остановочный пункт	Строительство	Площадка 20х20 метров	гп. Мазульский	I очередь	-	Не требуются	
6.14	6.130	Автобусная линия	Строительство	3,73 км	г. Ачинск / гп. Мазульский	I очередь	-	Не требуются	
7. Объекты инженерной (коммунальной) инфраструктуры (Инженерная защита территории от опасных природных процессов)									
7.1	7.001	Дренаж	Строительство	4,6 км	г. Ачинск	II очередь	-	Не требуются	Мероприятие предусмотрено Стратегией социально-экономического развития города Ачинска до 2030 года (распоряжение Администрации города Ачинска Красноярского края от 29.08.2022 № 3359-р)
7.2	7.002	Канализация дождевая самотёчная закрытая	Строительство	2,5 км	г. Ачинск	I очередь	-	Не требуются	-//-
7.3	7.003	Канализация дождевая самотёчная закрытая	Строительство	0,8 км	г. Ачинск	II очередь	-	Не требуются	-//-
7.4	7.004	Канализация дождевая самотёчная закрытая	Строительство	3,49 км	г. Ачинск	II очередь	-	Не требуются	-//-
7.5	7.005	Канализация дождевая самотёчная закрытая	Строительство	0,22 км	г. Ачинск	I очередь	-	Не требуются	-//-

№ п/п	Условный номер ¹	Наименование объекта	Наименование мероприятия	Основные характеристики объектов	Местоположение	Сроки реализации	Функциональная зона	Зоны с особыми условиями использования территории	Основание для размещения
7.6	7.006	Канализация дождевая самотёчная закрытая	Строительство	0,31 км	г. Ачинск	I очередь	-	Не требуются	-//-
7.7	7.007	Канализация дождевая самотёчная закрытая	Строительство	0,15 км	г. Ачинск	I очередь	-	Не требуются	-//-
7.8	7.008	Канализация дождевая самотёчная закрытая	Строительство	0,8 км	г. Ачинск	I очередь	-	Не требуются	-//-
7.9	7.009	Канализация дождевая самотёчная закрытая	Строительство	0,37 км	г. Ачинск	I очередь	-	Не требуются	-//-
7.10	7.010	Канализация дождевая самотёчная закрытая	Реконструкция	0,02 км	г. Ачинск	I очередь	-	Не требуются	-//-
7.11	7.011	Канализация дождевая самотёчная закрытая	Строительство	2,08 км	г. Ачинск	I очередь	-	Не требуются	-//-
7.12	7.012	Канализация дождевая самотёчная закрытая	Строительство	0,04 км	г. Ачинск	I очередь	-	Не требуются	-//-
7.13	7.013	Канализация дождевая самотёчная закрытая	Строительство	1,36 км	г. Ачинск	I очередь	-	Не требуются	-//-
7.14	7.014	Канализация дождевая самотёчная открытая	Строительство	0,11 км	г. Ачинск	II очередь	-	Не требуются	-//-
7.15	7.015	Канализация дождевая самотёчная открытая	Строительство	0,28 км	г. Ачинск	I очередь	-	Не требуются	-//-
7.16	7.016	Канализация дождевая самотёчная открытая	Строительство	0,58 км	г. Ачинск	II очередь	-	Не требуются	-//-
7.17	7.017	Канализация дождевая самотёчная открытая	Строительство	0,05 км	гп. Мазульский	I очередь	-	Не требуются	-//-
7.18	7.018	Канализация дождевая самотёчная открытая	Строительство	0,11 км	гп. Мазульский	I очередь	-	Не требуются	-//-
7.19	7.019	Канализация дождевая самотёчная открытая	Строительство	0,06 км	г. Ачинск	II очередь	-	Не требуются	-//-
7.20	7.020	Канализация дождевая самотёчная открытая	Строительство	0,25 км	гп. Мазульский	I очередь	-	Не требуются	-//-
7.21	7.021	Канализация дождевая самотёчная открытая	Строительство	0,68 км	гп. Мазульский	I очередь	-	Не требуются	-//-
7.22	7.022	Канализация дождевая самотёчная открытая	Строительство	0,14 км	г. Ачинск	II очередь	-	Не требуются	-//-
7.23	7.023	Канализация дождевая самотёчная открытая	Строительство	0,72 км	г. Ачинск	II очередь	-	Не требуются	-//-

№ п/п	Условный номер ¹	Наименование объекта	Наименование мероприятия	Основные характеристики объектов	Местоположение	Сроки реализации	Функциональная зона	Зоны с особыми условиями использования территории	Основание для размещения
7.24	7.024	Канализация дождевая самотёчная открытая	Строительство	0,06 км	гп. Мазульский	II очередь	-	Не требуются	-//-
7.25	7.025	Канализация дождевая самотёчная открытая	Строительство	0,49 км	г. Ачинск	II очередь	-	Не требуются	-//-
7.26	7.026	Канализация дождевая самотёчная открытая	Строительство	0,24 км	гп. Мазульский	I очередь	-	Не требуются	-//-
7.27	7.027	Канализация дождевая самотёчная открытая	Строительство	0,29 км	гп. Мазульский	I очередь	-	Не требуются	-//-
7.28	7.028	Канализация дождевая самотёчная открытая	Строительство	0,05 км	гп. Мазульский	I очередь	-	Не требуются	-//-
7.29	7.029	Канализация дождевая самотёчная открытая	Строительство	0,07 км	г. Ачинск	II очередь	-	Не требуются	-//-
7.30	7.030	Канализация дождевая самотёчная открытая	Строительство	0,18 км	гп. Мазульский	I очередь	-	Не требуются	-//-
7.31	7.031	Канализация дождевая самотёчная открытая	Строительство	0,21 км	г. Ачинск	II очередь	-	Не требуются	-//-
7.32	7.032	Канализация дождевая самотёчная открытая	Строительство	0,17 км	гп. Мазульский	I очередь	-	Не требуются	-//-
7.33	7.033	Канализация дождевая самотёчная открытая	Строительство	0,16 км	г. Ачинск	I очередь	-	Не требуются	-//-
7.34	7.034	Канализация дождевая самотёчная открытая	Строительство	0,18 км	г. Ачинск	I очередь	-	Не требуются	-//-
7.35	7.035	Канализация дождевая самотёчная открытая	Строительство	0,13 км	г. Ачинск	II очередь	-	Не требуются	-//-
7.36	7.036	Канализация дождевая самотёчная открытая	Строительство	0,06 км	г. Ачинск	II очередь	-	Не требуются	-//-
7.37	7.037	Канализация дождевая самотёчная открытая	Строительство	0,12 км	г. Ачинск	II очередь	-	Не требуются	-//-
7.38	7.038	Канализация дождевая самотёчная открытая	Строительство	0,31 км	г. Ачинск	I очередь	-	Не требуются	-//-
7.39	7.039	Канализация дождевая самотёчная открытая	Строительство	0,12 км	г. Ачинск	I очередь	-	Не требуются	-//-
7.40	7.040	Канализация дождевая самотёчная открытая	Строительство	0,08 км	г. Ачинск	I очередь	-	Не требуются	-//-
7.41	7.041	Канализация дождевая самотёчная открытая	Строительство	0,56 км	г. Ачинск	II очередь	-	Не требуются	-//-

№ п/п	Условный номер ¹	Наименование объекта	Наименование мероприятия	Основные характеристики объектов	Местоположение	Сроки реализации	Функциональная зона	Зоны с особыми условиями использования территории	Основание для размещения
7.42	7.042	Канализация дождевая самотёчная открытая	Строительство	0,05 км	г. Ачинск	II очередь	-	Не требуются	-//-
7.43	7.043	Канализация дождевая самотёчная открытая	Строительство	0,11 км	г. Ачинск	II очередь	-	Не требуются	-//-
7.44	7.044	Канализация дождевая самотёчная открытая	Строительство	0,28	г. Ачинск	II очередь	-	Не требуются	-//-
7.45	7.045	Канализация дождевая самотёчная открытая	Строительство	0,05 км	г. Ачинск	II очередь	-	Не требуются	-//-
7.46	7.046	Канализация дождевая самотёчная открытая	Строительство	0,28 км	г. Ачинск	II очередь	-	Не требуются	-//-
7.47	7.047	Канализация дождевая самотёчная открытая	Строительство	0,19 км	г. Ачинск	II очередь	-	Не требуются	-//-
7.48	7.048	Канализация дождевая самотёчная открытая	Строительство	0,05 км	г. Ачинск	II очередь	-	Не требуются	-//-
7.49	7.049	Канализация дождевая самотёчная открытая	Строительство	0,61 км	г. Ачинск	II очередь	-	Не требуются	-//-
7.50	7.050	Канализация дождевая самотёчная открытая	Строительство	0,14 км	г. Ачинск	II очередь	-	Не требуются	-//-
7.51	7.051	Канализация дождевая самотёчная открытая	Строительство	0,04 км	г. Ачинск	II очередь	-	Не требуются	-//-
7.52	7.052	Канализация дождевая самотёчная открытая	Строительство	0,04 км	г. Ачинск	II очередь	-	Не требуются	-//-
7.53	7.053	Канализация дождевая самотёчная открытая	Строительство	0,47 км	г. Ачинск	II очередь	-	Не требуются	-//-
7.54	7.054	Канализация дождевая самотёчная открытая	Строительство	0,06 км	г. Ачинск	II очередь	-	Не требуются	-//-
7.55	7.055	Канализация дождевая самотёчная открытая	Строительство	0,12 км	г. Ачинск	II очередь	-	Не требуются	-//-
7.56	7.056	Канализация дождевая самотёчная открытая	Строительство	0,05 км	г. Ачинск	II очередь	-	Не требуются	-//-
7.57	7.057	Канализация дождевая самотёчная открытая	Строительство	0,1 км	г. Ачинск	II очередь	-	Не требуются	-//-
7.58	7.058	Очистные сооружения дождевой канализации (далее – ОСДК), ОСДК №1	Строительство	1,03 тыс. м ³ /сут.	г. Ачинск	II очередь	Иные зоны	Санитарно-защитная зона и мощность сооружений	-//-

№ п/п	Услов ный номер ¹	Наименование объекта	Наимено вание мероприя тия	Основные характеристики объектов	Местоположение	Сроки реализац ии	Функционал ьная зона	Зоны с особыми условиями использования территории	Основание для размещения
								уточняется на последующих стадиях проектирования	
7.59	7.059	ОСДК №2	Строитель ство	0,20 тыс. м ³ /сут.	г. Ачинск	II очередь	Зоны рекреационно го назначения	-//-	-//-
7.60	7.060	ОСДК №3	Строитель ство	0,18 тыс. м ³ /сут.	г. Ачинск	II очередь	Иные зоны	-//-	-//-
7.61	7.061	ОСДК №4	Строитель ство	1,39 тыс. м ³ /сут.	г. Ачинск	II очередь	Зона смешанной и общественно- деловой застройки	-//-	-//-
7.62	7.062	ОСДК №5	Строитель ство	0,14 тыс. м ³ /сут.	г. Ачинск	II очередь	Зоны рекреационно го назначения	-//-	-//-
7.63	7.063	ОСДК №6	Строитель ство	0,39 тыс. м ³ /сут.	г. Ачинск	II очередь	Зоны рекреационно го назначения	-//-	-//-
7.64	7.064	ОСДК №7	Строитель ство	0,40 тыс. м ³ /сут.	г. Ачинск	II очередь	Зоны рекреационно го назначения	-//-	-//-
7.65	7.065	ОСДК №8	Строитель ство	0,36 тыс. м ³ /сут.	г. Ачинск	II очередь	Зона смешанной и общественно- деловой застройки	-//-	-//-
7.66	7.066	ОСДК №9	Строитель ство	0,08 тыс. м ³ /сут..	г. Ачинск	I очередь	Зоны рекреационно го назначения	-//-	-//-
7.067	7.067	ОСДК №10	Строитель ство	2,19 тыс. м ³ /сут.	г. Ачинск	I очередь	Зоны рекреационно го назначения	-//-	-//-
7.068	7.068	ОСДК №11	Строитель ство	0,05 тыс. м ³ /сут..	г. Ачинск	I очередь	Зоны рекреационно го назначения	-//-	-//-

№ п/п	Услов ный номер ¹	Наименование объекта	Наимено вание мероприя тия	Основные характеристики объектов	Местоположение	Сроки реализац ии	Функционал ьная зона	Зоны с особыми условиями использования территории	Основание для размещения
7.69	7.069	ОСДК №12	Строитель ство	1,00 тыс. м ³ /сут..	г. Ачинск	I очередь	Зоны рекреационно го назначения	-//-	-//-
7.70	7.070	ОСДК №13	Строитель ство	0,25 тыс. м ³ /сут.	г. Ачинск	I очередь	Зоны рекреационно го назначения	-//-	-//-
7.71	7.071	ОСДК №14	Строитель ство	0,18 тыс. м ³ /сут..	г. Ачинск	I очередь	Зоны рекреационно го назначения	-//-	-//-
7.72	7.072	ОСДК №15	Строитель ство	0,14 тыс. м ³ /сут.	г. Ачинск	I очередь	Зоны рекреационно го назначения	-//-	-//-
7.73	7.073	ОСДК №16	Строитель ство	0,22 тыс. м ³ /сут.	г. Ачинск	I очередь	Зоны рекреационно го назначения	-//-	-//-
7.74	7.074	ОСДК №17	Строитель ство	0,39 тыс. м ³ /сут.	г. Ачинск	I очередь	Коммунально -складская зона	-//-	-//-
7.75	7.075	ОСДК №18	Строитель ство	1,18 тыс. м ³ /сут.	г. Ачинск	I очередь	Зоны рекреационно го назначения	-//-	-//-
7.76	7.076	ОСДК №19	Строитель ство	0,91 тыс. м ³ /сут.	г. Ачинск	I очередь	Зоны рекреационно го назначения	-//-	-//-
7.77	7.077	ОСДК №20	Строитель ство	0,20 тыс. м ³ /сут.	г. Ачинск	II очередь	Зона садоводства, огородничест ва	-//-	-//-
7.78	7.078	ОСДК №21	Строитель ство	0,14 тыс. м ³ /сут.	г. Ачинск	II очередь	Зоны рекреационно го назначения	-//-	-//-
7.79	7.079	ОСДК №22	Строитель ство	0,29тыс. м ³ /сут.	г. Ачинск	II очередь	Зоны рекреационно го назначения	-//-	-//-
7.80	7.080	ОСДК №23	Строитель ство	0,41 тыс. м ³ /сут.	г. Ачинск	II очередь	Зона смешанной и общественно-	-//-	-//-

№ п/п	Услов ный номер ¹	Наименование объекта	Наимено вание меропри ятия	Основные характеристики объектов	Местоположение	Сроки реализац ии	Функционал ьная зона	Зоны с особыми условиями использования территории	Основание для размещения
							деловой застройки		
7.81	7.081	ОСДК №24	Строитель ство	0,20 тыс. м ³ /сут.	г. Ачинск	II очередь	Зоны рекреационно го назначения	-//-	-//-
7.82	7.082	ОСДК №25	Строитель ство	0,12 тыс. м ³ /сут.	г. Ачинск	II очередь	Зоны рекреационно го назначения	-//-	-//-
7.83	7.083	ОСДК №26	Строитель ство	0,56 тыс. м ³ /сут.	г. Ачинск	II очередь	Зоны рекреационно го назначения	-//-	-//-
7.84	7.084	ОСДК №27	Строитель ство	0,01 тыс. м ³ /сут.	г. Ачинск	II очередь	Зоны рекреационно го назначения	-//-	-//-
7.85	7.085	ОСДК №28	Строитель ство	0,03 тыс. м ³ /сут.	г. Ачинск	II очередь	Зоны рекреационно го назначения	-//-	-//-
7.86	7.086	ОСДК №29	Строитель ство	0,13тыс. м ³ /сут.	г. Ачинск	II очередь	Зоны рекреационно го назначения	-//-	-//-
7.87	7.087	ОСДК №30	Строитель ство	0,31 тыс. м ³ /сут.	г. Ачинск	II очередь	Иные зоны	-//-	-//-
7.88	7.088	ОСДК №31	Строитель ство	1,60 тыс. м ³ /сут.	г. Ачинск	II очередь	Коммунально -складская зона	-//-	-//-
7.89	7.089	ОСДК №32	Строитель ство	0,25 тыс. м ³ /сут.	г. Ачинск	II очередь	Зона транспортной инфраструкту ры	-//-	-//-
7.90	7.090	ОСДК №33	Строитель ство	0,17 тыс. м ³ /сут.	г. Ачинск	II очередь	Зоны рекреационно го назначения	-//-	-//-
7.91	7.091	ОСДК №1	Строитель ство	0,08 тыс. м ³ /сут.	гп. Мазульский	II очередь	Зоны рекреационно го назначения	-//-	-//-
7.92	7.092	ОСДК №2	Строитель ство	0,52 тыс. м ³ /сут.	гп. Мазульский	II очередь	Зоны рекреационно	-//-	-//-

№ п/п	Услов ный номер ¹	Наименование объекта	Наимено вание мероприя тия	Основные характеристики объектов	Местоположение	Сроки реализац ии	Функционал ьная зона	Зоны с особыми условиями использования территории	Основание для размещения
							го назначения		
7.93	7.093	ОСДК №3	Строитель ство	10,76 тыс. м ³ /сут.	гп. Мазульский	II очередь	Зоны рекреационно го назначения	-//-	-//-
7.94	7.094	ОСДК №4	Строитель ство	0,05 тыс. м ³ /сут.	гп. Мазульский	II очередь	Зоны рекреационно го назначения	-//-	-//-
7.95	7.095	ОСДК №5	Строитель ство	0,07 тыс. м ³ /сут.	гп. Мазульский	II очередь	Иные зоны	-//-	-//-
7.96	7.096	Резервуары накопители поверхностных стоков** (далее Р) РН№1	Строитель ство	1467 м ³	г. Ачинск	II очередь	Зоны рекреационно го назначения	Не требуются	-//-
7.97	7.097	РН№2	Строитель ство	916 м ³	г. Ачинск	II очередь	Зона смешанной и общественно- деловой застройки	-//-	-//-
7.98	7.098	РН№3	Строитель ство	44 м ³	г. Ачинск	II очередь	Зона смешанной и общественно- деловой застройки	-//-	-//-
7.99	7.099	РН№4	Строитель ство	250 м ³	г. Ачинск	II очередь	Зона смешанной и общественно- деловой застройки	-//-	-//-
7.100	7.100	РН№5	Строитель ство	124 м ³	г. Ачинск	II очередь	Зона смешанной и общественно- деловой застройки	-//-	-//-
7.101	7.101	РН№6	Строитель ство	694 м ³	г. Ачинск	II очередь	Зона смешанной и общественно-	-//-	-//-

№ п/п	Услов ный номер ¹	Наименование объекта	Наимено вание мероприя тия	Основные характеристики объектов	Местоположение	Сроки реализац ии	Функционал ьная зона	Зоны с особыми условиями использования территории	Основание для размещения
							деловой застройки		
7.102	7.102	РН№7	Строитель ство	142 м ³	г. Ачинск	II очередь	Зона смешанной и общественно- деловой застройки	-//-	-//-
7.103	7.103	РН№8	Строитель ство	93 м ³	г. Ачинск	II очередь	Зоны рекреационно го назначения	-//-	-//-
7.104	7.104	РН№9	Строитель ство	187 м ³	г. Ачинск	II очередь	Зона смешанной и общественно- деловой застройки	-//-	-//-
7.105	7.105	РН№10	Строитель ство	447 м ³	г. Ачинск	II очередь	Зона смешанной и общественно- деловой застройки	-//-	-//-
7.106	7.106	РН№11	Строитель ство	908 м ³	г. Ачинск	II очередь	Зона транспортной инфраструкту ры	-//-	-//-
7.107	7.107	РН№12	Строитель ство	460 м ³	г. Ачинск	II очередь	Зона транспортной инфраструкту ры	-//-	-//-
7.108	7.108	РН№13	Строитель ство	306 м ³	г. Ачинск	II очередь	Зона транспортной инфраструкту ры	-//-	-//-
7.109	7.109	РН№1	Строитель ство	306 м ³	гп. Мазульский	II очередь	Иные зоны	-//-	-//-
7.110	7.110	РН№2	Строитель ство	816 м ³	гп. Мазульский	II очередь	Зоны рекреационно го назначения	-//-	-//-

№ п/п	Услов ный номер ¹	Наименование объекта	Наимено вание мероприя тия	Основные характеристики объектов	Местоположение	Сроки реализац ии	Функционал ьная зона	Зоны с особыми условиями использования территории	Основание для размещения
7.111	7.111	РН№3	Строитель ство	255 м ³	гп. Мазульский	II очередь	Зона смешанной и общественно- деловой застройки	-//-	-//-
7.112	7.112	РН№4	Строитель ство	657 м ³	гп. Мазульский	II очередь	Зона смешанной и общественно- деловой застройки	-//-	-//-
7.113	7.113	РН№5	Строитель ство	254 м ³	гп. Мазульский	II очередь	Иные зоны	-//-	-//-
7.114	7.114	РН№6	Строитель ство	511 м ³	гп. Мазульский	II очередь	Зоны рекреационно го назначения	-//-	-//-
7.115	7.115	Берегоукрепление	Строитель ство	2,6 км	г. Ачинск, р. Чулым	I очередь	-	Не требуются	-//-
7.116	7.116	Берегоукрепление	Строитель ство	0,8 км	г. Ачинск, р. Чулым	I очередь	-	Не требуются	-//-
7.117	7.117	Берегоукрепление	Строитель ство	2,1 км	г. Ачинск, вдоль ул. Чулымская	I очередь	-	Не требуются	-//-
7.118	7.118	Берегоукрепление	Строитель ство	0,8 км	г. Ачинск, вдоль ул. Пузановой	I очередь	-	Не требуются	-//-
7.119	7.119	Берегоукрепление	Строитель ство	0,5 км	г. Ачинск, р. Ачинка	I очередь	-	Не требуются	-//-
7.120	7.120	Берегоукрепление	Строитель ство	1,5 км	г. Ачинск, вдоль ул. Новопристанская	I очередь	-	Не требуются	-//-
7.121	7.121	Берегоукрепление	Строитель ство	0,7 км	г. Ачинск, в р-не ул. Верозубовой	I очередь	-	Не требуются	-//-
7.122	7.122	Дамба обвалования	Строитель ство	1,0 км	г. Ачинск, ул. Островная	I очередь	-	Не требуются	-//-

№ п/п	Условный номер ¹	Наименование объекта	Наименование мероприятия	Основные характеристики объектов	Местоположение	Сроки реализации	Функциональная зона	Зоны с особыми условиями использования территории	Основание для размещения
7.123	7.123	Дамба обвалования	Строительство	0,7 км	г. Ачинск, ул. Сальерская	I очередь	-	Не требуются	-//-
7.124	7.124	Дамба обвалования	Строительство	1,6 км	г. Ачинск, ул. Верозубовой	I очередь	-	Не требуются	-//-
7.125	7.125	Дамба обвалования	Строительство	0,7 км	г. Ачинск, ул. 3-я Западная	I очередь	-	Не требуются	-//-

Примечания:

Условный номер¹ – это номер согласно Положению о территориальном планировании, который присвоен каждому планируемому объекту капитального строительства и внесен в атрибутивные данные конкретного объекта соответствующего векторного слоя. Для отдельных видов объектов капитального строительства (точечных) условный номер обозначен на растровых материалах проекта.

* Объект иного значения, частная собственность.

**Ввиду того что генеральным планом баланс территории по типу покрытий поверхности не предусмотрен, производительность очистных сооружений и объём резервуаров рассчитаны укрупнённо. Параметры уточняются на последующих стадиях проектирования.

1. Распоряжением администрации города Ачинска от 29.08.2022 № 3359-р предусмотрено строительство объектов жилищного строительства, которые не обозначаются на картах генерального плана в качестве объектов различного значения в соответствии с приказом Минэкономразвития России от 09.01.2018 N 10 (ред. от 06.09.2023):

2023-2025 годы: многоквартирные жилые дома, 3631 кв.м, г. Ачинск, ул. Декабристов, земельный участок 46 (дом № 1); ул. Декабристов, земельный участок 46 (дом № 2); ул. Строителей, земельный участок 23;

2026-2030 годы: 2 многоквартирных жилых дома; 3000 кв. м; г. Ачинск, 5 микрорайон Привокзального района;

5 многоквартирных жилых домов, 7500 кв.м , 5 микрорайон Привокзального района.

1.4 Параметры функциональных зон, а также сведения о планируемых для размещения в них объектах федерального значения, объектах регионального значения, объектах местного значения на территории городского округа город Ачинск

Таблица 4

№ п/п	Функциональные зоны	Параметры функциональных зон	Сведения о планируемых объектах федерального, регионального и местного значения (за исключением линейных объектов)		
			федерального	регионального	местного значения
Территория функциональных зон в границах населенных пунктов – 9841,51					
1	Зона смешанной и общественно-деловой застройки	Площадь зоны – 2451,51 га В зависимости от типологии застройки внутри функциональной зоны: 1) Коэффициент застройки: Застройка многоэтажными многоквартирными жилыми зданиями – 0,4; Застройка многоквартирными жилыми зданиями малой и средней этажности – 0,4; Застройка блокированными многоквартирными жилыми домами – 0,3; Застройка индивидуальными жилыми домами – 0,2; Многофункциональная застройка – 1,0; Специализированная общественная застройка – 0,8; 2) Коэффициент плотности застройки: Застройка многоэтажными многоквартирными жилыми	-	1) КГБУЗ «Ачинская, межрайонная больница»: - Поликлиника на 600 посещений в смену (строительство); - Возведение модульного здания под размещение ангиографа и КТ 400 кв. м, 7000 исследований в год. - консультативно-диагностический центр 850 посещений в смену/90 круглосуточных коек. 2) КГБУЗ «Красноярский краевой противотуберкулезный диспансер № 1» филиал № 4 Здание размещения Ачинского филиала на 30 коек (реконструкция, строительство). 3) Строительство «Учебно-методический центр военно-патриотического воспитания молодежи «Авангард» на базе КГБОУ «Ачинский кадетский корпус имени Героя Советского Союза Г.Г. Голубева», вместимостью на 250 мест.	1) Дошкольная образовательная организация на 190 мест, г. Ачинск, мкр. Авиатор. 2) Дошкольная образовательная организация на 190 мест, г. Ачинск, мкр. Авиатор. 3) Детский сад-ясли на 140 мест, г. Ачинск, мкр. Малая Ивановка (кв-л «Новостройка»). 4) Комплекс дошкольная организация и организация дополнительного образования детей на 95мест/25 мест, г. Ачинск, мкр. Мазуль 5) Комплекс дошкольная организация и организация дополнительного образования детей на 95мест/25 мест, г. Ачинск, мкр. Солнечный. 6) Общеобразовательная школа на 550 мест, г. Ачинск, Юго-Восточный район, земельный участок с кадастровым номером 24:43:0000000:32860. 7) Общеобразовательная школа на 1200 мест, г. Ачинск, мкр. Авиатор. 8) Комплекс школа-детский сад на 50 мест/30мест, г. Ачинск, мкр. Зеленая горка. 9) Комплекс школа-детский сад на 50 мест/30мест, г. Ачинск,

№ п/п	Функциональные зоны	Параметры функциональных зон	Сведения о планируемых объектах федерального, регионального и местного значения (за исключением линейных объектов)		
			федерального	регионального	местного значения
		зданиями – 1,2; Застройка многоквартирными жилыми зданиями малой и средней этажности – 0,8; Застройка блокированными многоквартирными жилыми домами – 0,6; Застройка индивидуальными жилыми домами – 0,4; Многофункциональная застройка – 3,0; Специализированная общественная застройка – 2,4; 3) Этажность: Застройка многоэтажными многоквартирными жилыми зданиями – 17 этажей; Застройка многоквартирными жилыми зданиями малой и средней этажности – от 4 до 8 этажей; Застройка блокированными многоквартирными жилыми домами – 3 этажа; Застройка индивидуальными жилыми домами – 3 этажа.			мкр. Мичуринец. 10) Общеобразовательная школа с дошкольными группами, 275 мест/100 мест, гп. Мазульский, западная часть. 11) Детская художественная школа на 800 мест (8 смен), г. Ачинск, ул. 40 Лет ВЛКСМ, 14, 14а (на месте сноса аварийных домов). 12) Центр детского творчества (встроенно-пристроенный) на 600 мест (8 смен), г. Ачинск, мкр. Авиатор. 13) Центр детского творчества на 900 мест (9 смен), г. Ачинск, мкр. Зеленая горка. 14) Центр детского творчества на 800 мест (8 смен), гп. Мазульский, западная часть. 15) Культурно-досуговый центр в составе с концертным залом, кинозалом на 620 зрительских мест/80 зрительских мест, г. Ачинск, мкр. Авиатор. 16) Учреждение культуры клубного типа на 150 зрительских мест, г. Ачинск, мкр. Зеленая горка. 17) Учреждение культуры клубного типа, на 100 зрительских мест, гп. Мазульский, западная часть. 18) Учреждение культуры клубного типа, в составе с общедоступной библиотекой, на 80 зрительских мест/20 тыс. томов, г. Ачинск, мкр. Мазуль. 19) Многофункциональный культурно-спортивный центр 80 зрительских мест/ЕПС 35

№ п/п	Функциональные зоны	Параметры функциональных зон	Сведения о планируемых объектах федерального, регионального и местного значения (за исключением линейных объектов)		
			федерального	регионального	местного значения
					человек/288 м² общ. площадь спортивных залов, г. Ачинск, район мкр. Мичуринец. 20) Учреждение культуры клубного типа, на 150 зрительских мест г. Ачинск, мкр. Строитель (на месте сноса аварийных домов). 21) Учреждение культуры клубного типа, на 80 зрительских мест, г. Ачинск, мкр. Восточный. 22) Учреждение культуры клубного типа, на 80 зрительских мест, г. Ачинск, мкр. им. Тимирязева. 23) Физкультурно-оздоровительный комплекс (ФОК), ЕПС 40 человек, г. Ачинск, 9 - й мкр. 24) 50-и метровый бассейн, ЕПС 120 человек, г. Ачинск, мкр. Зеленая горка. 25) Крытый каток, ЕПС 118 человек, г. Ачинск, мкр. Зеленая горка. 26) Физкультурно-оздоровительного комплекса с бассейном, ЕПС 105 человек, г. Ачинск, Юго-Восточный район, ул. Профсоюзная (территория после сноса аварийных домов). 27) Спортивный комплекс с залами и многофункциональной спортивной площадкой, ЕПС 90 человек, гп. Мазульский, западная часть. 28) Плоскостное спортивное сооружение, ЕПС 50 человек, г. Ачинск, Привокзальный район, пер. Новосибирский (рядом с Ачинской межрайонной больницей).

№ п/п	Функциональные зоны	Параметры функциональных зон	Сведения о планируемых объектах федерального, регионального и местного значения (за исключением линейных объектов)		
			федерального	регионального	местного значения
					29) Плоскостное спортивное сооружение, ЕПС 50 человек, г. Ачинск, Юго-Восточный район ул. Революции (территория после сноса аварийных домов). 30) Плоскостное спортивное сооружение, ЕПС 50 человек, г. Ачинск, мкр. Строителей. 31) Плоскостное спортивное сооружение, ЕПС 50 человек, г. Ачинск, мкр. Солнечный. 32) Площадка с тренажерами, ЕПС 50 человек, г. Ачинск, мкр. Восточный (территория после сноса аварийных домов). 33) Многофункциональная спортивная площадка, ЕПС 87 человек, г. Ачинск, мкр. Малая Ивановка (кв-л «Новостройка»). 34) Площадка с тренажерами, ЕПС 50 человек, г. Ачинск, 3 – й мкр., д. 25 35) Плоскостное спортивное сооружение, ЕПС 25 человек, г. Ачинск, 3 – й мкр., стр. 21 36) Бассейн «Форма», ЕПС 84 человека, г. Ачинск, ул. Лебедеенко, 12 37) Канализационная насосная станция, г. Ачинск, мкр. Авиатор. 38) Канализационная насосная станция, г. Ачинск, ул. 6-й км железной дороги. 39) Канализационная насосная станция (КНС), 2 шт., г. Ачинск, мкр. Зеленая горка.

№ п/п	Функциональные зоны	Параметры функциональных зон	Сведения о планируемых объектах федерального, регионального и местного значения (за исключением линейных объектов)		
			федерального	регионального	местного значения
					40) Трансформаторная подстанция 10кВ, г. Ачинск, мкр. Авиатор, 3 шт. 41) Трансформаторная подстанция 10кВ, г. Ачинск, мкр. им. Тимирязева, 4 шт. 42) Трансформаторная подстанция 10кВ, г. Ачинск, мкр. Мичуринец, 4 шт. 43) Трансформаторная подстанция 10кВ, г. Ачинск, мкр. Новостройка, 2 шт. 44) Трансформаторная подстанция 10кВ, г. Ачинск, мкр. Зеленая горка, 4 шт. 45) Трансформаторная подстанция 10кВ, г. Ачинск, мкр. Строитель, 2 шт. 46) Трансформаторная подстанция 10кВ, г. Ачинск, гп. Мазульский, 5 шт. 47) Источник тепловой энергии – котельная, г. Ачинск, в районе мкр. Авиатор. 48) КНС (Канализационная насосная станция), г. Ачинск, в мкр. Мичуринец. 49) Планируемый сквер (ориентир – ул. Индустриальная). 50) Планируемый сквер (ориентир – ул. Кравченко). 51) Планируемый сквер (ориентир – ул. Революции). 52) Планируемый сквер (ориентир – ул. Чкалова). 53) Многоквартирные жилые дома для переселения граждан из аварийного жилищного фонда.

№ п/п	Функциональные зоны	Параметры функциональных зон	Сведения о планируемых объектах федерального, регионального и местного значения (за исключением линейных объектов)		
			федерального	регионального	местного значения
2	Зона садоводства, огородничества	Площадь зоны – 997,84 га 1) Коэффициент застройки 0,2; 2) Коэффициент плотности застройки 0,4; 3) Этажность 3 этажа.	-	-	1) ОСДК №20 (г. Ачинск)
3	Зона транспортной инфраструктуры	Площадь зоны – 565,70 га Определяются градостроительными и техническими регламентами при размещении конкретных объектов.	1) Ачинск, развитие аэропорта грунтовая взлетно-посадочная полоса 2300х42 м. Предусматривается реконструкция взлетно-посадочной полосы, рулежных дорожек, перрона, водосточно-дренажной системы, замена светосигнального оборудования, строительство (реконструкция) аварийно-спасательной станции. 2) Реконструкция железнодорожной станции Ачинск-1	1) Вертолетная площадка Максимальная взлетная масса до 13 тонн, площадь – 2,5 тыс. м ² . 2) ПС 110 кВ Ачинск тяговая с заменой трансформаторов 1Т 110/10 кВ и 2Т 110/10 кВ мощностью 40 МВА каждый на два трансформатора 110/10 кВ мощностью 63 МВА каждый 3) ПС 110 кВ Ачинск тяговая с заменой ТТ и разъединителей ячеек ВЛ 110 кВ Ачинск тяговая – БСМИ с отпайкой на ПС Кротово тяговая, ВЛ 110 кВ Ачинск тяговая – Каштан тяговая с отпайками с увеличением пропускной способности. 4) ПС 110 кВ Каштан тяговая с заменой ТТ ячейки ВЛ 110 кВ Ачинск тяговая – Каштан тяговая с отпайками (С-26) и ВЛ 110 кВ Боготольский ПП – Каштан тяговая с отпайками (С-29) с увеличением пропускной способности.	1)ОСДК №32(г. Ачинск); 2) Р№11(г. Ачинск); 3) Р№12(г. Ачинск); 4) Р№13(г. Ачинск).
4	Коммунально-складская зона	Площадь зоны – 475,39 га 1) Коэффициент застройки 0,6; 2) Коэффициент	-	-	1) Пункт редуцирования газа (ПРГ) Южная промзона; 2) Пункт редуцирования газа (ПРГ) РУСАЛ и Ачинский цемент;


№ п/п	Функциональные зоны	Параметры функциональных зон	Сведения о планируемых объектах федерального, регионального и местного значения (за исключением линейных объектов)		
			федерального	регионального	местного значения
		плотности застройки 1,8; Остальные параметры определяются градостроительными и техническими регламентами при размещении конкретных объектов.			3) Пункт редуцирования газа (ПРГ) ПРГ-Горный
5	Производственная зона	Площадь зоны – 1045,98 га Определяются градостроительными и техническими регламентами при размещении конкретных объектов.	-	-	-
6	Зона режимных территорий	Площадь зоны – 9,72 га Определяются градостроительными и техническими регламентами при размещении конкретных объектов.	-	-	-
7	Зона кладбищ	Площадь зоны – 74,78 га Определяются градостроительными и техническими регламентами при размещении конкретных объектов.	-	-	-
8	Зоны рекреационного назначения	Площадь зоны – 1965,41 га Определяются градостроительными и техническими регламентами при размещении конкретных объектов.	-	Лыжно-биатлонный комплекс (строительство). ЕПС 169 человек.	1) Четыре плоскостных спортивных сооружения, ЕПС по 50 человек каждое, г. Ачинск, Прибрежный парк. 2) Площадка с тренажерами, ЕПС 17 человек, г. Ачинск, парк Троицкий. 3) Площадка с тренажерами, ЕПС 20 человек, г. Ачинск, парк Березовая роща. 4) Футбольное поле, ЕПС 28 человек, парк Березовая роща.

№ п/п	Функциональные зоны	Параметры функциональных зон	Сведения о планируемых объектах федерального, регионального и местного значения (за исключением линейных объектов)		
			федерального	регионального	местного значения
					5) Площадка с тренажерами, ЕПС 50 человек, гп. Мазульский. 6) Прибрежный парк р. Чулым. 7) Историко-культурный парк (г. Ачинск, территория, ограниченная улицами Карла Маркса, Назарова, Свердлова). 8) Планируемый сквер (ориентир - пер. Куйбышева). 9) Планируемый сквер (ориентир - ул. Подгорная), гп. Мазульский. 10) ОСДК №2 (г. Ачинск); 11) ОСДК №5 (г. Ачинск); 12) ОСДК №6(г. Ачинск); 13) ОСДК №7(г. Ачинск); 14) ОСДК №9(г. Ачинск); 15) ОСДК №10(г. Ачинск); 16) ОСДК №11(г. Ачинск); 17) ОСДК №12(г. Ачинск); 18) ОСДК №13(г. Ачинск); 19) ОСДК №14(г. Ачинск); 20) ОСДК №15(г. Ачинск); 21) ОСДК №16(г. Ачинск); 22) ОСДК №18(г. Ачинск); 23) ОСДК №19(г. Ачинск); 24) ОСДК №21(г. Ачинск); 25) ОСДК №22(г. Ачинск); 26) ОСДК №24(г. Ачинск); 27) ОСДК №25 (г. Ачинск); 28) ОСДК №26(г. Ачинск); 29) ОСДК №27(г. Ачинск); 30) ОСДК №28(г. Ачинск); 31) ОСДК №29(г. Ачинск); 32) ОСДК №33(г. Ачинск); 33) ОСДК №1(гп. Мазульский); 34) ОСДК №2(гп. Мазульский); 35) ОСДК №3(гп. Мазульский);


№ п/п	Функциональные зоны	Параметры функциональных зон	Сведения о планируемых объектах федерального, регионального и местного значения (за исключением линейных объектов)		
			федерального	регионального	местного значения
					36) ОСДК №4(гп. Мазульский); 37) ОСДК №6(гп. Мазульский); 38) Р №1(г. Ачинск); 39) Р №8(г. Ачинск); 40) Р №2(гп. Мазульский); 41) Р №6(гп. Мазульский).
9	Иные зоны	Площадь зоны – 1464,33 га Определяются градостроительными и техническими регламентами при размещении конкретных объектов.	-	-	1) ОСДК №1 (г.Ачинск); 2) ОСДК №3 (г.Ачинск); 3) ОСДК №30 (г.Ачинск); 4) ОСДК №5(гп.Мазульский); 5) Р№1 (гп.Мазульский); 6) Р№5(гп. Мазульский) 7) Пункт редуцирования газа (ПРГ) Ачинск.
10	Зона акваторий	Площадь зоны – 771,29 га Параметры застройки не устанавливаются.	-	-	-
Территория функциональных зон за границами населенных пунктов – 608,97 га					
1	Производственная зона	Площадь зоны – 607,8 га Определяются градостроительными и техническими регламентами при размещении конкретных объектов.	-	-	-
2	Зона садоводства, огородничества	Площадь зоны – 6,65 га 4) Коэффициент застройки 0,2; 5) Коэффициент плотности застройки 0,4; 6) Этажность 3 этажа.	-	-	-
3	Зоны рекреационного назначения	Площадь зоны – 14,08 га Определяются градостроительными и техническими регламентами при размещении конкретных объектов.	-	-	-

2. ПРИЛОЖЕНИЯ


Карта планируемого размещения объектов местного значения.
Карта планируемого размещения объектов транспортной инфраструктуры

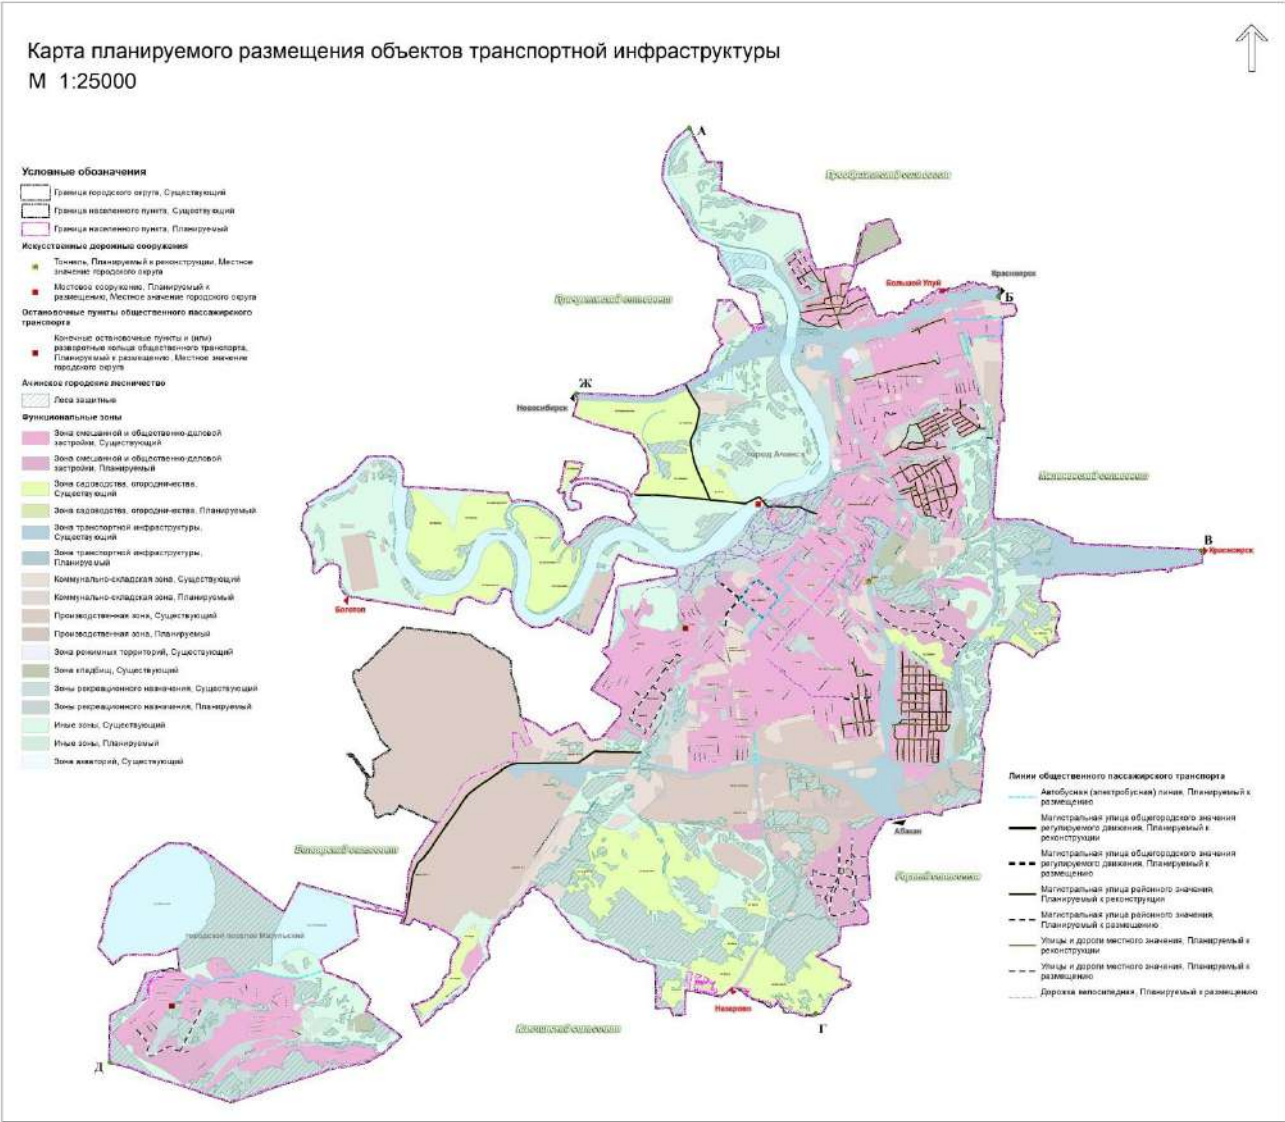


Карта планируемого размещения объектов местного значения, относящихся к области энергоснабжения (электро-, тепло-)

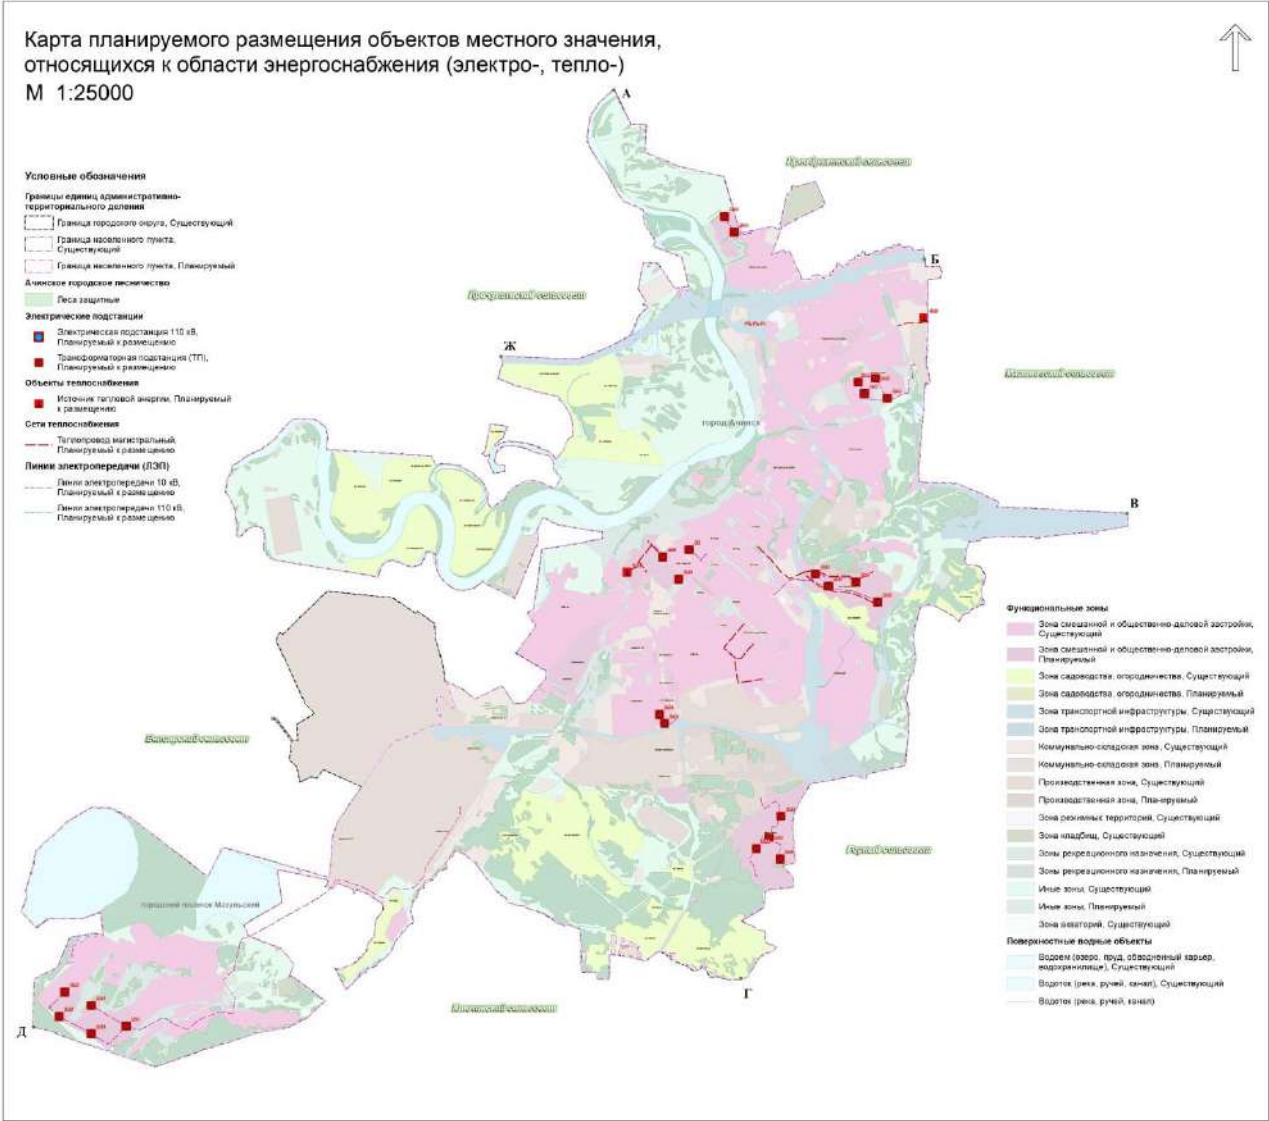

Карта планируемого размещения объектов местного значения, относящихся к области водоотведения, газоснабжения

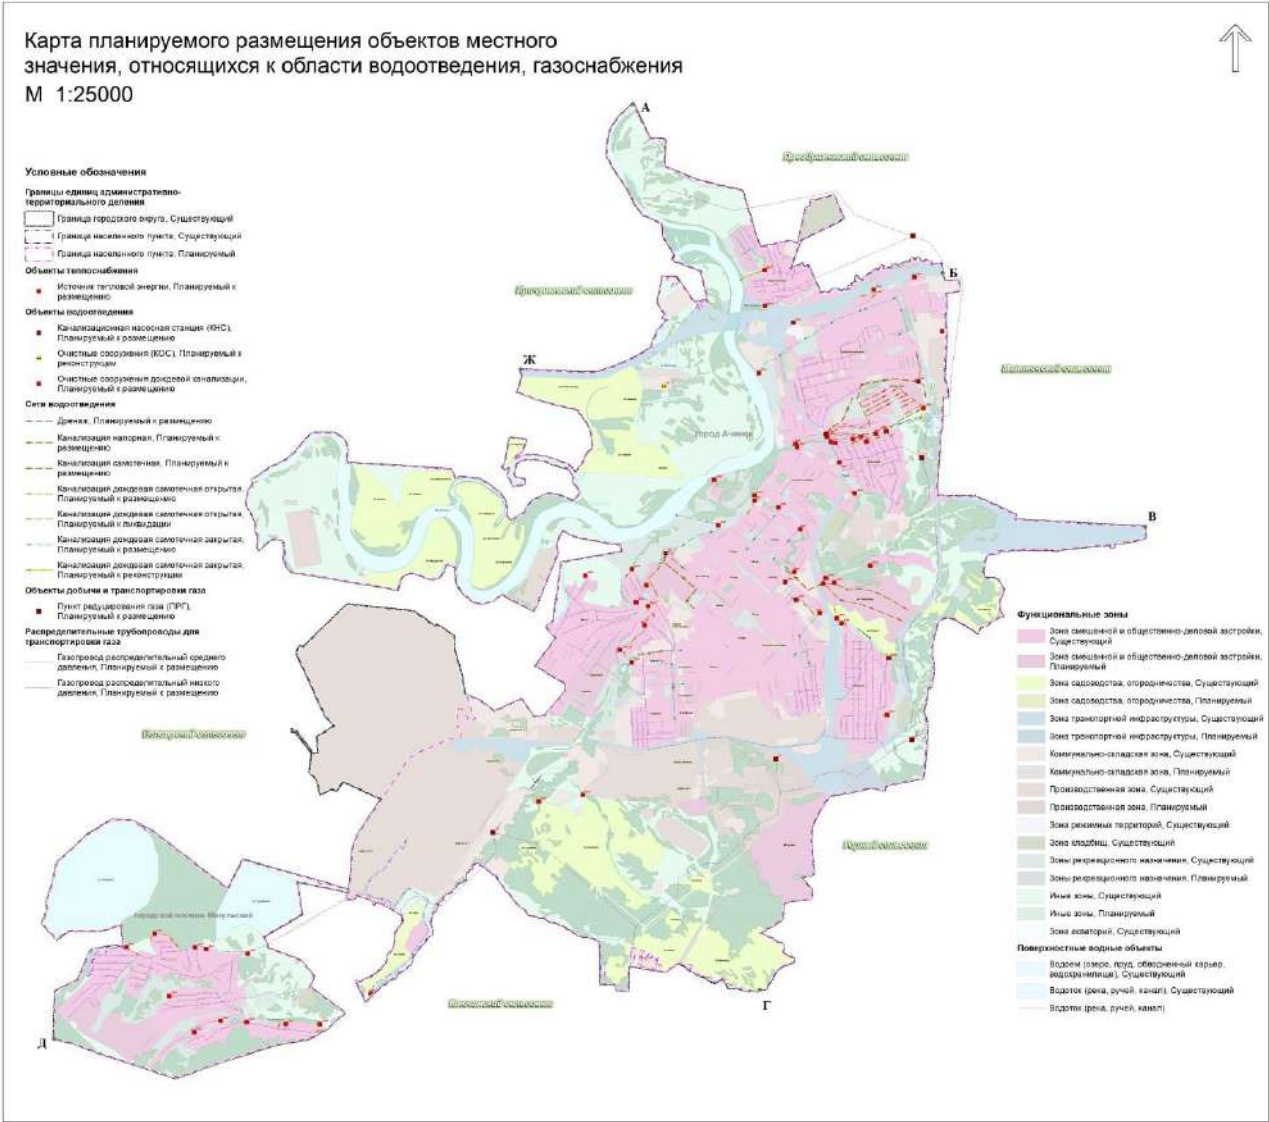


Карта планируемого размещения объектов местного значения, относящихся к области водоснабжения

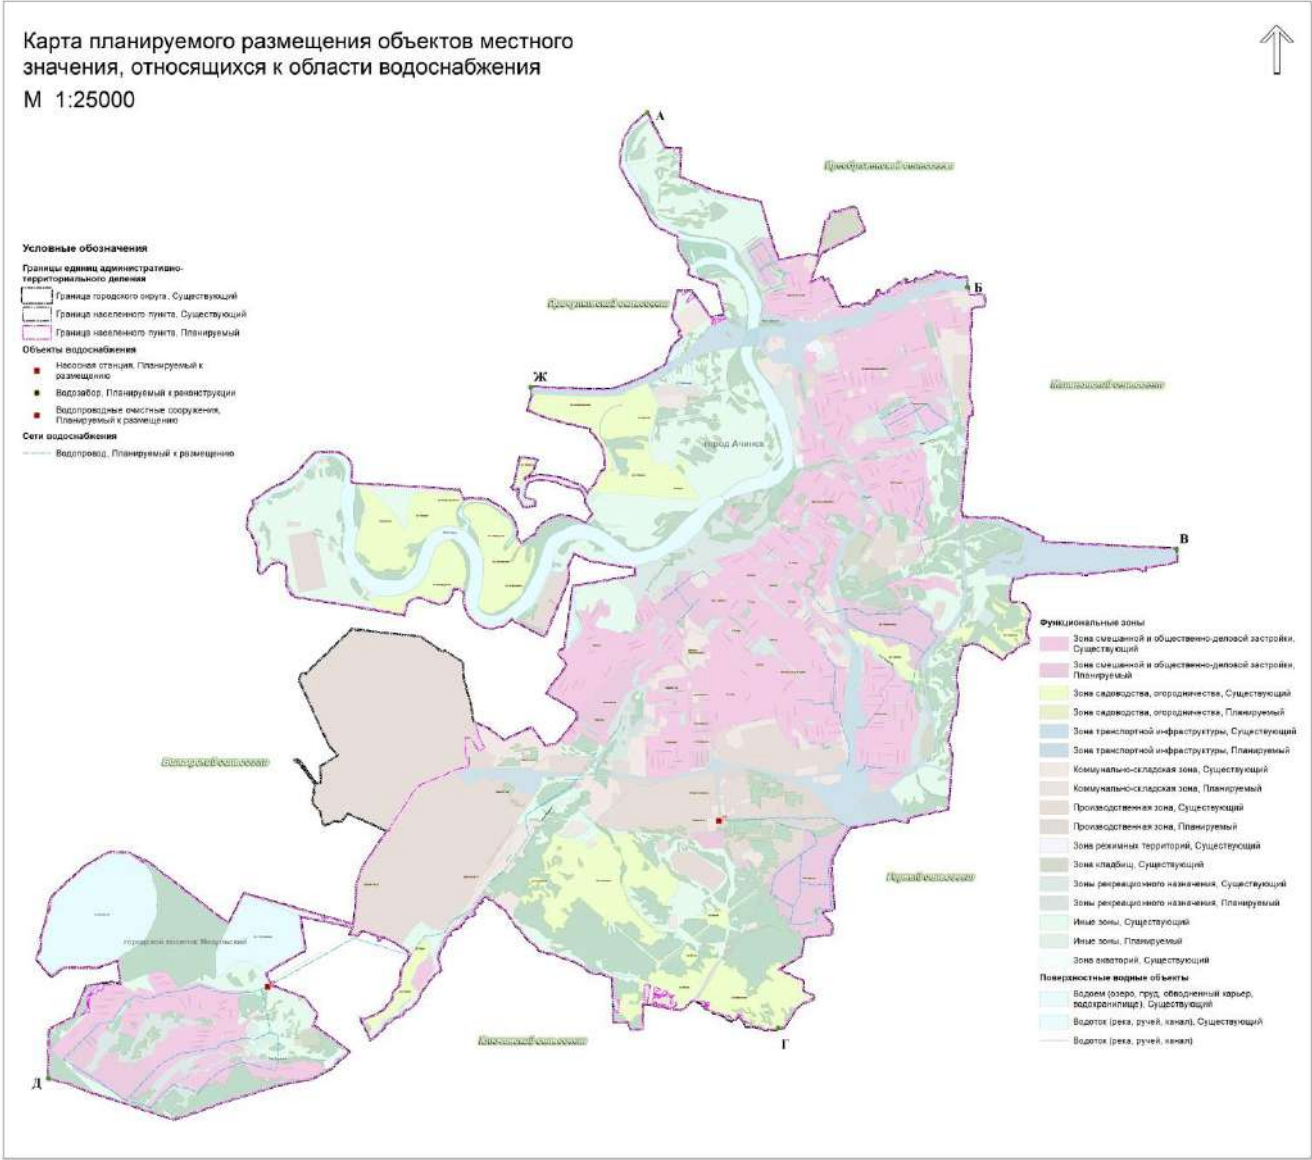


Приложение N 1.5

Карта планируемого размещения объектов местного значения, относящихся к областям образования, здравоохранения, культуры, физической культуры и спорта. Карта планируемого размещения объектов местного значения, относящихся к области рекреации

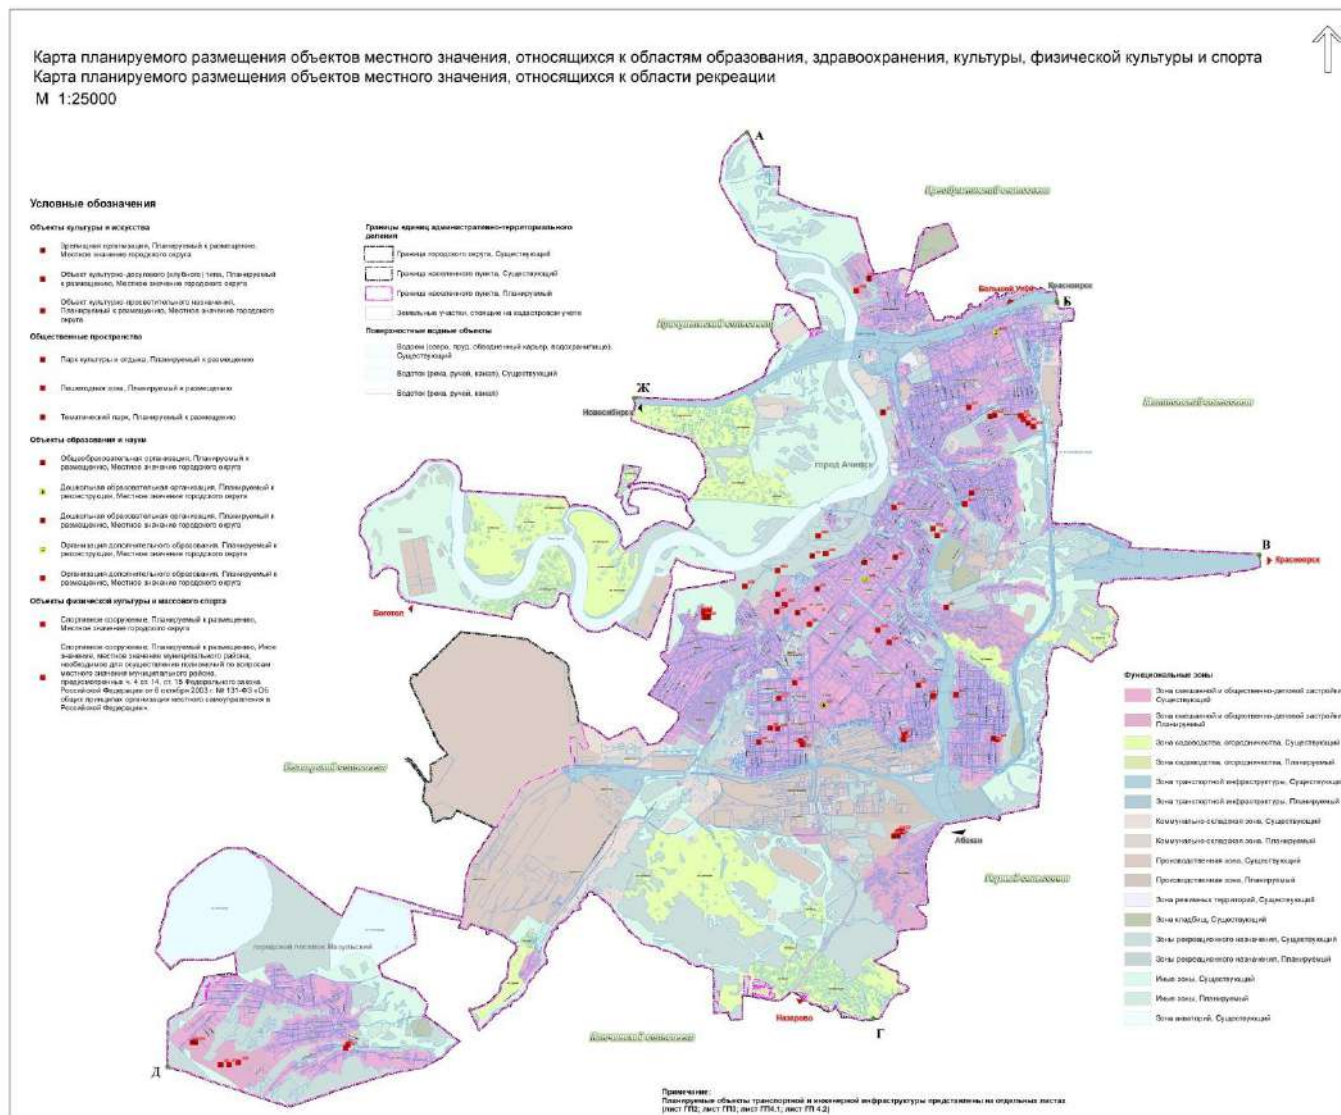



Карта границ населенных пунктов (в том числе границ образуемых населенных пунктов), входящих в состав городского округа

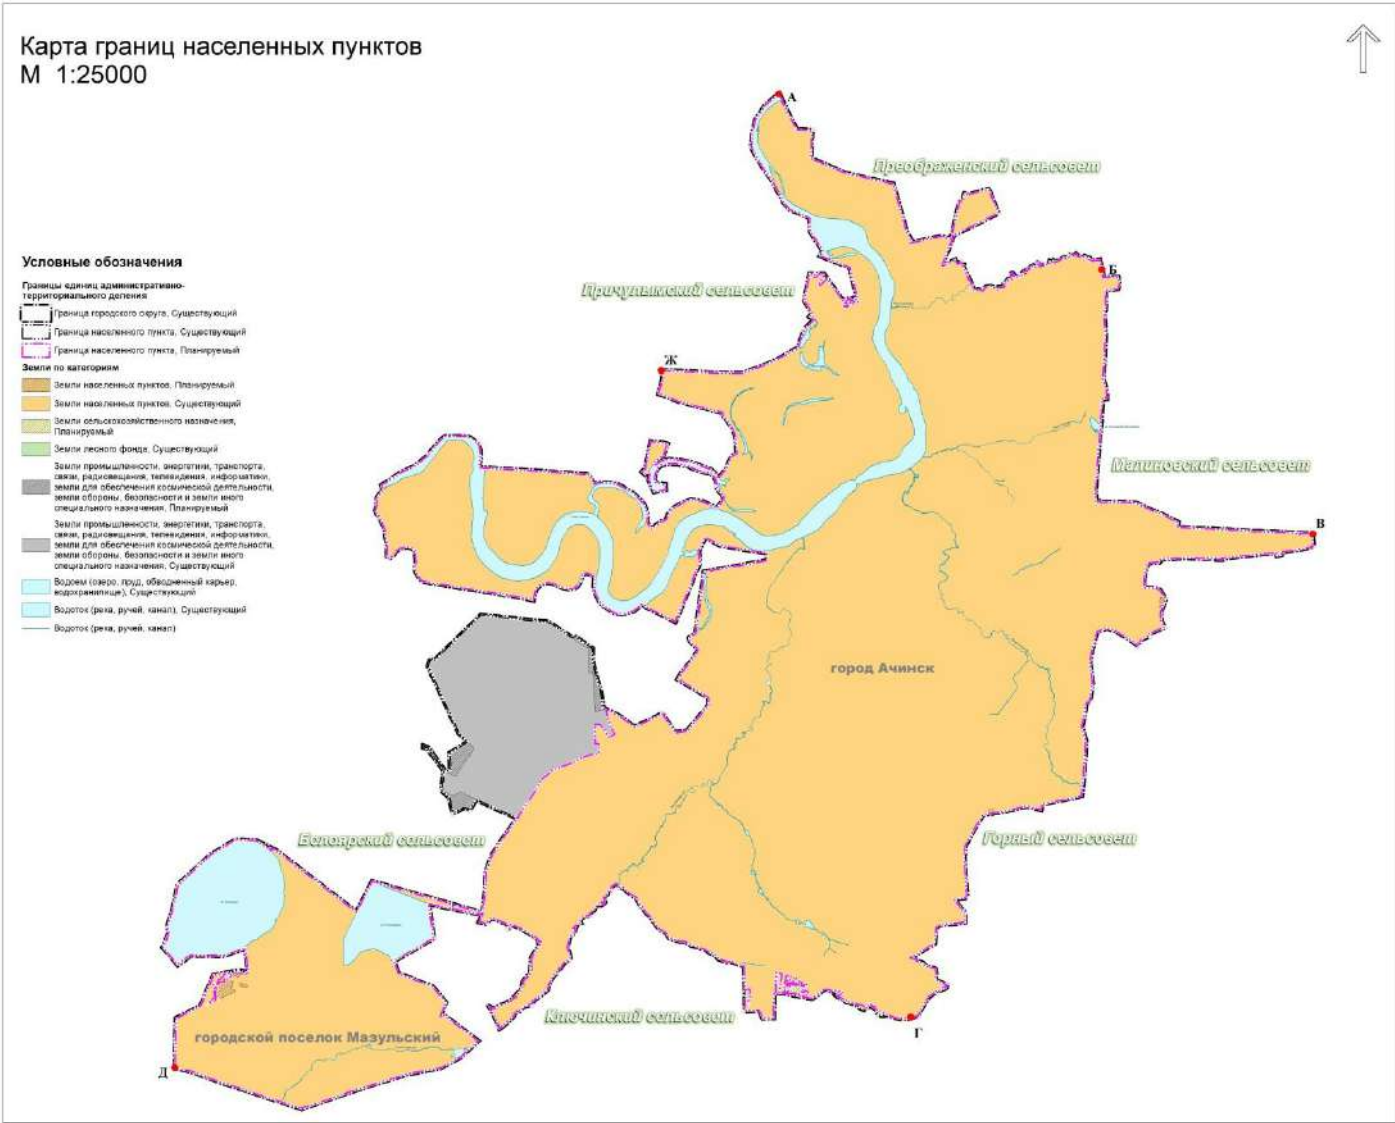

Карта функциональных зон городского округа
М 1:25000

Объекты здравоохранения

- Политы мелководного транспорта**
- Железнодорожные станции, Планируемый к реконструкции, Существующие
- Объекты инженерной защиты от опасных геологических процессов**
- Берегоукрепления, Планируемый к реконструкции
 - Дамбы обвалования, Планируемый к реконструкции
- Энергетические подстанции**
- Тепловая подстанция (железнодорожная), Планируемый к реконструкции
 - Электростанция
 - Подстанции подстанции 110 кВ, Планируемый к реконструкции
 - Трансформаторная подстанция (ТТ), Планируемый к реконструкции
- Объекты водоподготовки**
- Комбинированная насосная станция (КНС), Планируемый к реконструкции
 - Очистные сооружения (ОС), Планируемый к реконструкции
 - Очистные сооружения дробной канализации, Планируемый к реконструкции
- Объекты теплоснабжения**
- Источники тепловой энергии, Планируемый к реконструкции
 - Источники тепловой энергии, Планируемый к реконструкции
- Объекты водоснабжения**
- Насосные станции, Планируемый к реконструкции
 - Водоопрыски, Планируемый к реконструкции
 - Водоотводные очистные сооружения, Планируемый к реконструкции
- Объекты добычи и транспортировки газа**
- Газовый раздаточный пункт (ГРП), Планируемый к реконструкции
- Сети теплоснабжения**
- Теплопровода магистральный
- Линии электропередачи (ЛЭП)**
- Линии электропередачи 10 кВ, Планируемый к реконструкции
 - Линии электропередачи 110 кВ, Планируемый к реконструкции
 - Линии электропередачи 10 кВ, Планируемый к реконструкции
- Объекты инженерной защиты от опасных геологических процессов (линии)**
- Дамбы обвалования, Планируемый к реконструкции
 - Берегоукрепления, Планируемый к реконструкции
- Сети водоснабжения**
- Водопровод, Планируемый к реконструкции
- Городской поселок Мадунский
- Д

- Сист. водоотведения**
- Дренаж, Плавающий в разрабатываемую
 - Канализация напорная, Плавающий в разрабатываемую
 - Канализация самотечная, Плавающий в разрабатываемую
 - Канализация дождевой самотечной открытая, Плавающий в разрабатываемую
 - Канализация дождевой самотечной открытая, Плавающий и ливневый
 - Канализация дождевой самотечной закрытая, Плавающий в разрабатываемую
 - Канализация дождевой самотечной закрытая, Плавающий и ливневый
 - Канализация дождевой самотечной закрытая, Плавающий в разрабатываемую
- Распределительные трубопроводы для транспортировки газа**
- Газопровод распределительный с средним давлением, Плавающий в разрабатываемую
 - Газопровод распределительный низкого давления, Плавающий в разрабатываемую

-

-

- Территория**

 - Зона гидрологической ответственности, Планируемая
 - Зона гидрологической ответственности, Существующая
 - Зона транспортной инфраструктуры, Существующая
 - Зона транспортной инфраструктуры, Планируемая
 - Коммунально-оздоровительная зона, Существующая
 - Коммунально-оздоровительная зона, Планируемая
 - Промышленно-зональная зона, Существующая
 - Промышленно-зональная зона, Планируемая
 - Зона рекреативной территории, Существующая
 - Зона рекреативной территории, Планируемая
 - Иные зоны, Существующие
 - Иные зоны, Планируемые
 - Зона аварийная, Существующая

Повышенные водные объекты

 - Водоток (река, ручей, канал)
 - Водоем (водохранилище, пруд, обводненный карьер, водохранилище)
 - Водоток (река, ручей, канал), Существующий

Автомобильные дороги


 - Автомобильная дорога федерального значения, Планируемая с реконструкцией
 - Автомобильная дорога регионального или межмуниципального значения, Существующая с реконструкцией, строящаяся
 - Автомобильная дорога регионального или межмуниципального значения, Планируемая с реконструкцией
 - Автомобильная дорога местного значения, Существующая с реконструкцией, строящаяся

Ущелья-дорожки

 - Магистральная улица общего городского значения регулируемого движения, Планируемая с реконструкцией
 - Магистральная улица общего городского значения регулируемого движения, Планируемая с реконструкцией
 - Магистральная улица районного значения, Существующая
 - Магистральная улица районного значения, Планируемая с реконструкцией
 - Магистральная улица районного значения, Планируемая с реконструкцией
 - Улицы и дороги местного значения, Существующие
 - Улицы и дороги местного значения, Планируемые с реконструкцией
 - Улицы и дороги местного значения, Планируемые с реконструкцией
 - Дорожка рекреационная, Существующая, реконструкция
 - Дорожка рекреационная, Планируемая с реконструкцией

Железнодорожные пути

 - Железнодорожный путь общего пользования, Существующий, реконструкция, строящийся
 - Железнодорожный путь местного пользования, Существующий, реконструкция, строящийся

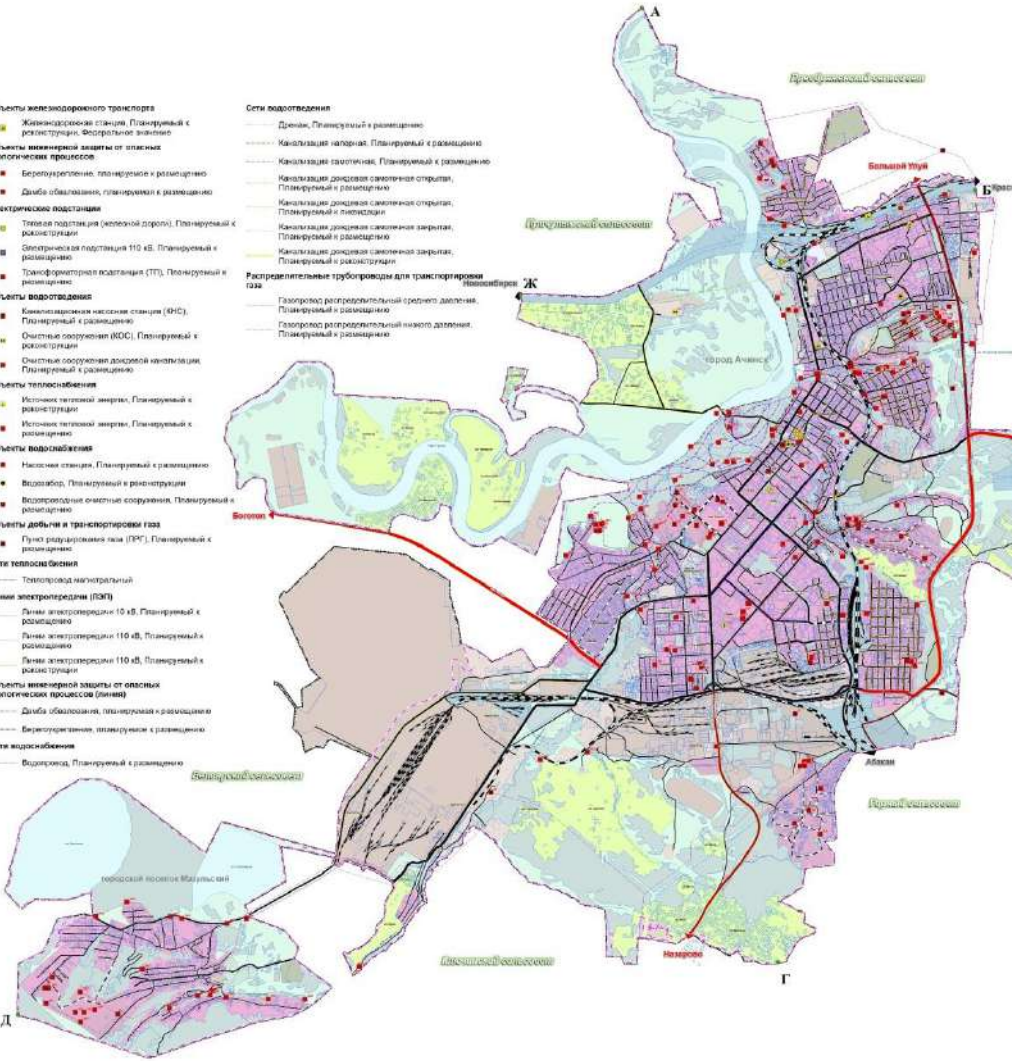

ГРАФИЧЕСКОЕ ОПИСАНИЕ

местоположения границ населенных пунктов, территориальных зон, особо охраняемых природных территорий, зон с особыми условиями использования территории

Граница населенного пункта город Ачинск городского округа город Ачинск, Красноярского края

(наименование объекта, местоположение границ которого описано (далее - объект)

Раздел 1

Сведения об объекте		
№ п/п	Характеристики объекта	Описание характеристик
1	2	3
1	Местоположение объекта	Красноярский край, город Ачинск г.о., Ачинск г.
2	Площадь объекта $\pm$ величина погрешности определения площади ($P \pm \Delta P$), м ²	85146256 $\pm$ 32296
3	Иные характеристики объекта	-

Раздел 2

Сведения о местоположении границ объекта					
1. Система координат МСК-166					
2. Сведения о характерных точках границ объекта					
Обозначение характерных точек границ	Координаты, м		Метод определения координат характерной точки	Средняя квадратическая погрешность положения характерной точки (Mt), м	Описание обозначения точки на местности (при наличии)
	X	Y			
1	2	3	4	5	6
1	704326.37	136525.94	Картометрический метод	1	-
2	704351.48	136513.87	Картометрический метод	1	-
3	704361.09	136511.52	Картометрический метод	1	-
4	704520.31	136434.90	Картометрический метод	1	-
5	704548.74	136421.20	Картометрический метод	1	-
6	704553.18	136413.51	Картометрический метод	1	-
7	704580.44	136397.93	Картометрический метод	1	-
8	704620.94	136374.56	Картометрический метод	1	-
9	704665.33	136352.75	Картометрический метод	1	-
10	704738.17	136311.09	Картометрический метод	1	-
11	704751.01	136303.69	Картометрический метод	1	-
12	704763.08	136295.51	Картометрический метод	1	-
13	704766.38	136294.72	Картометрический метод	1	-
14	704771.61	136303.08	Картометрический метод	1	-
15	704780.09	136307.33	Картометрический метод	1	-
16	704791.21	136301.81	Картометрический метод	1	-
17	704792.47	136303.55	Картометрический метод	1	-
18	704803.88	136297.85	Картометрический метод	1	-
19	704893.27	136253.17	Картометрический метод	1	-
20	704692.66	136023.06	Картометрический метод	1	-
21	704480.27	135887.67	Картометрический метод	1	-
22	704270.84	135842.10	Картометрический метод	1	-
23	704059.69	135824.97	Картометрический метод	1	-
24	703923.59	135895.77	Картометрический метод	1	-
25	703748.60	135994.85	Картометрический метод	1	-
26	703533.61	136150.26	Картометрический метод	1	-
27	703206.02	136320.75	Картометрический метод	1	-

Сведения о местоположении границ объекта					
1. Система координат МСК-166					
2. Сведения о характерных точках границ объекта					
Обозначение характерных точек границ	Координаты, м		Метод определения координат характерной точки	Средняя квадратическая погрешность положения характерной точки (Mt), м	Описание обозначения точки на местности (при наличии)
	X	Y			
28	703079.73	136428.95	Картометрический метод	1	-
29	703033.63	136552.44	Картометрический метод	1	-
30	702946.64	136734.74	Картометрический метод	1	-
31	702734.79	136747.58	Картометрический метод	1	-
32	702437.45	136937.33	Картометрический метод	1	-
33	702354.55	136896.33	Картометрический метод	1	-
34	702178.36	137360.81	Картометрический метод	1	-
35	701838.88	137444.35	Картометрический метод	1	-
36	701752.81	137465.52	Картометрический метод	1	-
37	701703.28	137477.71	Картометрический метод	1	-
38	701702.45	137473.32	Картометрический метод	1	-
39	701688.17	137475.53	Картометрический метод	1	-
40	701688.60	137469.31	Картометрический метод	1	-
41	701686.45	137464.06	Картометрический метод	1	-
42	701683.67	137459.93	Картометрический метод	1	-
43	701678.58	137453.21	Картометрический метод	1	-
44	701673.45	137452.21	Картометрический метод	1	-
45	701671.79	137452.55	Картометрический метод	1	-
46	701668.17	137453.68	Картометрический метод	1	-
47	701663.89	137456.63	Картометрический метод	1	-
48	701660.92	137464.35	Картометрический метод	1	-
49	701658.29	137469.28	Картометрический метод	1	-
50	701655.20	137476.18	Картометрический метод	1	-
51	701652.41	137483.70	Картометрический метод	1	-
52	701652.15	137484.18	Картометрический метод	1	-
53	701639.69	137487.23	Картометрический метод	1	-
54	701624.59	137445.50	Картометрический метод	1	-
55	701639.25	137429.67	Картометрический метод	1	-
56	701649.30	137419.25	Картометрический метод	1	-
57	701675.19	137392.99	Картометрический метод	1	-
58	701684.62	137379.43	Картометрический метод	1	-
59	701679.15	137350.65	Картометрический метод	1	-
60	701676.33	137355.15	Картометрический метод	1	-
61	701641.06	137384.14	Картометрический метод	1	-
62	701609.53	137410.37	Картометрический метод	1	-
63	701595.25	137382.18	Картометрический метод	1	-
64	701611.67	137370.29	Картометрический метод	1	-
65	701630.09	137356.35	Картометрический метод	1	-
66	701668.50	137326.10	Картометрический метод	1	-
67	701672.50	137315.60	Картометрический метод	1	-
68	701670.45	137304.79	Картометрический метод	1	-
69	701669.53	137303.78	Картометрический метод	1	-
70	701667.44	137301.60	Картометрический метод	1	-
71	701649.52	137303.84	Картометрический метод	1	-
72	701610.02	137315.85	Картометрический метод	1	-
73	701567.75	137331.67	Картометрический метод	1	-

Сведения о местоположении границ объекта					
1. Система координат МСК-166					
2. Сведения о характерных точках границ объекта					
Обозначение характерных точек границ	Координаты, м		Метод определения координат характерной точки	Средняя квадратическая погрешность положения характерной точки (Mt), м	Описание обозначения точки на местности (при наличии)
	X	Y			
74	701559.10	137317.20	Картометрический метод	1	-
75	701561.27	137313.62	Картометрический метод	1	-
76	701562.77	137309.14	Картометрический метод	1	-
77	701563.33	137305.78	Картометрический метод	1	-
78	701564.63	137300.20	Картометрический метод	1	-
79	701566.30	137295.92	Картометрический метод	1	-
80	701568.54	137291.26	Картометрический метод	1	-
81	701572.08	137287.35	Картометрический метод	1	-
82	701574.13	137283.40	Картометрический метод	1	-
83	701574.34	137280.76	Картометрический метод	1	-
84	701573.76	137278.89	Картометрический метод	1	-
85	701571.89	137276.67	Картометрический метод	1	-
86	701567.78	137274.04	Картометрический метод	1	-
87	701558.81	137271.60	Картометрический метод	1	-
88	701549.50	137272.14	Картометрический метод	1	-
89	701546.16	137270.13	Картометрический метод	1	-
90	701544.33	137267.21	Картометрический метод	1	-
91	701548.91	137264.80	Картометрический метод	1	-
92	701553.78	137262.15	Картометрический метод	1	-
93	701590.85	137282.75	Картометрический метод	1	-
94	701601.42	137284.10	Картометрический метод	1	-
95	701628.08	137287.48	Картометрический метод	1	-
96	701661.66	137273.29	Картометрический метод	1	-
97	701664.25	137272.13	Картометрический метод	1	-
98	701659.08	137244.92	Картометрический метод	0.1	-
99	701923.07	137062.42	Картометрический метод	0.1	-
100	701992.12	137013.86	Картометрический метод	1	-
101	701994.11	137004.55	Картометрический метод	1	-
102	701975.43	136975.53	Картометрический метод	1	-
103	701962.71	136959.20	Картометрический метод	1	-
104	701946.21	136947.79	Картометрический метод	1	-
105	701929.99	136931.52	Картометрический метод	1	-
106	701915.86	136917.31	Картометрический метод	1	-
107	701898.38	136895.12	Картометрический метод	1	-
108	701895.78	136877.92	Картометрический метод	1	-
109	701902.76	136877.58	Картометрический метод	1	-
110	701912.25	136877.14	Картометрический метод	1	-
111	701931.51	136882.62	Картометрический метод	1	-
112	701970.17	136908.79	Картометрический метод	1	-
113	701998.03	136928.41	Картометрический метод	1	-
114	701997.11	136933.47	Картометрический метод	1	-
115	702027.78	136948.32	Картометрический метод	1	-
116	702059.30	136948.21	Картометрический метод	1	-
117	702075.09	136942.81	Картометрический метод	1	-
118	702075.22	136885.86	Картометрический метод	1	-
119	702061.77	136867.22	Картометрический метод	1	-

Сведения о местоположении границ объекта					
1. Система координат МСК-166					
2. Сведения о характерных точках границ объекта					
Обозначение характерных точек границ	Координаты, м		Метод определения координат характерной точки	Средняя квадратическая погрешность положения характерной точки (Mt), м	Описание обозначения точки на местности (при наличии)
	X	Y			
120	702044.66	136853.65	Картометрический метод	1	-
121	702036.91	136847.76	Картометрический метод	1	-
122	702015.29	136822.28	Картометрический метод	1	-
123	702017.32	136806.11	Картометрический метод	1	-
124	702035.66	136802.34	Картометрический метод	1	-
125	702069.79	136816.12	Картометрический метод	1	-
126	702075.38	136816.91	Картометрический метод	1	-
127	702075.56	136734.84	Картометрический метод	1	-
128	701657.98	136651.54	Картометрический метод	0.1	-
129	701481.88	136763.63	Картометрический метод	1	-
130	701456.09	136779.22	Картометрический метод	1	-
131	701406.18	136737.13	Картометрический метод	1	-
132	701374.29	136820.63	Картометрический метод	0.1	-
133	701198.30	136648.24	Картометрический метод	1	-
134	701196.95	136647.75	Картометрический метод	1	-
135	701191.29	136652.38	Картометрический метод	1	-
136	701110.02	136615.83	Картометрический метод	1	-
137	700911.21	136542.84	Картометрический метод	0.1	-
138	700727.12	136208.56	Картометрический метод	1	-
139	700712.40	136180.32	Картометрический метод	1	-
140	700596.03	135898.70	Картометрический метод	1	-
141	700536.78	135721.50	Картометрический метод	1	-
142	700519.34	135686.00	Картометрический метод	1	-
143	700519.23	135414.99	Картометрический метод	1	-
144	700520.40	135375.29	Картометрический метод	1	-
145	700563.41	134414.96	Картометрический метод	1	-
146	700522.42	134427.87	Картометрический метод	1	-
147	700460.63	134447.52	Картометрический метод	1	-
148	700420.20	134448.14	Картометрический метод	1	-
149	700420.70	134435.72	Картометрический метод	1	-
150	700417.60	134434.99	Картометрический метод	1	-
151	700204.28	134373.84	Картометрический метод	1	-
152	700155.58	134509.08	Картометрический метод	1	-
153	700083.99	134672.63	Картометрический метод	1	-
154	700052.83	134800.73	Картометрический метод	1	-
155	700010.79	134943.68	Картометрический метод	1	-
156	699907.46	135376.83	Картометрический метод	1	-
157	699865.34	135365.49	Картометрический метод	1	-
158	699828.44	135413.73	Картометрический метод	1	-
159	699670.51	135521.62	Картометрический метод	1	-
160	699600.44	135556.70	Картометрический метод	1	-
161	699494.72	135583.32	Картометрический метод	1	-
162	699416.74	135589.75	Картометрический метод	1	-
163	699267.43	135598.20	Картометрический метод	1	-
164	699223.04	135521.30	Картометрический метод	1	-
165	699137.58	135476.55	Картометрический метод	1	-

Сведения о местоположении границ объекта					
1. Система координат МСК-166					
2. Сведения о характерных точках границ объекта					
Обозначение характерных точек границ	Координаты, м		Метод определения координат характерной точки	Средняя квадратическая погрешность положения характерной точки (Mt), м	Описание обозначения точки на местности (при наличии)
	X	Y			
166	699025.23	135430.59	Картометрический метод	1	-
167	698931.91	135348.96	Картометрический метод	1	-
168	698908.44	135328.50	Картометрический метод	1	-
169	698875.54	135306.60	Картометрический метод	1	-
170	698952.49	135261.89	Картометрический метод	1	-
171	699017.78	135186.29	Картометрический метод	1	-
172	699038.28	135115.70	Картометрический метод	1	-
173	699119.68	134911.59	Картометрический метод	1	-
174	699160.78	134715.71	Картометрический метод	1	-
175	699174.58	134528.52	Картометрический метод	1	-
176	699144.98	134408.32	Картометрический метод	1	-
177	699086.28	134330.33	Картометрический метод	1	-
178	699127.78	134302.63	Картометрический метод	1	-
179	699244.69	134446.56	Картометрический метод	1	-
180	699413.24	134506.11	Картометрический метод	1	-
181	699419.88	134485.89	Картометрический метод	1	-
182	699434.77	134432.34	Картометрический метод	1	-
183	699427.75	134432.88	Картометрический метод	1	-
184	699431.17	134406.62	Картометрический метод	1	-
185	699451.94	134247.90	Картометрический метод	1	-
186	699018.98	134161.53	Картометрический метод	1	-
187	698978.99	134122.02	Картометрический метод	1	-
188	698941.19	134159.63	Картометрический метод	1	-
189	698984.28	134221.33	Картометрический метод	1	-
190	698964.79	134238.43	Картометрический метод	1	-
191	698848.24	134217.80	Картометрический метод	1	-
192	698670.24	134303.20	Картометрический метод	1	-
193	698702.74	134476.40	Картометрический метод	1	-
194	698778.93	134474.70	Картометрический метод	1	-
195	698799.49	134341.33	Картометрический метод	1	-
196	698853.19	134306.73	Картометрический метод	1	-
197	698917.34	134314.20	Картометрический метод	1	-
198	699033.78	134352.83	Картометрический метод	1	-
199	699082.58	134405.32	Картометрический метод	1	-
200	699106.28	134513.62	Картометрический метод	1	-
201	699105.74	134657.59	Картометрический метод	1	-
202	699073.78	134826.31	Картометрический метод	1	-
203	699022.28	134932.80	Картометрический метод	1	-
204	698980.38	135067.30	Картометрический метод	1	-
205	698965.19	135178.79	Картометрический метод	1	-
206	698905.04	135244.20	Картометрический метод	1	-
207	698805.83	135288.60	Картометрический метод	1	-
208	698748.23	135275.80	Картометрический метод	1	-
209	698567.64	135398.90	Картометрический метод	1	-
210	698411.84	135290.10	Картометрический метод	1	-
211	698520.73	135034.70	Картометрический метод	1	-

Сведения о местоположении границ объекта					
1. Система координат МСК-166					
2. Сведения о характерных точках границ объекта					
Обозначение характерных точек границ	Координаты, м		Метод определения координат характерной точки	Средняя квадратическая погрешность положения характерной точки (Mt), м	Описание обозначения точки на местности (при наличии)
	X	Y			
212	698541.63	134875.20	Картометрический метод	1	-
213	698497.33	134759.20	Картометрический метод	1	-
214	698407.45	134598.30	Картометрический метод	1	-
215	698322.74	134527.70	Картометрический метод	1	-
216	698228.13	134485.50	Картометрический метод	1	-
217	698213.53	134441.10	Картометрический метод	1	-
218	698087.24	134255.90	Картометрический метод	1	-
219	698193.74	134184.30	Картометрический метод	1	-
220	698256.23	134195.20	Картометрический метод	1	-
221	698304.94	134197.00	Картометрический метод	1	-
222	698440.34	134157.20	Картометрический метод	1	-
223	698496.23	134124.19	Картометрический метод	1	-
224	698561.74	134062.90	Картометрический метод	1	-
225	698658.24	133953.80	Картометрический метод	1	-
226	698783.23	133737.80	Картометрический метод	1	-
227	698792.03	133674.40	Картометрический метод	1	-
228	698810.74	133436.20	Картометрический метод	1	-
229	698783.53	133357.10	Картометрический метод	1	-
230	698893.24	133304.20	Картометрический метод	1	-
231	698934.54	133284.30	Картометрический метод	1	-
232	698945.94	133125.51	Картометрический метод	1	-
233	698960.97	132916.25	Картометрический метод	1	-
234	698961.45	132909.57	Картометрический метод	1	-
235	698971.76	132766.00	Картометрический метод	1	-
236	698972.00	132762.72	Картометрический метод	1	-
237	698973.49	132742.01	Картометрический метод	1	-
238	698976.82	132696.91	Картометрический метод	1	-
239	698981.34	132618.19	Картометрический метод	1	-
240	698981.59	132613.36	Картометрический метод	1	-
241	698983.17	132586.89	Картометрический метод	1	-
242	698985.19	132565.21	Картометрический метод	1	-
243	698985.63	132544.82	Картометрический метод	1	-
244	698986.51	132529.71	Картометрический метод	1	-
245	698993.66	132407.52	Картометрический метод	1	-
246	698995.28	132380.07	Картометрический метод	1	-
247	698995.56	132375.20	Картометрический метод	1	-
248	698995.90	132369.32	Картометрический метод	1	-
249	699001.65	132271.27	Картометрический метод	1	-
250	699002.84	132250.96	Картометрический метод	1	-
251	699004.05	132230.19	Картометрический метод	1	-
252	699015.95	132027.13	Картометрический метод	1	-
253	699017.26	132004.71	Картометрический метод	1	-
254	699018.33	131986.48	Картометрический метод	1	-
255	699019.06	131975.09	Картометрический метод	1	-
256	699019.71	131962.99	Картометрический метод	1	-
257	699024.90	131875.42	Картометрический метод	1	-

Сведения о местоположении границ объекта					
1. Система координат МСК-166					
2. Сведения о характерных точках границ объекта					
Обозначение характерных точек границ	Координаты, м		Метод определения координат характерной точки	Средняя квадратическая погрешность положения характерной точки (Mt), м	Описание обозначения точки на местности (при наличии)
	X	Y			
258	699026.28	131850.57	Картометрический метод	1	-
259	699029.18	131801.52	Картометрический метод	1	-
260	699030.36	131780.46	Картометрический метод	1	-
261	699030.85	131772.01	Картометрический метод	1	-
262	699031.17	131766.47	Картометрический метод	1	-
263	699032.90	131737.00	Картометрический метод	1	-
264	699033.23	131731.31	Картометрический метод	1	-
265	699033.73	131722.81	Картометрический метод	1	-
266	699034.00	131718.20	Картометрический метод	1	-
267	699037.40	131660.49	Картометрический метод	1	-
268	699041.79	131587.03	Картометрический метод	1	-
269	699091.25	131568.43	Картометрический метод	1	-
270	699140.56	131580.04	Картометрический метод	1	-
271	699194.59	131585.20	Картометрический метод	1	-
272	699245.96	131586.71	Картометрический метод	1	-
273	699303.31	131581.71	Картометрический метод	1	-
274	699329.98	131579.30	Картометрический метод	1	-
275	699339.19	131578.03	Картометрический метод	1	-
276	699368.15	131568.00	Картометрический метод	1	-
277	699391.39	131558.92	Картометрический метод	1	-
278	699393.63	131557.75	Картометрический метод	1	-
279	699437.17	131523.31	Картометрический метод	1	-
280	699463.30	131490.88	Картометрический метод	1	-
281	699489.57	131462.19	Картометрический метод	1	-
282	699511.66	131423.69	Картометрический метод	1	-
283	699533.32	131375.19	Картометрический метод	1	-
284	699533.73	131039.57	Картометрический метод	1	-
285	699519.01	131017.88	Картометрический метод	1	-
286	699483.33	130974.37	Картометрический метод	1	-
287	699434.99	130927.66	Картометрический метод	1	-
288	699388.33	130890.90	Картометрический метод	1	-
289	699370.77	130875.20	Картометрический метод	1	-
290	699335.74	130844.20	Картометрический метод	1	-
291	699284.73	130805.20	Картометрический метод	1	-
292	699241.74	130764.20	Картометрический метод	1	-
293	699228.74	130767.20	Картометрический метод	1	-
294	699197.74	130717.20	Картометрический метод	1	-
295	699162.74	130682.20	Картометрический метод	1	-
296	699125.74	130642.19	Картометрический метод	1	-
297	699097.74	130602.20	Картометрический метод	1	-
298	699074.74	130563.20	Картометрический метод	1	-
299	699046.73	130523.20	Картометрический метод	1	-
300	699033.73	130492.59	Картометрический метод	1	-
301	699026.60	130476.04	Картометрический метод	1	-
302	699004.33	130424.45	Картометрический метод	1	-
303	698987.60	130385.13	Картометрический метод	1	-

Сведения о местоположении границ объекта					
1. Система координат МСК-166					
2. Сведения о характерных точках границ объекта					
Обозначение характерных точек границ	Координаты, м		Метод определения координат характерной точки	Средняя квадратическая погрешность положения характерной точки (Mt), м	Описание обозначения точки на местности (при наличии)
	X	Y			
304	698982.42	130375.19	Картометрический метод	1	-
305	698961.65	130334.96	Картометрический метод	1	-
306	698945.35	130305.63	Картометрический метод	1	-
307	698925.22	130273.96	Картометрический метод	1	-
308	698910.27	130247.08	Картометрический метод	1	-
309	698885.50	130224.38	Картометрический метод	1	-
310	698863.07	130197.82	Картометрический метод	1	-
311	698829.28	130140.48	Картометрический метод	1	-
312	698810.65	130114.99	Картометрический метод	1	-
313	698795.42	130081.88	Картометрический метод	1	-
314	698767.35	130040.54	Картометрический метод	1	-
315	698744.11	130052.82	Картометрический метод	1	-
316	698719.25	130056.41	Картометрический метод	1	-
317	698697.88	130051.72	Картометрический метод	1	-
318	698665.81	130036.21	Картометрический метод	1	-
319	698632.19	130011.39	Картометрический метод	1	-
320	698602.43	129988.92	Картометрический метод	1	-
321	698567.83	129970.40	Картометрический метод	1	-
322	698533.73	129969.31	Картометрический метод	1	-
323	698516.45	129968.88	Картометрический метод	1	-
324	698476.26	129965.63	Картометрический метод	1	-
325	698438.31	129956.01	Картометрический метод	1	-
326	698394.11	129946.68	Картометрический метод	1	-
327	698366.62	129947.88	Картометрический метод	1	-
328	698339.42	129955.32	Картометрический метод	1	-
329	698313.96	129973.95	Картометрический метод	1	-
330	698287.66	130002.63	Картометрический метод	1	-
331	698239.71	130022.24	Картометрический метод	1	-
332	698201.65	130038.92	Картометрический метод	1	-
333	698161.25	130059.46	Картометрический метод	1	-
334	698118.36	130080.10	Картометрический метод	1	-
335	698087.67	130093.94	Картометрический метод	1	-
336	698053.02	130102.96	Картометрический метод	1	-
337	698033.73	130103.99	Картометрический метод	1	-
338	698023.04	130104.26	Картометрический метод	1	-
339	697993.00	130104.32	Картометрический метод	1	-
340	697972.86	130101.45	Картометрический метод	1	-
341	697946.85	130107.58	Картометрический метод	1	-
342	697917.15	130115.14	Картометрический метод	1	-
343	697887.66	130127.68	Картометрический метод	1	-
344	697850.52	130136.82	Картометрический метод	1	-
345	697810.55	130138.57	Картометрический метод	1	-
346	697764.05	130134.32	Картометрический метод	1	-
347	697718.92	130132.54	Картометрический метод	1	-
348	697688.96	130133.84	Картометрический метод	1	-
349	697658.83	130131.40	Картометрический метод	1	-

Сведения о местоположении границ объекта					
1. Система координат МСК-166					
2. Сведения о характерных точках границ объекта					
Обозначение характерных точек границ	Координаты, м		Метод определения координат характерной точки	Средняя квадратическая погрешность положения характерной точки (Mt), м	Описание обозначения точки на местности (при наличии)
	X	Y			
350	697639.37	130144.78	Картометрический метод	1	-
351	697633.56	130155.04	Картометрический метод	1	-
352	697644.98	130187.08	Картометрический метод	1	-
353	697663.39	130207.55	Картометрический метод	1	-
354	697691.79	130227.60	Картометрический метод	1	-
355	697708.78	130244.38	Картометрический метод	1	-
356	697739.73	130265.55	Картометрический метод	1	-
357	697766.29	130300.69	Картометрический метод	1	-
358	697786.56	130334.85	Картометрический метод	1	-
359	697796.73	130366.94	Картометрический метод	1	-
360	697801.89	130399.25	Картометрический метод	1	-
361	697803.41	130434.24	Картометрический метод	1	-
362	697804.72	130464.22	Картометрический метод	1	-
363	697800.70	130486.93	Картометрический метод	1	-
364	697790.44	130509.90	Картометрический метод	1	-
365	697775.17	130533.09	Картометрический метод	1	-
366	697754.86	130555.26	Картометрический метод	1	-
367	697734.23	130569.92	Картометрический метод	1	-
368	697705.62	130573.67	Картометрический метод	1	-
369	697680.54	130572.26	Картометрический метод	1	-
370	697643.06	130573.89	Картометрический метод	1	-
371	697605.70	130578.03	Картометрический метод	1	-
372	697574.52	130580.64	Картометрический метод	1	-
373	697542.98	130574.50	Картометрический метод	1	-
374	697533.74	130571.95	Картометрический метод	1	-
375	697507.56	130566.04	Картометрический метод	1	-
376	697478.77	130566.04	Картометрический метод	1	-
377	697443.97	130571.31	Картометрический метод	1	-
378	697419.15	130576.14	Картометрический метод	1	-
379	697391.03	130591.14	Картометрический метод	1	-
380	697361.60	130604.94	Картометрический метод	1	-
381	697332.54	130625.24	Картометрический метод	1	-
382	697308.33	130643.81	Картометрический метод	1	-
383	697288.19	130669.71	Картометрический метод	1	-
384	697269.84	130680.99	Картометрический метод	1	-
385	697265.68	130700.22	Картометрический метод	1	-
386	697221.87	130966.96	Картометрический метод	1	-
387	697183.21	131199.16	Картометрический метод	1	-
388	697133.80	131504.47	Картометрический метод	1	-
389	697091.91	131756.50	Картометрический метод	1	-
390	697065.01	131919.22	Картометрический метод	1	-
391	697058.55	131941.25	Картометрический метод	1	-
392	697069.73	131939.65	Картометрический метод	1	-
393	697068.07	131949.82	Картометрический метод	1	-
394	697065.72	131964.07	Картометрический метод	1	-
395	697058.38	131967.78	Картометрический метод	1	-

Сведения о местоположении границ объекта					
1. Система координат МСК-166					
2. Сведения о характерных точках границ объекта					
Обозначение характерных точек границ	Координаты, м		Метод определения координат характерной точки	Средняя квадратическая погрешность положения характерной точки (Mt), м	Описание обозначения точки на местности (при наличии)
	X	Y			
396	697017.84	132211.32	Картометрический метод	1	-
397	696996.44	132316.21	Картометрический метод	1	-
398	696974.18	132413.10	Картометрический метод	1	-
399	697079.29	132438.93	Картометрический метод	1	-
400	697146.95	132459.45	Картометрический метод	1	-
401	697212.03	132516.51	Картометрический метод	1	-
402	697235.78	132564.15	Картометрический метод	1	-
403	697248.80	132645.20	Картометрический метод	1	-
404	697239.57	132707.84	Картометрический метод	1	-
405	697206.67	132793.89	Картометрический метод	1	-
406	697168.37	132878.46	Картометрический метод	1	-
407	697149.32	132957.60	Картометрический метод	1	-
408	697157.71	133051.55	Картометрический метод	1	-
409	697194.42	133109.24	Картометрический метод	1	-
410	697283.58	133162.22	Картометрический метод	1	-
411	697376.94	133193.16	Картометрический метод	1	-
412	697395.83	133242.99	Картометрический метод	1	-
413	697379.04	133297.01	Картометрический метод	1	-
414	697336.56	133368.34	Картометрический метод	1	-
415	697170.01	133364.85	Картометрический метод	1	-
416	697070.65	133391.42	Картометрический метод	1	-
417	696962.08	133445.44	Картометрический метод	1	-
418	696881.31	133517.82	Картометрический метод	1	-
419	696781.13	133666.25	Картометрический метод	1	-
420	696766.45	133705.58	Картометрический метод	1	-
421	696763.30	133830.41	Картометрический метод	1	-
422	696803.16	133982.51	Картометрический метод	1	-
423	696919.87	134127.33	Картометрический метод	1	-
424	696872.27	134165.03	Картометрический метод	1	-
425	696637.70	134635.78	Картометрический метод	1	-
426	697557.89	135016.27	Картометрический метод	1	-
427	697741.73	134996.60	Картометрический метод	1	-
428	697951.72	135097.90	Картометрический метод	1	-
429	697833.93	135338.19	Картометрический метод	1	-
430	697737.93	135877.87	Картометрический метод	1	-
431	697718.83	136065.70	Картометрический метод	1	-
432	697590.04	136070.70	Картометрический метод	1	-
433	697495.35	135532.52	Картометрический метод	1	-
434	697467.85	135375.20	Картометрический метод	1	-
435	697446.94	135253.62	Картометрический метод	1	-
436	697417.74	135083.10	Картометрический метод	1	-
437	697369.94	135076.63	Картометрический метод	1	-
438	697253.78	135063.88	Картометрический метод	1	-
439	696811.63	135005.22	Картометрический метод	1	-
440	696725.90	134991.42	Картометрический метод	1	-
441	696501.84	134960.30	Картометрический метод	1	-

Сведения о местоположении границ объекта					
1. Система координат МСК-166					
2. Сведения о характерных точках границ объекта					
Обозначение характерных точек границ	Координаты, м		Метод определения координат характерной точки	Средняя квадратическая погрешность положения характерной точки (Mt), м	Описание обозначения точки на местности (при наличии)
	X	Y			
442	696453.56	134957.60	Картометрический метод	1	-
443	696422.60	134917.28	Картометрический метод	1	-
444	696398.84	134872.64	Картометрический метод	1	-
445	696379.04	134848.87	Картометрический метод	1	-
446	696343.67	134860.90	Картометрический метод	1	-
447	696281.89	134918.89	Картометрический метод	1	-
448	696203.91	134989.03	Картометрический метод	1	-
449	696186.52	134995.77	Картометрический метод	1	-
450	696160.42	134976.21	Картометрический метод	1	-
451	696084.59	134923.05	Картометрический метод	1	-
452	696013.40	134882.13	Картометрический метод	1	-
453	695938.66	134812.88	Картометрический метод	1	-
454	695813.56	134720.06	Картометрический метод	1	-
455	695739.02	134671.11	Картометрический метод	1	-
456	695450.41	135154.81	Картометрический метод	1	-
457	695321.32	135150.10	Картометрический метод	1	-
458	694924.93	134815.80	Картометрический метод	1	-
459	694899.13	134635.29	Картометрический метод	1	-
460	695193.33	134429.52	Картометрический метод	1	-
461	695033.74	134091.19	Картометрический метод	1	-
462	695012.19	134044.87	Картометрический метод	1	-
463	694986.94	133991.66	Картометрический метод	1	-
464	695103.57	133844.18	Картометрический метод	1	-
465	695156.80	133769.44	Картометрический метод	1	-
466	695265.33	133543.06	Картометрический метод	1	-
467	695265.19	133543.05	Картометрический метод	1	-
468	694982.32	133626.78	Картометрический метод	1	-
469	694879.45	133685.09	Картометрический метод	1	-
470	694824.61	133596.83	Картометрический метод	1	-
471	695023.43	133471.43	Картометрический метод	1	-
472	695032.69	133450.27	Картометрический метод	1	-
473	695034.01	133380.15	Картометрический метод	1	-
474	694729.75	133386.77	Картометрический метод	1	-
475	694729.75	133439.68	Картометрический метод	1	-
476	694592.18	133444.98	Картометрический метод	1	-
477	694570.34	133431.63	Картометрический метод	1	-
478	694568.84	133406.42	Картометрический метод	1	-
479	694565.92	133356.86	Картометрический метод	1	-
480	694564.62	133334.73	Картометрический метод	1	-
481	694559.90	133310.02	Картометрический метод	1	-
482	694524.27	133216.60	Картометрический метод	1	-
483	694526.06	133215.37	Картометрический метод	1	-
484	694494.23	133135.95	Картометрический метод	1	-
485	694486.91	133119.57	Картометрический метод	1	-
486	694482.30	133113.45	Картометрический метод	1	-
487	694474.70	133105.83	Картометрический метод	1	-

Сведения о местоположении границ объекта					
1. Система координат МСК-166					
2. Сведения о характерных точках границ объекта					
Обозначение характерных точек границ	Координаты, м		Метод определения координат характерной точки	Средняя квадратическая погрешность положения характерной точки (Mt), м	Описание обозначения точки на местности (при наличии)
	X	Y			
488	694466.07	133096.82	Картометрический метод	1	-
489	694458.25	133087.30	Картометрический метод	1	-
490	694454.95	133081.82	Картометрический метод	1	-
491	694390.59	132918.52	Картометрический метод	1	-
492	694311.98	132715.47	Картометрический метод	1	-
493	694306.97	132705.70	Картометрический метод	1	-
494	694299.94	132695.09	Картометрический метод	1	-
495	694285.49	132678.22	Картометрический метод	1	-
496	694200.81	132579.36	Картометрический метод	1	-
497	694163.77	132545.48	Картометрический метод	1	-
498	694061.77	132489.44	Картометрический метод	1	-
499	693798.05	132315.57	Картометрический метод	1	-
500	693625.24	132198.18	Картометрический метод	1	-
501	693616.17	132193.75	Картометрический метод	1	-
502	693605.10	132190.66	Картометрический метод	1	-
503	693593.38	132188.54	Картометрический метод	1	-
504	693580.67	132187.61	Картометрический метод	1	-
505	693570.85	132187.89	Картометрический метод	1	-
506	693569.59	132188.01	Картометрический метод	1	-
507	693576.90	132173.01	Картометрический метод	1	-
508	693565.74	132158.31	Картометрический метод	1	-
509	693565.79	132157.82	Картометрический метод	1	-
510	693189.96	131902.19	Картометрический метод	1	-
511	692998.61	131772.03	Картометрический метод	1	-
512	692938.39	131750.97	Картометрический метод	1	-
513	692737.63	131680.65	Картометрический метод	1	-
514	692363.33	131659.70	Картометрический метод	1	-
515	692081.70	131625.82	Картометрический метод	1	-
516	692050.13	131623.80	Картометрический метод	1	-
517	691942.84	131568.10	Картометрический метод	1	-
518	691918.26	131676.73	Картометрический метод	1	-
519	691938.94	131699.59	Картометрический метод	1	-
520	691999.24	131749.50	Картометрический метод	1	-
521	691998.14	131787.40	Картометрический метод	1	-
522	691905.26	132020.61	Картометрический метод	1	-
523	691840.48	132026.30	Картометрический метод	0.1	-
524	691846.24	132037.95	Картометрический метод	0.1	-
525	691896.56	132052.28	Картометрический метод	0.1	-
526	691896.56	132090.91	Картометрический метод	1	-
527	691831.63	132237.79	Картометрический метод	1	-
528	691674.74	132484.90	Картометрический метод	1	-
529	691667.13	132486.14	Картометрический метод	1	-
530	691633.25	132493.89	Картометрический метод	1	-
531	691634.06	132504.09	Картометрический метод	1	-
532	691637.76	132519.62	Картометрический метод	1	-
533	691637.02	132529.98	Картометрический метод	1	-

Сведения о местоположении границ объекта					
1. Система координат МСК-166					
2. Сведения о характерных точках границ объекта					
Обозначение характерных точек границ	Координаты, м		Метод определения координат характерной точки	Средняя квадратическая погрешность положения характерной точки (Mt), м	Описание обозначения точки на местности (при наличии)
	X	Y			
534	691631.84	132536.63	Картометрический метод	1	-
535	691628.23	132537.25	Картометрический метод	1	-
536	691627.54	132537.37	Картометрический метод	1	-
537	691567.13	132507.26	Картометрический метод	1	-
538	691560.49	132503.94	Картометрический метод	1	-
539	691559.11	132502.99	Картометрический метод	1	-
540	691516.54	132474.00	Картометрический метод	1	-
541	691483.74	132457.19	Картометрический метод	1	-
542	691472.78	132444.42	Картометрический метод	1	-
543	691407.09	132400.31	Картометрический метод	1	-
544	691377.75	132383.13	Картометрический метод	1	-
545	691162.75	132364.17	Картометрический метод	1	-
546	691125.44	132360.30	Картометрический метод	1	-
547	691017.33	132257.99	Картометрический метод	1	-
548	690886.64	132231.49	Картометрический метод	1	-
549	690718.49	132078.25	Картометрический метод	1	-
550	690653.62	131959.67	Картометрический метод	1	-
551	690648.84	131951.60	Картометрический метод	1	-
552	690641.54	131912.50	Картометрический метод	1	-
553	690577.93	131782.00	Картометрический метод	1	-
554	690611.44	131732.09	Картометрический метод	1	-
555	690336.84	131869.00	Картометрический метод	1	-
556	690316.61	131874.74	Картометрический метод	1	-
557	690274.73	131887.70	Картометрический метод	1	-
558	690313.73	131945.20	Картометрический метод	1	-
559	690418.74	132043.20	Картометрический метод	1	-
560	690448.74	132084.20	Картометрический метод	1	-
561	690470.74	132106.20	Картометрический метод	1	-
562	690508.73	132120.20	Картометрический метод	1	-
563	690533.73	132151.20	Картометрический метод	1	-
564	690552.73	132210.20	Картометрический метод	1	-
565	690613.74	132257.19	Картометрический метод	1	-
566	690641.74	132332.20	Картометрический метод	1	-
567	690643.74	132370.20	Картометрический метод	1	-
568	690664.74	132358.20	Картометрический метод	1	-
569	690662.74	132388.20	Картометрический метод	1	-
570	690704.21	132407.70	Картометрический метод	1	-
571	690721.74	132433.20	Картометрический метод	1	-
572	690753.73	132453.20	Картометрический метод	1	-
573	690753.73	132474.20	Картометрический метод	1	-
574	690793.73	132540.20	Картометрический метод	1	-
575	690821.45	132561.81	Картометрический метод	1	-
576	690875.74	132628.20	Картометрический метод	1	-
577	690931.74	132647.20	Картометрический метод	1	-
578	690987.74	132660.20	Картометрический метод	1	-
579	691077.73	132714.20	Картометрический метод	1	-

Сведения о местоположении границ объекта					
1. Система координат МСК-166					
2. Сведения о характерных точках границ объекта					
Обозначение характерных точек границ	Координаты, м		Метод определения координат характерной точки	Средняя квадратическая погрешность положения характерной точки (Mt), м	Описание обозначения точки на местности (при наличии)
	X	Y			
580	691139.74	132775.19	Картометрический метод	1	-
581	691199.74	132797.19	Картометрический метод	1	-
582	691203.54	132804.59	Картометрический метод	0.2	-
583	691204.34	132806.26	Картометрический метод	0.2	-
584	691221.74	132843.20	Картометрический метод	1	-
585	691273.73	132875.20	Картометрический метод	1	-
586	691297.73	132886.20	Картометрический метод	1	-
587	691336.73	132934.20	Картометрический метод	1	-
588	691347.58	132962.85	Картометрический метод	1	-
589	691351.14	132972.50	Картометрический метод	1	-
590	691360.74	132980.00	Картометрический метод	1	-
591	691373.74	132990.20	Картометрический метод	1	-
592	691402.74	132985.20	Картометрический метод	1	-
593	691556.73	132939.20	Картометрический метод	1	-
594	691575.73	132953.20	Картометрический метод	1	-
595	691622.74	132959.20	Картометрический метод	1	-
596	691705.74	132981.20	Картометрический метод	1	-
597	691733.74	133021.20	Картометрический метод	1	-
598	691772.73	133048.19	Картометрический метод	1	-
599	691797.73	133044.19	Картометрический метод	1	-
600	691810.73	133066.19	Картометрический метод	1	-
601	691843.73	133075.20	Картометрический метод	1	-
602	691845.73	133040.19	Картометрический метод	1	-
603	691888.74	133078.20	Картометрический метод	1	-
604	691925.74	133150.20	Картометрический метод	1	-
605	691943.74	133136.20	Картометрический метод	1	-
606	692010.74	133178.20	Картометрический метод	1	-
607	692033.73	133242.20	Картометрический метод	1	-
608	692043.73	133298.19	Картометрический метод	1	-
609	692065.73	133292.19	Картометрический метод	1	-
610	692103.73	133323.19	Картометрический метод	1	-
611	692140.74	133373.20	Картометрический метод	1	-
612	692163.74	133375.20	Картометрический метод	1	-
613	692213.74	133412.20	Картометрический метод	1	-
614	692211.74	133468.20	Картометрический метод	1	-
615	692250.74	133485.20	Картометрический метод	1	-
616	692232.74	133505.20	Картометрический метод	1	-
617	692251.74	133528.20	Картометрический метод	1	-
618	692315.73	133518.20	Картометрический метод	1	-
619	692364.73	133533.20	Картометрический метод	1	-
620	692375.73	133567.19	Картометрический метод	1	-
621	692408.74	133576.69	Картометрический метод	1	-
622	692440.74	133587.19	Картометрический метод	1	-
623	692426.74	133623.20	Картометрический метод	1	-
624	692446.74	133642.20	Картометрический метод	1	-
625	692462.74	133627.20	Картометрический метод	1	-

Сведения о местоположении границ объекта					
1. Система координат МСК-166					
2. Сведения о характерных точках границ объекта					
Обозначение характерных точек границ	Координаты, м		Метод определения координат характерной точки	Средняя квадратическая погрешность положения характерной точки (Mt), м	Описание обозначения точки на местности (при наличии)
	X	Y			
626	692505.74	133645.20	Картометрический метод	1	-
627	692537.74	133703.20	Картометрический метод	1	-
628	692527.74	133741.20	Картометрический метод	1	-
629	692484.74	133761.20	Картометрический метод	1	-
630	692478.74	133827.19	Картометрический метод	1	-
631	692433.74	133862.19	Картометрический метод	1	-
632	692352.73	133965.20	Картометрический метод	1	-
633	692325.37	134027.95	Картометрический метод	1	-
634	692288.73	134038.20	Картометрический метод	1	-
635	692279.01	134044.26	Картометрический метод	1	-
636	692255.74	134058.20	Картометрический метод	1	-
637	692207.74	134090.20	Картометрический метод	1	-
638	692163.74	134128.19	Картометрический метод	1	-
639	692109.73	134159.20	Картометрический метод	1	-
640	692072.73	134183.20	Картометрический метод	1	-
641	692033.73	134238.20	Картометрический метод	1	-
642	691944.74	134299.20	Картометрический метод	1	-
643	691872.63	134354.49	Картометрический метод	1	-
644	691811.11	134419.49	Картометрический метод	1	-
645	691768.12	134492.49	Картометрический метод	1	-
646	691687.11	134542.49	Картометрический метод	1	-
647	691671.31	134596.32	Картометрический метод	1	-
648	691649.26	134671.45	Картометрический метод	1	-
649	691638.09	134709.51	Картометрический метод	1	-
650	691638.10	134724.67	Картометрический метод	1	-
651	691638.10	134782.53	Картометрический метод	1	-
652	691580.07	134874.53	Картометрический метод	1	-
653	691560.06	134948.03	Картометрический метод	1	-
654	691552.07	134996.54	Картометрический метод	1	-
655	691529.06	135036.05	Картометрический метод	1	-
656	691519.05	135083.55	Картометрический метод	1	-
657	691486.06	135141.56	Картометрический метод	1	-
658	691477.19	135150.58	Картометрический метод	1	-
659	691477.12	135150.82	Картометрический метод	1	-
660	691456.69	135203.55	Картометрический метод	1	-
661	691441.41	135224.28	Картометрический метод	1	-
662	691438.05	135234.57	Картометрический метод	1	-
663	691436.12	135236.69	Картометрический метод	1	-
664	691431.36	135251.47	Картометрический метод	1	-
665	691384.57	135293.29	Картометрический метод	1	-
666	691370.31	135308.94	Картометрический метод	1	-
667	691361.55	135318.56	Картометрический метод	1	-
668	691361.46	135318.80	Картометрический метод	1	-
669	691314.12	135444.57	Картометрический метод	1	-
670	691324.02	135509.59	Картометрический метод	1	-
671	691315.18	135534.74	Картометрический метод	1	-

Сведения о местоположении границ объекта					
1. Система координат МСК-166					
2. Сведения о характерных точках границ объекта					
Обозначение характерных точек границ	Координаты, м		Метод определения координат характерной точки	Средняя квадратическая погрешность положения характерной точки (Mt), м	Описание обозначения точки на местности (при наличии)
	X	Y			
672	691298.71	135581.60	Картометрический метод	1	-
673	691252.51	135708.50	Картометрический метод	1	-
674	691245.95	135709.31	Картометрический метод	1	-
675	691234.62	135709.96	Картометрический метод	1	-
676	691223.45	135710.58	Картометрический метод	1	-
677	691211.92	135711.24	Картометрический метод	1	-
678	691199.71	135711.95	Картометрический метод	1	-
679	691187.54	135712.64	Картометрический метод	1	-
680	691175.74	135713.31	Картометрический метод	1	-
681	691164.18	135713.97	Картометрический метод	1	-
682	691151.16	135714.72	Картометрический метод	1	-
683	691137.93	135715.47	Картометрический метод	1	-
684	691123.71	135716.28	Картометрический метод	1	-
685	691109.95	135717.06	Картометрический метод	1	-
686	691097.04	135717.80	Картометрический метод	1	-
687	691084.37	135718.53	Картометрический метод	1	-
688	691071.32	135719.27	Картометрический метод	1	-
689	691058.15	135720.02	Картометрический метод	1	-
690	691045.12	135720.77	Картометрический метод	1	-
691	691034.09	135721.40	Картометрический метод	1	-
692	691032.14	135721.41	Картометрический метод	1	-
693	691025.74	135721.48	Картометрический метод	1	-
694	691022.44	135721.51	Картометрический метод	1	-
695	691018.77	135721.55	Картометрический метод	1	-
696	691007.36	135721.66	Картометрический метод	1	-
697	690995.29	135721.79	Картометрический метод	1	-
698	690983.63	135721.90	Картометрический метод	1	-
699	690971.40	135722.03	Картометрический метод	1	-
700	690959.49	135722.15	Картометрический метод	1	-
701	690946.37	135722.28	Картометрический метод	1	-
702	690932.30	135722.42	Картометрический метод	1	-
703	690916.66	135722.57	Картометрический метод	1	-
704	690901.88	135722.72	Картометрический метод	1	-
705	690901.01	135722.73	Картометрический метод	1	-
706	690885.57	135722.89	Картометрический метод	1	-
707	690884.84	135722.90	Картометрический метод	1	-
708	690881.56	135735.23	Картометрический метод	1	-
709	690887.16	135769.69	Картометрический метод	1	-
710	690889.50	135801.76	Картометрический метод	1	-
711	690819.13	135800.71	Картометрический метод	1	-
712	690743.51	135797.49	Картометрический метод	1	-
713	690683.06	135788.06	Картометрический метод	1	-
714	690698.31	135781.31	Картометрический метод	1	-
715	690716.94	135766.00	Картометрический метод	1	-
716	690726.25	135760.05	Картометрический метод	1	-
717	690732.64	135749.73	Картометрический метод	1	-

Сведения о местоположении границ объекта					
1. Система координат МСК-166					
2. Сведения о характерных точках границ объекта					
Обозначение характерных точек границ	Координаты, м		Метод определения координат характерной точки	Средняя квадратическая погрешность положения характерной точки (Mt), м	Описание обозначения точки на местности (при наличии)
	X	Y			
718	690737.57	135733.27	Картометрический метод	1	-
719	690737.12	135724.38	Картометрический метод	1	-
720	690732.91	135724.42	Картометрический метод	1	-
721	690712.09	135724.63	Картометрический метод	1	-
722	690691.46	135724.84	Картометрический метод	1	-
723	690676.30	135724.99	Картометрический метод	1	-
724	690662.30	135725.13	Картометрический метод	1	-
725	690659.93	135725.15	Картометрический метод	1	-
726	690653.35	135725.22	Картометрический метод	1	-
727	690592.45	135725.83	Картометрический метод	1	-
728	690552.23	135726.58	Картометрический метод	1	-
729	690555.64	135859.44	Картометрический метод	1	-
730	690555.75	135863.53	Картометрический метод	1	-
731	690556.05	135875.27	Картометрический метод	1	-
732	690559.11	135944.97	Картометрический метод	1	-
733	690440.91	135999.96	Картометрический метод	1	-
734	690445.20	136170.79	Картометрический метод	1	-
735	690664.95	136174.08	Картометрический метод	1	-
736	690835.37	136174.79	Картометрический метод	1	-
737	690834.32	136208.30	Картометрический метод	1	-
738	690834.51	136208.28	Картометрический метод	1	-
739	690847.73	136208.28	Картометрический метод	1	-
740	690977.88	136207.77	Картометрический метод	1	-
741	691074.48	136207.77	Картометрический метод	1	-
742	691121.25	136210.82	Картометрический метод	1	-
743	691133.44	136211.33	Картометрический метод	1	-
744	691141.58	136212.85	Картометрический метод	1	-
745	691147.17	136214.89	Картометрический метод	1	-
746	691148.69	136224.04	Картометрический метод	1	-
747	691147.17	136236.75	Картометрический метод	1	-
748	691135.99	136271.83	Картометрический метод	1	-
749	691126.84	136297.25	Картометрический метод	1	-
750	691120.23	136300.30	Картометрический метод	1	-
751	691085.67	136294.71	Картометрический метод	1	-
752	691006.85	136279.46	Картометрический метод	1	-
753	690896.02	136262.68	Картометрический метод	1	-
754	690853.83	136257.60	Картометрический метод	1	-
755	690832.99	136254.54	Картометрический метод	1	-
756	690832.86	136254.48	Картометрический метод	1	-
757	690831.33	136302.74	Картометрический метод	1	-
758	690825.75	136333.49	Картометрический метод	1	-
759	690826.36	136337.41	Картометрический метод	1	-
760	690826.37	136337.40	Картометрический метод	1	-
761	690828.41	136333.85	Картометрический метод	1	-
762	690832.99	136329.28	Картометрический метод	1	-
763	690845.89	136330.65	Картометрический метод	1	-

Сведения о местоположении границ объекта					
1. Система координат МСК-166					
2. Сведения о характерных точках границ объекта					
Обозначение характерных точек границ	Координаты, м		Метод определения координат характерной точки	Средняя квадратическая погрешность положения характерной точки (Mt), м	Описание обозначения точки на местности (при наличии)
	X	Y			
764	690834.61	136389.82	Картометрический метод	0.2	-
765	690857.17	136394.28	Картометрический метод	0.2	-
766	690869.71	136333.26	Картометрический метод	0.2	-
767	690868.73	136333.08	Картометрический метод	1	-
768	690890.43	136335.38	Картометрический метод	1	-
769	690938.30	136343.15	Картометрический метод	1	-
770	690936.36	136362.54	Картометрический метод	0.1	-
771	690989.65	136371.83	Картометрический метод	0.1	-
772	690990.85	136364.29	Картометрический метод	0.1	-
773	690990.24	136356.77	Картометрический метод	0.1	-
774	690989.21	136356.73	Картометрический метод	0.1	-
775	690988.77	136350.50	Картометрический метод	1	-
776	691049.06	136357.75	Картометрический метод	1	-
777	691076.51	136360.29	Картометрический метод	1	-
778	691091.76	136362.32	Картометрический метод	1	-
779	691098.87	136366.39	Картометрический метод	1	-
780	691094.30	136392.83	Картометрический метод	1	-
781	691074.45	136454.10	Картометрический метод	1	-
782	691067.17	136450.31	Картометрический метод	0.1	-
783	691038.33	136436.24	Картометрический метод	0.1	-
784	691045.89	136418.89	Картометрический метод	0.2	-
785	691047.55	136415.35	Картометрический метод	0.2	-
786	691050.65	136407.35	Картометрический метод	1	-
787	691054.19	136398.58	Картометрический метод	1	-
788	691023.99	136388.78	Картометрический метод	1	-
789	691012.54	136385.04	Картометрический метод	1	-
790	690995.33	136379.12	Картометрический метод	1	-
791	690992.24	136388.74	Картометрический метод	1	-
792	690989.85	136396.59	Картометрический метод	1	-
793	690990.16	136396.75	Картометрический метод	0.2	-
794	690981.91	136418.84	Картометрический метод	0.2	-
795	690981.82	136419.56	Картометрический метод	0.2	-
796	690975.91	136417.98	Картометрический метод	0.2	-
797	690969.85	136440.56	Картометрический метод	0.2	-
798	690994.81	136448.73	Картометрический метод	0.2	-
799	690984.88	136479.99	Картометрический метод	0.2	-
800	691000.56	136483.69	Картометрический метод	0.2	-
801	690999.04	136489.50	Картометрический метод	0.2	-
802	691004.87	136493.56	Картометрический метод	0.2	-
803	691006.79	136494.82	Картометрический метод	0.2	-
804	691008.41	136492.06	Картометрический метод	0.1	-
805	691053.79	136517.35	Картометрический метод	0.1	-
806	691053.62	136518.40	Картометрический метод	1	-
807	691051.49	136526.74	Картометрический метод	1	-
808	691031.76	136563.23	Картометрический метод	1	-
809	691026.18	136567.21	Картометрический метод	1	-

Сведения о местоположении границ объекта					
1. Система координат МСК-166					
2. Сведения о характерных точках границ объекта					
Обозначение характерных точек границ	Координаты, м		Метод определения координат характерной точки	Средняя квадратическая погрешность положения характерной точки (Mt), м	Описание обозначения точки на местности (при наличии)
	X	Y			
810	691024.28	136568.65	Картометрический метод	1	-
811	691009.25	136560.37	Картометрический метод	0.2	-
812	690981.44	136544.18	Картометрический метод	0.2	-
813	690967.88	136568.47	Картометрический метод	0.2	-
814	690978.30	136573.59	Картометрический метод	0.2	-
815	691004.72	136586.34	Картометрический метод	1	-
816	690997.19	136596.69	Картометрический метод	1	-
817	690990.08	136610.41	Картометрический метод	1	-
818	690989.15	136614.61	Картометрический метод	1	-
819	690951.14	136596.45	Картометрический метод	0.2	-
820	690944.90	136613.19	Картометрический метод	1	-
821	690942.73	136619.00	Картометрический метод	0.2	-
822	690942.65	136619.01	Картометрический метод	2.5	-
823	690937.29	136640.93	Картометрический метод	2.5	-
824	690978.43	136654.01	Картометрический метод	1	-
825	690970.03	136683.40	Картометрический метод	1	-
826	690949.05	136677.52	Картометрический метод	1	-
827	690949.91	136673.46	Картометрический метод	1	-
828	690952.45	136659.73	Картометрический метод	1	-
829	690952.46	136651.10	Картометрический метод	1	-
830	690947.37	136644.47	Картометрический метод	1	-
831	690932.63	136640.92	Картометрический метод	1	-
832	690900.09	136636.35	Картометрический метод	1	-
833	690882.82	136633.30	Картометрический метод	1	-
834	690878.41	136633.05	Картометрический метод	1	-
835	690880.56	136627.62	Картометрический метод	0.2	-
836	690849.16	136624.68	Картометрический метод	0.2	-
837	690850.13	136613.62	Картометрический метод	0.2	-
838	690840.48	136612.35	Картометрический метод	0.2	-
839	690834.60	136646.83	Картометрический метод	0.2	-
840	690839.82	136648.74	Картометрический метод	0.2	-
841	690863.84	136657.73	Картометрический метод	0.2	-
842	690864.38	136656.96	Картометрический метод	1	-
843	690867.04	136665.33	Картометрический метод	1	-
844	690865.01	136677.53	Картометрический метод	1	-
845	690855.36	136697.36	Картометрический метод	1	-
846	690844.68	136709.05	Картометрический метод	1	-
847	690836.54	136714.64	Картометрический метод	1	-
848	690827.39	136714.64	Картометрический метод	1	-
849	690814.68	136707.52	Картометрический метод	1	-
850	690795.36	136686.68	Картометрический метод	1	-
851	690787.24	136667.36	Картометрический метод	1	-
852	690783.67	136649.06	Картометрический метод	1	-
853	690785.20	136634.32	Картометрический метод	1	-
854	690796.38	136598.22	Картометрический метод	1	-
855	690807.05	136561.62	Картометрический метод	1	-

Сведения о местоположении границ объекта					
1. Система координат МСК-166					
2. Сведения о характерных точках границ объекта					
Обозначение характерных точек границ	Координаты, м		Метод определения координат характерной точки	Средняя квадратическая погрешность положения характерной точки (Mt), м	Описание обозначения точки на местности (при наличии)
	X	Y			
856	690820.78	136503.66	Картометрический метод	1	-
857	690825.86	136469.08	Картометрический метод	1	-
858	690826.90	136427.40	Картометрический метод	1	-
859	690824.34	136415.20	Картометрический метод	1	-
860	690821.29	136401.98	Картометрический метод	1	-
861	690819.25	136394.86	Картометрический метод	1	-
862	690820.52	136386.21	Картометрический метод	1	-
863	690816.37	136385.15	Картометрический метод	1	-
864	690746.70	136769.17	Картометрический метод	1	-
865	690751.47	136781.76	Картометрический метод	1	-
866	690771.19	136812.35	Картометрический метод	1	-
867	690789.66	136838.63	Картометрический метод	1	-
868	690792.18	136840.13	Картометрический метод	1	-
869	690792.64	136843.09	Картометрический метод	1	-
870	690806.44	136862.13	Картометрический метод	1	-
871	690808.54	136863.59	Картометрический метод	1	-
872	690809.58	136866.12	Картометрический метод	1	-
873	690812.41	136869.62	Картометрический метод	1	-
874	690841.82	136906.15	Картометрический метод	1	-
875	690852.01	136917.68	Картометрический метод	1	-
876	690869.70	136938.23	Картометрический метод	1	-
877	690872.53	136941.51	Картометрический метод	1	-
878	690882.60	136951.14	Картометрический метод	1	-
879	690886.78	136955.50	Картометрический метод	1	-
880	690887.51	136987.79	Картометрический метод	1	-
881	690888.81	137009.43	Картометрический метод	1	-
882	690877.69	137028.82	Картометрический метод	1	-
883	690877.73	137028.82	Картометрический метод	1	-
884	690884.33	137032.39	Картометрический метод	1	-
885	690886.37	137039.00	Картометрический метод	1	-
886	690885.86	137044.60	Картометрический метод	1	-
887	690883.32	137048.66	Картометрический метод	1	-
888	690879.25	137054.76	Картометрический метод	1	-
889	690876.71	137059.34	Картометрический метод	1	-
890	690875.18	137064.42	Картометрический метод	1	-
891	690873.67	137074.08	Картометрический метод	1	-
892	690870.60	137089.33	Картометрический метод	1	-
893	690869.08	137114.76	Картометрический метод	1	-
894	690864.51	137144.24	Картометрический метод	1	-
895	690856.88	137213.38	Картометрический метод	1	-
896	690853.59	137240.88	Картометрический метод	1	-
897	690838.75	137244.23	Картометрический метод	1	-
898	690828.41	137235.24	Картометрический метод	1	-
899	690824.00	137231.53	Картометрический метод	1	-
900	690824.21	137229.93	Картометрический метод	0.1	-
901	690823.58	137225.07	Картометрический метод	0.1	-

Сведения о местоположении границ объекта					
1. Система координат МСК-166					
2. Сведения о характерных точках границ объекта					
Обозначение характерных точек границ	Координаты, м		Метод определения координат характерной точки	Средняя квадратическая погрешность положения характерной точки (Mt), м	Описание обозначения точки на местности (при наличии)
	X	Y			
902	690821.95	137218.76	Картометрический метод	1	-
903	690821.57	137214.09	Картометрический метод	1	-
904	690819.88	137209.33	Картометрический метод	0.1	-
905	690819.25	137208.56	Картометрический метод	0.1	-
906	690807.82	137216.01	Картометрический метод	1	-
907	690782.85	137190.62	Картометрический метод	1	-
908	690773.20	137181.52	Картометрический метод	1	-
909	690767.77	137178.85	Картометрический метод	1	-
910	690767.47	137178.74	Картометрический метод	1	-
911	690748.50	137237.61	Картометрический метод	1	-
912	690747.18	137241.43	Картометрический метод	1	-
913	690724.93	137271.28	Картометрический метод	1	-
914	690721.02	137274.54	Картометрический метод	1	-
915	690720.62	137293.20	Картометрический метод	1	-
916	690716.56	137306.92	Картометрический метод	1	-
917	690709.95	137312.01	Картометрический метод	1	-
918	690701.31	137310.49	Картометрический метод	1	-
919	690692.99	137310.04	Картометрический метод	1	-
920	690691.43	137333.57	Картометрический метод	1	-
921	690682.91	137363.91	Картометрический метод	1	-
922	690684.53	137365.39	Картометрический метод	1	-
923	690690.13	137379.12	Картометрический метод	1	-
924	690690.13	137389.28	Картометрический метод	1	-
925	690679.95	137422.33	Картометрический метод	1	-
926	690666.23	137466.05	Картометрический метод	1	-
927	690657.33	137488.84	Картометрический метод	1	-
928	690639.69	137536.60	Картометрический метод	1	-
929	690640.41	137542.29	Картометрический метод	1	-
930	690641.32	137548.41	Картометрический метод	1	-
931	690639.28	137555.03	Картометрический метод	1	-
932	690637.24	137563.66	Картометрический метод	1	-
933	690630.84	137575.14	Картометрический метод	1	-
934	690624.54	137578.92	Картометрический метод	1	-
935	690615.90	137580.96	Картометрический метод	1	-
936	690604.21	137586.04	Картометрический метод	1	-
937	690598.11	137590.10	Картометрический метод	1	-
938	690592.46	137607.44	Картометрический метод	1	-
939	690590.59	137634.25	Картометрический метод	1	-
940	690603.88	137646.12	Картометрический метод	1	-
941	690611.83	137650.09	Картометрический метод	1	-
942	690626.06	137654.16	Картометрический метод	1	-
943	690630.14	137655.84	Картометрический метод	1	-
944	690630.61	137656.18	Картометрический метод	1	-
945	690629.87	137657.06	Картометрический метод	1	-
946	690632.07	137658.79	Картометрический метод	1	-
947	690640.52	137667.30	Картометрический метод	1	-

Сведения о местоположении границ объекта					
1. Система координат МСК-166					
2. Сведения о характерных точках границ объекта					
Обозначение характерных точек границ	Координаты, м		Метод определения координат характерной точки	Средняя квадратическая погрешность положения характерной точки (Mt), м	Описание обозначения точки на местности (при наличии)
	X	Y			
948	690646.99	137671.67	Картометрический метод	1	-
949	690666.30	137683.27	Картометрический метод	1	-
950	690669.72	137680.59	Картометрический метод	1	-
951	690670.29	137679.97	Картометрический метод	1	-
952	690670.29	137688.22	Картометрический метод	1	-
953	690668.80	137691.40	Картометрический метод	1	-
954	690663.68	137694.34	Картометрический метод	1	-
955	690665.30	137698.27	Картометрический метод	1	-
956	690661.14	137704.50	Картометрический метод	1	-
957	690655.73	137717.57	Картометрический метод	1	-
958	690653.98	137716.33	Картометрический метод	1	-
959	690643.11	137711.26	Картометрический метод	1	-
960	690634.09	137711.08	Картометрический метод	1	-
961	690632.82	137705.62	Картометрический метод	1	-
962	690615.33	137725.47	Картометрический метод	1	-
963	690619.89	137726.38	Картометрический метод	1	-
964	690622.65	137742.73	Картометрический метод	1	-
965	690623.33	137753.84	Картометрический метод	1	-
966	690622.49	137756.45	Картометрический метод	1	-
967	690621.50	137755.84	Картометрический метод	1	-
968	690613.86	137752.28	Картометрический метод	1	-
969	690603.19	137747.19	Картометрический метод	1	-
970	690592.00	137747.71	Картометрический метод	1	-
971	690591.17	137748.20	Картометрический метод	1	-
972	690577.90	137762.32	Картометрический метод	1	-
973	690569.63	137775.16	Картометрический метод	1	-
974	690554.89	137808.21	Картометрический метод	1	-
975	690533.53	137858.54	Картометрический метод	1	-
976	690525.47	137875.29	Картометрический метод	1	-
977	690518.23	137887.75	Картометрический метод	1	-
978	690509.20	137890.78	Картометрический метод	1	-
979	690464.12	138013.26	Картометрический метод	1	-
980	690439.07	138096.21	Картометрический метод	1	-
981	690430.99	138135.94	Картометрический метод	1	-
982	690448.16	138141.33	Картометрический метод	1	-
983	690432.00	138282.75	Картометрический метод	1	-
984	690454.56	138316.08	Картометрический метод	1	-
985	690471.38	138423.55	Картометрический метод	1	-
986	690534.97	138452.13	Картометрический метод	1	-
987	690776.97	138599.15	Картометрический метод	1	-
988	690875.87	138740.18	Картометрический метод	1	-
989	690875.97	138749.17	Картометрический метод	1	-
990	690863.97	138758.16	Картометрический метод	1	-
991	690888.67	138813.82	Картометрический метод	1	-
992	690897.50	138839.30	Картометрический метод	1	-
993	690913.30	138861.66	Картометрический метод	1	-

Сведения о местоположении границ объекта					
1. Система координат МСК-166					
2. Сведения о характерных точках границ объекта					
Обозначение характерных точек границ	Координаты, м		Метод определения координат характерной точки	Средняя квадратическая погрешность положения характерной точки (Mt), м	Описание обозначения точки на местности (при наличии)
	X	Y			
994	690922.21	138840.02	Картометрический метод	1	-
995	690923.47	138846.73	Картометрический метод	1	-
996	690925.97	138861.17	Картометрический метод	1	-
997	690956.25	138882.42	Картометрический метод	1	-
998	690993.62	138796.90	Картометрический метод	1	-
999	691011.13	138751.11	Картометрический метод	1	-
1000	691033.35	138716.76	Картометрический метод	1	-
1001	691048.84	138699.59	Картометрический метод	1	-
1002	691143.12	138707.67	Картометрический метод	1	-
1003	691195.64	138702.29	Картометрический метод	1	-
1004	691212.82	138685.11	Картометрический метод	1	-
1005	691220.56	138660.20	Картометрический метод	1	-
1006	691227.97	138604.30	Картометрический метод	1	-
1007	691241.10	138574.67	Картометрический метод	1	-
1008	691255.24	138550.09	Картометрический метод	1	-
1009	691291.27	138512.72	Картометрический метод	1	-
1010	691304.84	138485.30	Картометрический метод	1	-
1011	691314.50	138444.71	Картометрический метод	1	-
1012	691332.68	138403.96	Картометрический метод	1	-
1013	691352.55	138377.03	Картометрический метод	1	-
1014	691365.68	138351.10	Картометрический метод	1	-
1015	691374.43	138313.73	Картометрический метод	1	-
1016	691387.90	138313.05	Картометрический метод	1	-
1017	691402.97	138355.10	Картометрический метод	1	-
1018	691406.37	138360.69	Картометрический метод	1	-
1019	691415.16	138375.17	Картометрический метод	1	-
1020	691441.00	138416.16	Картометрический метод	1	-
1021	691604.10	138684.29	Картометрический метод	1	-
1022	691863.66	138710.70	Картометрический метод	1	-
1023	691901.38	138783.43	Картометрический метод	1	-
1024	691913.50	138906.67	Картометрический метод	1	-
1025	691926.29	139069.63	Картометрический метод	1	-
1026	691939.09	139159.20	Картометрический метод	1	-
1027	692087.24	139160.55	Картометрический метод	1	-
1028	692283.92	138994.01	Картометрический метод	1	-
1029	692309.84	139064.93	Картометрический метод	1	-
1030	692316.32	139164.29	Картометрический метод	1	-
1031	692348.44	139190.39	Картометрический метод	1	-
1032	692484.12	139181.00	Картометрический метод	1	-
1033	693013.52	139144.33	Картометрический метод	1	-
1034	693014.45	139158.33	Картометрический метод	1	-
1035	693048.77	139162.97	Картометрический метод	1	-
1036	693068.70	139157.72	Картометрический метод	1	-
1037	693127.71	139166.64	Картометрический метод	1	-
1038	693286.86	139245.95	Картометрический метод	1	-
1039	693334.19	139269.88	Картометрический метод	0.1	-

Сведения о местоположении границ объекта					
1. Система координат МСК-166					
2. Сведения о характерных точках границ объекта					
Обозначение характерных точек границ	Координаты, м		Метод определения координат характерной точки	Средняя квадратическая погрешность положения характерной точки (Mt), м	Описание обозначения точки на местности (при наличии)
	X	Y			
1040	693350.83	139278.11	Картометрический метод	1	-
1041	693618.93	139446.19	Картометрический метод	1	-
1042	693633.76	139531.55	Картометрический метод	1	-
1043	693640.08	139568.84	Картометрический метод	1	-
1044	693649.37	139623.74	Картометрический метод	1	-
1045	693652.79	139643.88	Картометрический метод	1	-
1046	693653.14	139645.95	Картометрический метод	1	-
1047	693659.51	139683.34	Картометрический метод	1	-
1048	693677.69	139790.12	Картометрический метод	1	-
1049	693681.03	139808.37	Картометрический метод	1	-
1050	693687.43	139834.60	Картометрический метод	1	-
1051	693695.12	139867.49	Картометрический метод	1	-
1052	693732.60	140041.13	Картометрический метод	1	-
1053	693753.12	140134.13	Картометрический метод	1	-
1054	693738.66	140193.31	Картометрический метод	1	-
1055	693699.90	140352.85	Картометрический метод	1	-
1056	693785.51	140377.37	Картометрический метод	1	-
1057	693786.64	140382.88	Картометрический метод	1	-
1058	693831.76	140600.87	Картометрический метод	1	-
1059	693840.76	140643.44	Картометрический метод	1	-
1060	693840.77	140643.51	Картометрический метод	1	-
1061	693841.57	140651.86	Картометрический метод	1	-
1062	693842.80	140657.81	Картометрический метод	1	-
1063	693853.78	140710.66	Картометрический метод	1	-
1064	693865.14	140761.37	Картометрический метод	1	-
1065	693892.60	140893.52	Картометрический метод	1	-
1066	693911.88	140985.84	Картометрический метод	1	-
1067	693938.94	140988.14	Картометрический метод	1	-
1068	693938.99	140987.88	Картометрический метод	1	-
1069	694056.17	140997.73	Картометрический метод	1	-
1070	694057.07	140997.14	Картометрический метод	1	-
1071	694079.50	140990.26	Картометрический метод	1	-
1072	694085.99	140989.52	Картометрический метод	1	-
1073	694095.30	140990.34	Картометрический метод	1	-
1074	694103.10	140989.70	Картометрический метод	1	-
1075	694104.49	141002.11	Картометрический метод	1	-
1076	694464.70	141032.08	Картометрический метод	1	-
1077	694474.72	141032.93	Картометрический метод	1	-
1078	694486.79	141033.94	Картометрический метод	1	-
1079	694775.35	141047.32	Картометрический метод	1	-
1080	694976.05	140991.85	Картометрический метод	1	-
1081	694991.40	140987.55	Картометрический метод	1	-
1082	695086.67	141006.81	Картометрический метод	1	-
1083	695220.82	141033.65	Картометрический метод	1	-
1084	695344.24	141050.35	Картометрический метод	1	-
1085	695353.73	141051.64	Картометрический метод	1	-

Сведения о местоположении границ объекта					
1. Система координат МСК-166					
2. Сведения о характерных точках границ объекта					
Обозначение характерных точек границ	Координаты, м		Метод определения координат характерной точки	Средняя квадратическая погрешность положения характерной точки (Mt), м	Описание обозначения точки на местности (при наличии)
	X	Y			
1086	695363.52	141052.97	Картометрический метод	1	-
1087	695364.69	141053.49	Картометрический метод	1	-
1088	695400.68	141111.63	Картометрический метод	1	-
1089	695632.22	141146.58	Картометрический метод	1	-
1090	695675.68	141153.14	Картометрический метод	1	-
1091	695679.21	141153.67	Картометрический метод	1	-
1092	695994.20	141112.37	Картометрический метод	1	-
1093	696179.39	141142.77	Картометрический метод	1	-
1094	696468.40	141223.98	Картометрический метод	1	-
1095	696478.68	141226.87	Картометрический метод	1	-
1096	696479.97	141227.53	Картометрический метод	1	-
1097	696534.37	141379.15	Картометрический метод	1	-
1098	696491.85	141513.95	Картометрический метод	1	-
1099	696334.64	141777.94	Картометрический метод	1	-
1100	696266.34	141865.68	Картометрический метод	1	-
1101	696363.20	141917.64	Картометрический метод	1	-
1102	696404.91	142022.69	Картометрический метод	1	-
1103	696403.20	142043.58	Картометрический метод	1	-
1104	696442.26	142047.04	Картометрический метод	1	-
1105	696469.25	142093.70	Картометрический метод	1	-
1106	696515.00	142201.89	Картометрический метод	1	-
1107	696546.62	142276.24	Картометрический метод	1	-
1108	696650.66	142227.74	Картометрический метод	1	-
1109	696700.17	142221.85	Картометрический метод	1	-
1110	696786.57	142222.23	Картометрический метод	1	-
1111	696981.56	142293.03	Картометрический метод	1	-
1112	697134.25	142205.93	Картометрический метод	1	-
1113	697158.37	142139.68	Картометрический метод	1	-
1114	697165.45	141972.64	Картометрический метод	1	-
1115	697251.65	141949.84	Картометрический метод	1	-
1116	697430.64	141975.94	Картометрический метод	1	-
1117	697461.76	141986.51	Картометрический метод	1	-
1118	697494.98	141997.80	Картометрический метод	1	-
1119	697496.98	141998.48	Картометрический метод	1	-
1120	697498.97	141999.16	Картометрический метод	1	-
1121	697542.59	142013.97	Картометрический метод	1	-
1122	697554.24	142017.94	Картометрический метод	1	-
1123	697558.73	142071.53	Картометрический метод	1	-
1124	697558.91	142073.64	Картометрический метод	1	-
1125	697569.54	142201.70	Картометрический метод	1	-
1126	697613.94	142223.83	Картометрический метод	1	-
1127	697627.97	142481.49	Картометрический метод	1	-
1128	697629.08	142501.87	Картометрический метод	1	-
1129	697636.54	142638.71	Картометрический метод	1	-
1130	697625.24	142899.61	Картометрический метод	1	-
1131	697633.64	143104.20	Картометрический метод	1	-

Сведения о местоположении границ объекта					
1. Система координат МСК-166					
2. Сведения о характерных точках границ объекта					
Обозначение характерных точек границ	Координаты, м		Метод определения координат характерной точки	Средняя квадратическая погрешность положения характерной точки (Mt), м	Описание обозначения точки на местности (при наличии)
	X	Y			
1132	697608.94	143106.80	Картометрический метод	1	-
1133	697609.04	143173.89	Картометрический метод	1	-
1134	697627.74	143172.39	Картометрический метод	1	-
1135	697701.53	143854.27	Картометрический метод	1	-
1136	697710.23	144028.56	Картометрический метод	1	-
1137	697665.94	144041.86	Картометрический метод	1	-
1138	697682.13	144102.86	Картометрический метод	1	-
1139	697724.83	144100.26	Картометрический метод	1	-
1140	697775.73	144440.35	Картометрический метод	1	-
1141	697817.53	144596.14	Картометрический метод	1	-
1142	697818.54	144600.51	Картометрический метод	1	-
1143	697999.53	144597.70	Картометрический метод	1	-
1144	698007.88	144597.04	Картометрический метод	1	-
1145	698018.58	144415.82	Картометрический метод	1	-
1146	698005.49	144412.50	Картометрический метод	1	-
1147	698006.08	144396.01	Картометрический метод	1	-
1148	698018.40	144393.46	Картометрический метод	1	-
1149	698030.00	144149.59	Картометрический метод	1	-
1150	698037.29	143977.66	Картометрический метод	1	-
1151	698040.91	143865.99	Картометрический метод	1	-
1152	698046.00	143774.24	Картометрический метод	1	-
1153	698048.94	143715.97	Картометрический метод	1	-
1154	698048.32	143705.26	Картометрический метод	1	-
1155	698045.83	143705.48	Картометрический метод	1	-
1156	698042.04	143705.86	Картометрический метод	1	-
1157	698042.15	143701.54	Картометрический метод	1	-
1158	698043.13	143684.82	Картометрический метод	1	-
1159	698043.25	143684.73	Картометрический метод	1	-
1160	698047.29	143681.28	Картометрический метод	1	-
1161	698047.89	143680.79	Картометрический метод	1	-
1162	698060.22	143499.91	Картометрический метод	1	-
1163	698064.97	143461.56	Картометрический метод	1	-
1164	698069.21	143400.84	Картометрический метод	1	-
1165	698071.38	143302.05	Картометрический метод	1	-
1166	698075.58	143269.97	Картометрический метод	1	-
1167	698070.43	143268.25	Картометрический метод	1	-
1168	698066.95	143267.26	Картометрический метод	1	-
1169	698067.63	143258.76	Картометрический метод	1	-
1170	698069.50	143258.26	Картометрический метод	1	-
1171	698075.32	143256.77	Картометрический метод	1	-
1172	698078.56	143157.85	Картометрический метод	1	-
1173	698088.21	143027.72	Картометрический метод	1	-
1174	698091.23	142981.32	Картометрический метод	1	-
1175	698092.53	142931.08	Картометрический метод	1	-
1176	698093.93	142888.86	Картометрический метод	1	-
1177	698092.61	142819.54	Картометрический метод	1	-

Сведения о местоположении границ объекта					
1. Система координат МСК-166					
2. Сведения о характерных точках границ объекта					
Обозначение характерных точек границ	Координаты, м		Метод определения координат характерной точки	Средняя квадратическая погрешность положения характерной точки (Mt), м	Описание обозначения точки на местности (при наличии)
	X	Y			
1178	698100.69	142708.12	Картометрический метод	1	-
1179	698104.44	142653.65	Картометрический метод	1	-
1180	698108.49	142617.95	Картометрический метод	1	-
1181	698110.39	142580.78	Картометрический метод	1	-
1182	698111.59	142537.04	Картометрический метод	1	-
1183	698112.30	142501.36	Картометрический метод	1	-
1184	698112.59	142486.76	Картометрический метод	1	-
1185	698112.39	142476.92	Картометрический метод	0.3	-
1186	698143.58	142477.21	Картометрический метод	1	-
1187	698143.42	142488.75	Картометрический метод	1	-
1188	698194.23	142489.90	Картометрический метод	1	-
1189	698232.55	142408.84	Картометрический метод	1	-
1190	698278.86	142307.77	Картометрический метод	1	-
1191	698301.48	142258.43	Картометрический метод	1	-
1192	698305.94	142260.63	Картометрический метод	1	-
1193	698316.58	142242.35	Картометрический метод	1	-
1194	698349.41	142179.14	Картометрический метод	1	-
1195	698349.34	142174.13	Картометрический метод	1	-
1196	698348.60	142169.75	Картометрический метод	1	-
1197	698351.35	142162.25	Картометрический метод	1	-
1198	698345.14	142161.66	Картометрический метод	1	-
1199	698487.92	141843.19	Картометрический метод	1	-
1200	698503.74	141580.82	Картометрический метод	1	-
1201	698497.28	141570.36	Картометрический метод	1	-
1202	698495.03	141563.32	Картометрический метод	1	-
1203	698498.83	141431.57	Картометрический метод	1	-
1204	698502.10	141281.23	Картометрический метод	1	-
1205	698518.09	141272.00	Картометрический метод	1	-
1206	698518.26	141268.10	Картометрический метод	0.1	-
1207	698510.24	141237.56	Картометрический метод	0.1	-
1208	698503.85	141213.39	Картометрический метод	0.1	-
1209	698519.41	141212.65	Картометрический метод	1	-
1210	698559.54	141210.44	Картометрический метод	1	-
1211	698559.53	141208.39	Картометрический метод	1	-
1212	698583.29	141206.16	Картометрический метод	1	-
1213	698583.14	141204.86	Картометрический метод	1	-
1214	698596.51	141203.38	Картометрический метод	1	-
1215	698596.48	141201.30	Картометрический метод	1	-
1216	698639.76	141198.17	Картометрический метод	1	-
1217	698995.50	141225.25	Картометрический метод	1	-
1218	699575.42	141267.91	Картометрический метод	1	-
1219	699583.87	141280.09	Картометрический метод	1	-
1220	699588.99	141280.33	Картометрический метод	1	-
1221	699594.86	141280.60	Картометрический метод	1	-
1222	699705.54	141285.97	Картометрический метод	1	-
1223	699762.84	141288.23	Картометрический метод	1	-

Сведения о местоположении границ объекта					
1. Система координат МСК-166					
2. Сведения о характерных точках границ объекта					
Обозначение характерных точек границ	Координаты, м		Метод определения координат характерной точки	Средняя квадратическая погрешность положения характерной точки (Mt), м	Описание обозначения точки на местности (при наличии)
	X	Y			
1224	699872.97	141293.02	Картометрический метод	1	-
1225	699994.55	141298.74	Картометрический метод	1	-
1226	700032.06	141300.93	Картометрический метод	1	-
1227	700121.19	141304.94	Картометрический метод	1	-
1228	700121.18	141305.49	Картометрический метод	1	-
1229	700123.29	141352.66	Картометрический метод	1	-
1230	700129.92	141352.43	Картометрический метод	0.1	-
1231	700130.31	141374.93	Картометрический метод	1	-
1232	700234.09	141372.83	Картометрический метод	1	-
1233	700241.88	141371.22	Картометрический метод	1	-
1234	700433.18	141321.21	Картометрический метод	1	-
1235	700478.45	141323.32	Картометрический метод	1	-
1236	700517.79	141325.17	Картометрический метод	1	-
1237	700685.97	141333.40	Картометрический метод	1	-
1238	700988.02	141347.35	Картометрический метод	1	-
1239	701088.96	141352.15	Картометрический метод	1	-
1240	701143.70	141354.64	Картометрический метод	1	-
1241	701334.51	141338.76	Картометрический метод	1	-
1242	701360.89	141336.57	Картометрический метод	1	-
1243	701362.92	141336.47	Картометрический метод	1	-
1244	701438.62	141338.35	Картометрический метод	0.1	-
1245	701456.73	141339.35	Картометрический метод	1	-
1246	701507.53	141340.68	Картометрический метод	1	-
1247	701528.29	141341.24	Картометрический метод	1	-
1248	701527.78	141354.78	Картометрический метод	1	-
1249	701590.47	141356.08	Картометрический метод	1	-
1250	701608.96	141355.73	Картометрический метод	1	-
1251	701714.81	141353.50	Картометрический метод	1	-
1252	701810.90	141345.22	Картометрический метод	1	-
1253	701825.17	141418.26	Картометрический метод	1	-
1254	701841.46	141539.45	Картометрический метод	1	-
1255	701843.98	141554.03	Картометрический метод	1	-
1256	701913.37	141577.61	Картометрический метод	1	-
1257	701935.34	141573.61	Картометрический метод	1	-
1258	702019.78	141557.82	Картометрический метод	1	-
1259	702010.98	141323.49	Картометрический метод	1	-
1260	702021.91	141321.51	Картометрический метод	1	-
1261	702046.26	141317.51	Картометрический метод	1	-
1262	702077.84	141312.22	Картометрический метод	1	-
1263	702083.46	141310.38	Картометрический метод	1	-
1264	702092.35	141307.54	Картометрический метод	1	-
1265	702126.37	141302.27	Картометрический метод	1	-
1266	702141.95	141299.45	Картометрический метод	1	-
1267	702182.29	141292.89	Картометрический метод	1	-
1268	702228.85	141285.07	Картометрический метод	1	-
1269	702293.44	141274.25	Картометрический метод	1	-

Сведения о местоположении границ объекта					
1. Система координат МСК-166					
2. Сведения о характерных точках границ объекта					
Обозначение характерных точек границ	Координаты, м		Метод определения координат характерной точки	Средняя квадратическая погрешность положения характерной точки (Mt), м	Описание обозначения точки на местности (при наличии)
	X	Y			
1270	702274.72	141110.93	Картометрический метод	1	-
1271	702317.08	141109.09	Картометрический метод	1	-
1272	702346.05	141027.32	Картометрический метод	1	-
1273	702339.43	141015.63	Картометрический метод	1	-
1274	702327.13	140996.00	Картометрический метод	1	-
1275	702331.23	140971.50	Картометрический метод	1	-
1276	702346.73	140920.60	Картометрический метод	1	-
1277	702368.33	140914.30	Картометрический метод	1	-
1278	702383.73	140897.30	Картометрический метод	1	-
1279	702370.73	140879.80	Картометрический метод	1	-
1280	702357.73	140864.70	Картометрический метод	1	-
1281	702359.53	140826.90	Картометрический метод	1	-
1282	702375.73	140809.90	Картометрический метод	1	-
1283	702373.73	140785.19	Картометрический метод	1	-
1284	702368.51	140783.47	Картометрический метод	1	-
1285	702363.66	140779.26	Картометрический метод	1	-
1286	702357.19	140779.26	Картометрический метод	1	-
1287	702325.23	140781.49	Картометрический метод	1	-
1288	702332.73	140712.40	Картометрический метод	1	-
1289	702308.74	140677.20	Картометрический метод	1	-
1290	702253.34	140569.20	Картометрический метод	1	-
1291	702279.04	140542.20	Картометрический метод	1	-
1292	702261.14	140530.09	Картометрический метод	1	-
1293	702271.94	140487.69	Картометрический метод	1	-
1294	702212.74	140465.20	Картометрический метод	1	-
1295	702228.44	140428.20	Картометрический метод	1	-
1296	702225.10	140423.17	Картометрический метод	1	-
1297	702205.54	140394.20	Картометрический метод	1	-
1298	702189.85	140339.54	Картометрический метод	1	-
1299	702192.44	140329.83	Картометрический метод	1	-
1300	702198.11	140322.38	Картометрический метод	1	-
1301	702207.66	140324.00	Картометрический метод	1	-
1302	702219.15	140326.59	Картометрический метод	1	-
1303	702224.97	140327.73	Картометрический метод	1	-
1304	702231.77	140327.56	Картометрический метод	1	-
1305	702239.54	140333.07	Картометрический метод	1	-
1306	702244.89	140335.49	Картометрический метод	1	-
1307	702253.13	140337.44	Картометрический метод	1	-
1308	702258.96	140325.78	Картометрический метод	1	-
1309	702259.60	140320.28	Картометрический метод	1	-
1310	702257.99	140314.13	Картометрический метод	1	-
1311	702253.13	140303.77	Картометрический метод	1	-
1312	702244.57	140294.06	Картометрический метод	1	-
1313	702209.92	140278.20	Картометрический метод	1	-
1314	702192.28	140269.62	Картометрический метод	1	-
1315	702184.35	140269.79	Картометрический метод	1	-

Сведения о местоположении границ объекта					
1. Система координат МСК-166					
2. Сведения о характерных точках границ объекта					
Обозначение характерных точек границ	Координаты, м		Метод определения координат характерной точки	Средняя квадратическая погрешность положения характерной точки (Mt), м	Описание обозначения точки на местности (при наличии)
	X	Y			
1316	702178.85	140262.33	Картометрический метод	1	-
1317	702177.54	140252.78	Картометрический метод	1	-
1318	702181.11	140245.66	Картометрический метод	1	-
1319	702185.64	140240.00	Картометрический метод	1	-
1320	702191.63	140229.80	Картометрический метод	1	-
1321	702194.55	140228.02	Картометрический метод	1	-
1322	702198.27	140227.21	Картометрический метод	1	-
1323	702202.64	140225.27	Картометрический метод	1	-
1324	702202.31	140221.23	Картометрический метод	1	-
1325	702200.70	140217.35	Картометрический метод	1	-
1326	702195.52	140209.74	Картометрический метод	1	-
1327	702187.10	140200.68	Картометрический метод	1	-
1328	702185.48	140195.18	Картометрический метод	1	-
1329	702184.35	140188.71	Картометрический метод	1	-
1330	702177.72	140179.16	Картометрический метод	1	-
1331	702174.32	140175.11	Картометрический метод	1	-
1332	702166.39	140173.65	Картометрический метод	1	-
1333	702149.56	140170.58	Картометрический метод	1	-
1334	702148.99	140163.94	Картометрический метод	1	-
1335	702143.47	140152.37	Картометрический метод	1	-
1336	702140.80	140146.06	Картометрический метод	1	-
1337	702133.28	140138.37	Картометрический метод	1	-
1338	702127.69	140134.49	Картометрический метод	1	-
1339	702121.13	140125.58	Картометрический метод	1	-
1340	702119.28	140116.20	Картометрический метод	1	-
1341	702121.54	140111.42	Картометрический метод	1	-
1342	702125.02	140101.88	Картометрический метод	1	-
1343	702124.29	140098.31	Картометрический метод	1	-
1344	702122.19	140095.73	Картометрический метод	1	-
1345	702117.90	140093.22	Картометрический метод	1	-
1346	702113.85	140087.47	Картометрический метод	1	-
1347	702104.79	140079.22	Картометрический метод	1	-
1348	702093.33	140070.00	Картометрический метод	1	-
1349	702086.18	140066.19	Картометрический метод	1	-
1350	702079.06	140067.24	Картометрический метод	1	-
1351	702074.29	140069.35	Картометрический метод	1	-
1352	702071.21	140068.21	Картометрический метод	1	-
1353	702069.59	140065.38	Картометрический метод	1	-
1354	702066.03	140060.04	Картометрический метод	1	-
1355	702057.33	140056.48	Картометрический метод	1	-
1356	702051.32	140055.10	Картометрический метод	1	-
1357	702049.62	140052.19	Картометрический метод	1	-
1358	702050.83	140049.36	Картометрический метод	1	-
1359	702055.40	140048.06	Картометрический метод	1	-
1360	702054.04	140045.00	Картометрический метод	1	-
1361	702052.33	140040.94	Картометрический метод	1	-

Сведения о местоположении границ объекта					
1. Система координат МСК-166					
2. Сведения о характерных точках границ объекта					
Обозначение характерных точек границ	Координаты, м		Метод определения координат характерной точки	Средняя квадратическая погрешность положения характерной точки (Mt), м	Описание обозначения точки на местности (при наличии)
	X	Y			
1362	702051.84	140036.57	Картометрический метод	1	-
1363	702052.65	140033.33	Картометрический метод	1	-
1364	702057.04	140030.10	Картометрический метод	1	-
1365	702060.73	140029.29	Картометрический метод	1	-
1366	702061.70	140027.18	Картометрический метод	1	-
1367	702061.38	140023.95	Картометрический метод	1	-
1368	702057.83	140020.71	Картометрический метод	1	-
1369	702055.24	140016.18	Картометрический метод	1	-
1370	702053.74	140009.60	Картометрический метод	1	-
1371	702049.82	140006.63	Картометрический метод	1	-
1372	702043.53	140003.03	Картометрический метод	1	-
1373	702034.44	139999.18	Картометрический метод	1	-
1374	702029.59	139999.83	Картометрический метод	1	-
1375	702025.06	140001.12	Картометрический метод	1	-
1376	702021.33	140000.15	Картометрический метод	1	-
1377	702018.74	139998.19	Картометрический метод	1	-
1378	702010.75	139986.79	Картометрический метод	1	-
1379	702010.81	139984.29	Картометрический метод	1	-
1380	702010.90	139977.82	Картометрический метод	1	-
1381	702012.84	139972.96	Картометрический метод	1	-
1382	702017.05	139966.16	Картометрический метод	1	-
1383	702023.52	139964.55	Картометрический метод	1	-
1384	702026.76	139963.90	Картометрический метод	1	-
1385	702030.63	139956.78	Картометрический метод	1	-
1386	702033.74	139944.80	Картометрический метод	1	-
1387	702038.41	139938.01	Картометрический метод	1	-
1388	702041.64	139930.89	Картометрический метод	1	-
1389	702040.67	139924.42	Картометрический метод	1	-
1390	702043.26	139920.53	Картометрический метод	1	-
1391	702048.12	139917.62	Картометрический метод	1	-
1392	702053.30	139916.33	Картометрический метод	1	-
1393	702054.59	139917.30	Картометрический метод	1	-
1394	702058.80	139919.24	Картометрический метод	1	-
1395	702064.29	139917.62	Картометрический метод	1	-
1396	702081.45	139912.44	Картометрический метод	1	-
1397	702083.07	139908.23	Картометрический метод	1	-
1398	702082.42	139903.70	Картометрический метод	1	-
1399	702081.12	139900.79	Картометрический метод	1	-
1400	702078.86	139893.34	Картометрический метод	1	-
1401	702078.86	139884.61	Картометрический метод	1	-
1402	702070.12	139878.46	Картометрический метод	1	-
1403	702050.06	139874.57	Картометрический метод	1	-
1404	702036.79	139873.60	Картометрический метод	1	-
1405	702030.34	139875.20	Картометрический метод	1	-
1406	702025.46	139879.10	Картометрический метод	1	-
1407	702025.46	139882.34	Картометрический метод	1	-

Сведения о местоположении границ объекта					
1. Система координат МСК-166					
2. Сведения о характерных точках границ объекта					
Обозначение характерных точек границ	Координаты, м		Метод определения координат характерной точки	Средняя квадратическая погрешность положения характерной точки (Mt), м	Описание обозначения точки на местности (при наличии)
	X	Y			
1408	702029.34	139886.22	Картометрический метод	1	-
1409	702031.29	139888.49	Картометрический метод	1	-
1410	702030.32	139891.40	Картометрический метод	1	-
1411	702024.17	139893.02	Картометрический метод	1	-
1412	702017.37	139897.88	Картометрический метод	1	-
1413	702007.66	139897.88	Картометрический метод	1	-
1414	701997.30	139892.70	Картометрический метод	1	-
1415	701988.89	139884.28	Картометрический метод	1	-
1416	701985.65	139876.84	Картометрический метод	1	-
1417	701985.97	139870.04	Картометрический метод	1	-
1418	701987.59	139856.44	Картометрический метод	1	-
1419	701986.94	139848.68	Картометрический метод	1	-
1420	701983.71	139839.61	Картометрический метод	1	-
1421	701972.38	139826.02	Картометрический метод	1	-
1422	701969.46	139822.78	Картометрический метод	1	-
1423	701964.29	139819.22	Картометрический метод	1	-
1424	701958.78	139821.49	Картометрический метод	1	-
1425	701952.63	139822.13	Картометрический метод	1	-
1426	701946.48	139819.22	Картометрический метод	1	-
1427	701938.74	139818.60	Картометрический метод	1	-
1428	701933.54	139816.63	Картометрический метод	1	-
1429	701928.03	139812.10	Картометрический метод	1	-
1430	701927.71	139809.19	Картометрический метод	1	-
1431	701930.30	139804.33	Картометрический метод	1	-
1432	701929.98	139800.45	Картометрический метод	1	-
1433	701925.44	139794.30	Картометрический метод	1	-
1434	701920.91	139790.74	Картометрический метод	1	-
1435	701920.26	139788.47	Картометрический метод	1	-
1436	701923.83	139785.88	Картометрический метод	1	-
1437	701928.68	139779.73	Картометрический метод	1	-
1438	701928.03	139772.61	Картометрический метод	1	-
1439	701922.85	139767.43	Картометрический метод	1	-
1440	701916.72	139765.81	Картометрический метод	1	-
1441	701906.99	139766.46	Картометрический метод	1	-
1442	701894.05	139774.23	Картометрический метод	1	-
1443	701884.93	139786.80	Картометрический метод	1	-
1444	701867.33	139774.20	Картометрический метод	1	-
1445	701865.73	139688.60	Картометрический метод	1	-
1446	701822.43	139675.20	Картометрический метод	1	-
1447	701852.63	139635.20	Картометрический метод	1	-
1448	701879.73	139571.90	Картометрический метод	1	-
1449	701872.53	139497.40	Картометрический метод	1	-
1450	701831.63	139458.69	Картометрический метод	1	-
1451	701807.33	139449.19	Картометрический метод	1	-
1452	701819.93	139398.11	Картометрический метод	1	-
1453	701826.17	139372.54	Картометрический метод	1	-

Сведения о местоположении границ объекта					
1. Система координат МСК-166					
2. Сведения о характерных точках границ объекта					
Обозначение характерных точек границ	Координаты, м		Метод определения координат характерной точки	Средняя квадратическая погрешность положения характерной точки (Mt), м	Описание обозначения точки на местности (при наличии)
	X	Y			
1454	701811.63	139325.30	Картометрический метод	1	-
1455	701822.03	139315.20	Картометрический метод	1	-
1456	701826.93	139296.00	Картометрический метод	1	-
1457	701816.47	139281.79	Картометрический метод	1	-
1458	701864.17	139284.28	Картометрический метод	1	-
1459	701888.43	139273.42	Картометрический метод	1	-
1460	701967.46	139238.63	Картометрический метод	1	-
1461	701974.12	139236.65	Картометрический метод	1	-
1462	701989.06	139219.19	Картометрический метод	1	-
1463	701993.74	139216.13	Картометрический метод	1	-
1464	702000.58	139212.89	Картометрический метод	1	-
1465	702029.20	139206.77	Картометрический метод	1	-
1466	702146.39	139156.22	Картометрический метод	1	-
1467	702190.41	139123.74	Картометрический метод	1	-
1468	702200.36	139131.44	Картометрический метод	1	-
1469	702214.02	139135.02	Картометрический метод	1	-
1470	702216.40	139117.77	Картометрический метод	1	-
1471	702220.65	139112.87	Картометрический метод	1	-
1472	702258.61	139102.62	Картометрический метод	1	-
1473	702233.81	139039.96	Картометрический метод	1	-
1474	702292.19	139010.21	Картометрический метод	1	-
1475	702231.89	138880.78	Картометрический метод	1	-
1476	702218.29	138838.83	Картометрический метод	1	-
1477	702202.76	138838.89	Картометрический метод	1	-
1478	702204.35	138803.98	Картометрический метод	1	-
1479	702368.42	138865.46	Картометрический метод	1	-
1480	702564.87	138938.95	Картометрический метод	1	-
1481	702616.58	138958.08	Картометрический метод	1	-
1482	702654.23	138972.43	Картометрический метод	1	-
1483	702675.16	138980.27	Картометрический метод	1	-
1484	702683.18	138983.27	Картометрический метод	1	-
1485	702698.80	139029.58	Картометрический метод	1	-
1486	702734.70	139096.22	Картометрический метод	1	-
1487	702791.40	139203.79	Картометрический метод	1	-
1488	702834.59	139295.21	Картометрический метод	1	-
1489	702943.49	139514.86	Картометрический метод	1	-
1490	702984.83	139599.39	Картометрический метод	1	-
1491	703027.75	139678.88	Картометрический метод	1	-
1492	703071.74	139665.90	Картометрический метод	1	-
1493	703237.08	139592.76	Картометрический метод	1	-
1494	703289.27	139568.12	Картометрический метод	1	-
1495	703307.03	139568.92	Картометрический метод	1	-
1496	703353.93	139553.28	Картометрический метод	1	-
1497	703397.91	139521.49	Картометрический метод	1	-
1498	703389.70	139465.05	Картометрический метод	1	-
1499	703368.76	139410.73	Картометрический метод	1	-

Сведения о местоположении границ объекта					
1. Система координат МСК-166					
2. Сведения о характерных точках границ объекта					
Обозначение характерных точек границ	Координаты, м		Метод определения координат характерной точки	Средняя квадратическая погрешность положения характерной точки (Mt), м	Описание обозначения точки на местности (при наличии)
	X	Y			
1500	703314.18	139211.48	Картометрический метод	1	-
1501	703325.04	139207.77	Картометрический метод	1	-
1502	703329.81	139155.83	Картометрический метод	1	-
1503	703304.64	139143.38	Картометрический метод	1	-
1504	703229.66	139140.73	Картометрический метод	1	-
1505	703195.62	139073.44	Картометрический метод	1	-
1506	702623.07	138941.85	Картометрический метод	1	-
1507	702631.44	138908.64	Картометрический метод	1	-
1508	702660.49	138793.44	Картометрический метод	1	-
1509	702642.91	138710.07	Картометрический метод	1	-
1510	702603.16	138522.15	Картометрический метод	1	-
1511	702585.97	138440.55	Картометрический метод	1	-
1512	702583.02	138426.59	Картометрический метод	1	-
1513	702577.60	138410.48	Картометрический метод	1	-
1514	702560.99	138316.57	Картометрический метод	1	-
1515	702581.86	138312.88	Картометрический метод	1	-
1516	702591.05	138314.24	Картометрический метод	1	-
1517	702602.53	138316.59	Картометрический метод	1	-
1518	702633.53	138301.08	Картометрический метод	1	-
1519	702735.66	138250.00	Картометрический метод	1	-
1520	702745.71	138245.62	Картометрический метод	1	-
1521	702778.36	138237.87	Картометрический метод	1	-
1522	702858.33	138215.17	Картометрический метод	1	-
1523	703076.11	138153.32	Картометрический метод	1	-
1524	703436.38	138048.56	Картометрический метод	1	-
1525	703483.14	138035.63	Картометрический метод	1	-
1526	703491.79	137984.99	Картометрический метод	1	-
1527	703495.94	137975.05	Картометрический метод	1	-
1528	703500.61	137953.92	Картометрический метод	1	-
1529	703524.65	137840.53	Картометрический метод	1	-
1530	703532.82	137801.87	Картометрический метод	1	-
1531	703541.58	137772.65	Картометрический метод	1	-
1532	703564.14	137664.34	Картометрический метод	0.3	-
1533	703566.69	137653.42	Картометрический метод	0.3	-
1534	703588.13	137573.29	Картометрический метод	1	-
1535	703636.36	137354.94	Картометрический метод	0.1	-
1536	703637.01	137352.09	Картометрический метод	0.1	-
1537	703654.44	137289.31	Картометрический метод	1	-
1538	703665.70	137256.41	Картометрический метод	1	-
1539	703668.01	137250.42	Картометрический метод	1	-
1540	703690.31	137203.54	Картометрический метод	1	-
1541	703702.89	137173.50	Картометрический метод	1	-
1542	703786.41	136973.78	Картометрический метод	1	-
1543	703878.50	136753.59	Картометрический метод	1	-
1544	703964.61	136757.55	Картометрический метод	1	-
1545	704120.92	136764.77	Картометрический метод	1	-

Сведения о местоположении границ объекта					
1. Система координат МСК-166					
2. Сведения о характерных точках границ объекта					
Обозначение характерных точек границ	Координаты, м		Метод определения координат характерной точки	Средняя квадратическая погрешность положения характерной точки (Mt), м	Описание обозначения точки на местности (при наличии)
	X	Y			
1546	704129.28	136764.26	Картометрический метод	1	-
1547	704132.93	136764.40	Картометрический метод	1	-
1548	704176.44	136766.63	Картометрический метод	1	-
1549	704176.46	136766.50	Картометрический метод	1	-
1550	704239.60	136769.36	Картометрический метод	1	-
1551	704260.06	136765.93	Картометрический метод	1	-
1552	704262.63	136761.76	Картометрический метод	1	-
1553	704262.49	136760.39	Картометрический метод	1	-
1554	704265.01	136760.49	Картометрический метод	1	-
1555	704298.49	136761.27	Картометрический метод	1	-
1556	704311.75	136772.17	Картометрический метод	1	-
1557	704314.81	136773.71	Картометрический метод	1	-
1558	704317.46	136773.84	Картометрический метод	1	-
1559	704326.53	136581.17	Картометрический метод	1	-
1560	704324.76	136561.17	Картометрический метод	1	-
1561	704325.08	136554.22	Картометрический метод	1	-
1562	704327.10	136540.41	Картометрический метод	1	-
1563	704325.79	136538.49	Картометрический метод	1	-
1	704326.37	136525.94	Картометрический метод	1	-
					-
1564	690969.54	136414.18	Картометрический метод	0.2	-
1565	690964.32	136438.50	Картометрический метод	0.2	-
1566	690966.75	136439.51	Картометрический метод	0.2	-
1567	690959.55	136470.78	Картометрический метод	0.2	-
1568	690932.47	136463.82	Картометрический метод	0.2	-
1569	690945.04	136410.12	Картометрический метод	0.2	-
1570	690932.06	136407.42	Картометрический метод	0.2	-
1571	690929.78	136406.30	Картометрический метод	0.2	-
1572	690933.81	136384.02	Картометрический метод	0.2	-
1573	690975.61	136391.53	Картометрический метод	0.2	-
1564	690969.54	136414.18	Картометрический метод	0.2	-
					-
1574	690973.76	136539.69	Картометрический метод	0.2	-
1575	690953.82	136534.05	Картометрический метод	0.2	-
1576	690965.29	136481.63	Картометрический метод	0.2	-
1577	690985.02	136486.21	Картометрический метод	0.2	-
1574	690973.76	136539.69	Картометрический метод	0.2	-
					-
1578	690802.79	137195.06	Картометрический метод	1	-
1579	690794.74	137182.11	Картометрический метод	1	-
1580	690795.47	137178.29	Картометрический метод	1	-
1581	690788.07	137170.32	Картометрический метод	1	-
1582	690784.04	137165.82	Картометрический метод	1	-
1583	690792.10	137158.15	Картометрический метод	1	-
1584	690806.31	137173.54	Картометрический метод	1	-
1585	690809.06	137172.52	Картометрический метод	1	-


Сведения о местоположении границ объекта					
1. Система координат МСК-166					
2. Сведения о характерных точках границ объекта					
Обозначение характерных точек границ	Координаты, м		Метод определения координат характерной точки	Средняя квадратическая погрешность положения характерной точки (Mt), м	Описание обозначения точки на местности (при наличии)
	X	Y			
1586	690811.45	137170.86	Картометрический метод	1	-
1587	690819.26	137166.49	Картометрический метод	1	-
1588	690825.96	137162.28	Картометрический метод	1	-
1589	690834.46	137177.27	Картометрический метод	1	-
1590	690835.44	137178.49	Картометрический метод	1	-
1591	690804.81	137193.83	Картометрический метод	1	-
1578	690802.79	137195.06	Картометрический метод	1	-
3. Сведения о характерных точках части (частей) границы объекта					
Обозначение характерных точек части границы	Координаты, м		Метод определения координат характерной точки	Средняя квадратическая погрешность положения характерной точки (Mt), м	Описание обозначения точки на местности (при наличии)
	X	Y			
1	2	3	4	5	6
-	-	-	-	-	-

Раздел 3

Сведения о местоположении измененных (уточненных) границ объекта							
1. Система координат МСК-166							
2. Сведения о характерных точках границ объекта							
Обозначение характерных точек границ	Существующие координаты, м		Измененные (уточненные) координаты, м		Метод определения координат характерной точки	Средняя квадратическая погрешность положения характерной точки (Mt), м	Описание обозначения точки на местности (при наличии)
	X	Y	X	Y			
1	2	3	4	5	6	7	8
-	-	-	-	-	-	-	-
3. Сведения о характерных точках части (частей) границы объекта							
Обозначение характерных точек части границы	Существующие координаты, м		Измененные (уточненные) координаты, м		Метод определения координат характерной точки	Средняя квадратическая погрешность положения характерной точки (Mt), м	Описание обозначения точки на местности (при наличии)
	X	Y	X	Y			
1	2	3	4	5	6	7	8
-	-	-	-	-	-	-	-



План границ объекта

Обзорная схема границ объекта

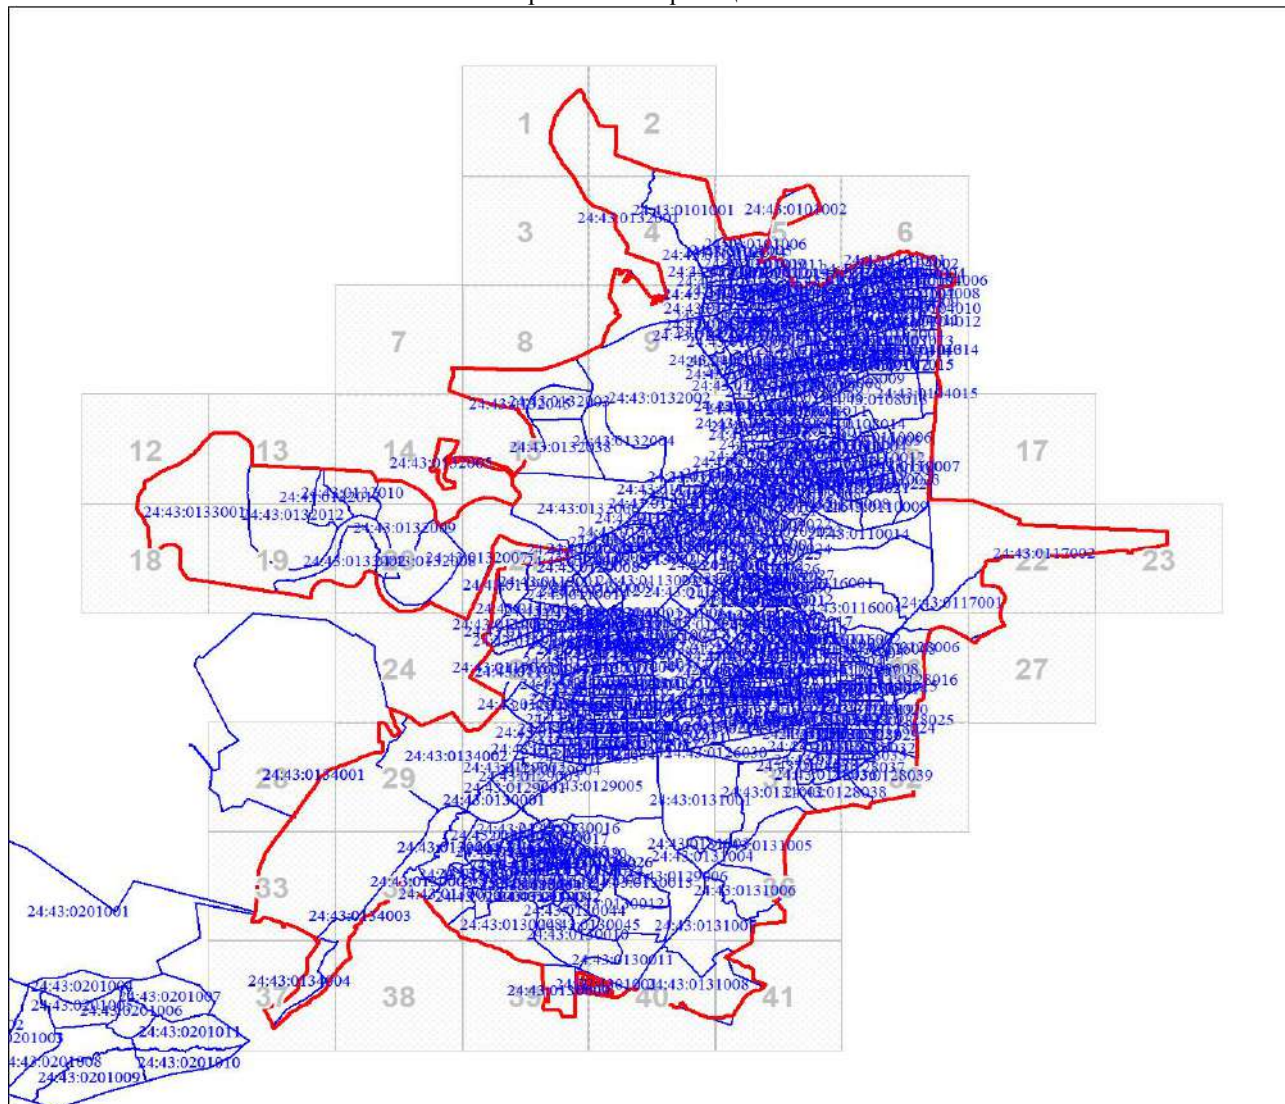


Масштаб 1:107529

Используемые условные знаки и обозначения:

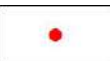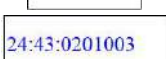	Характерная точка границы объекта
	Надписи номеров характерных точек границы объекта
	Граница объекта
	Существующая часть границы, имеющиеся в ЕГРН сведения о которой достаточны для определения ее местоположения
	Надписи кадастрового номера земельного участка
	Граница кадастрового квартала
	Обозначение кадастрового квартала

План границ объекта


Выносной лист № 1

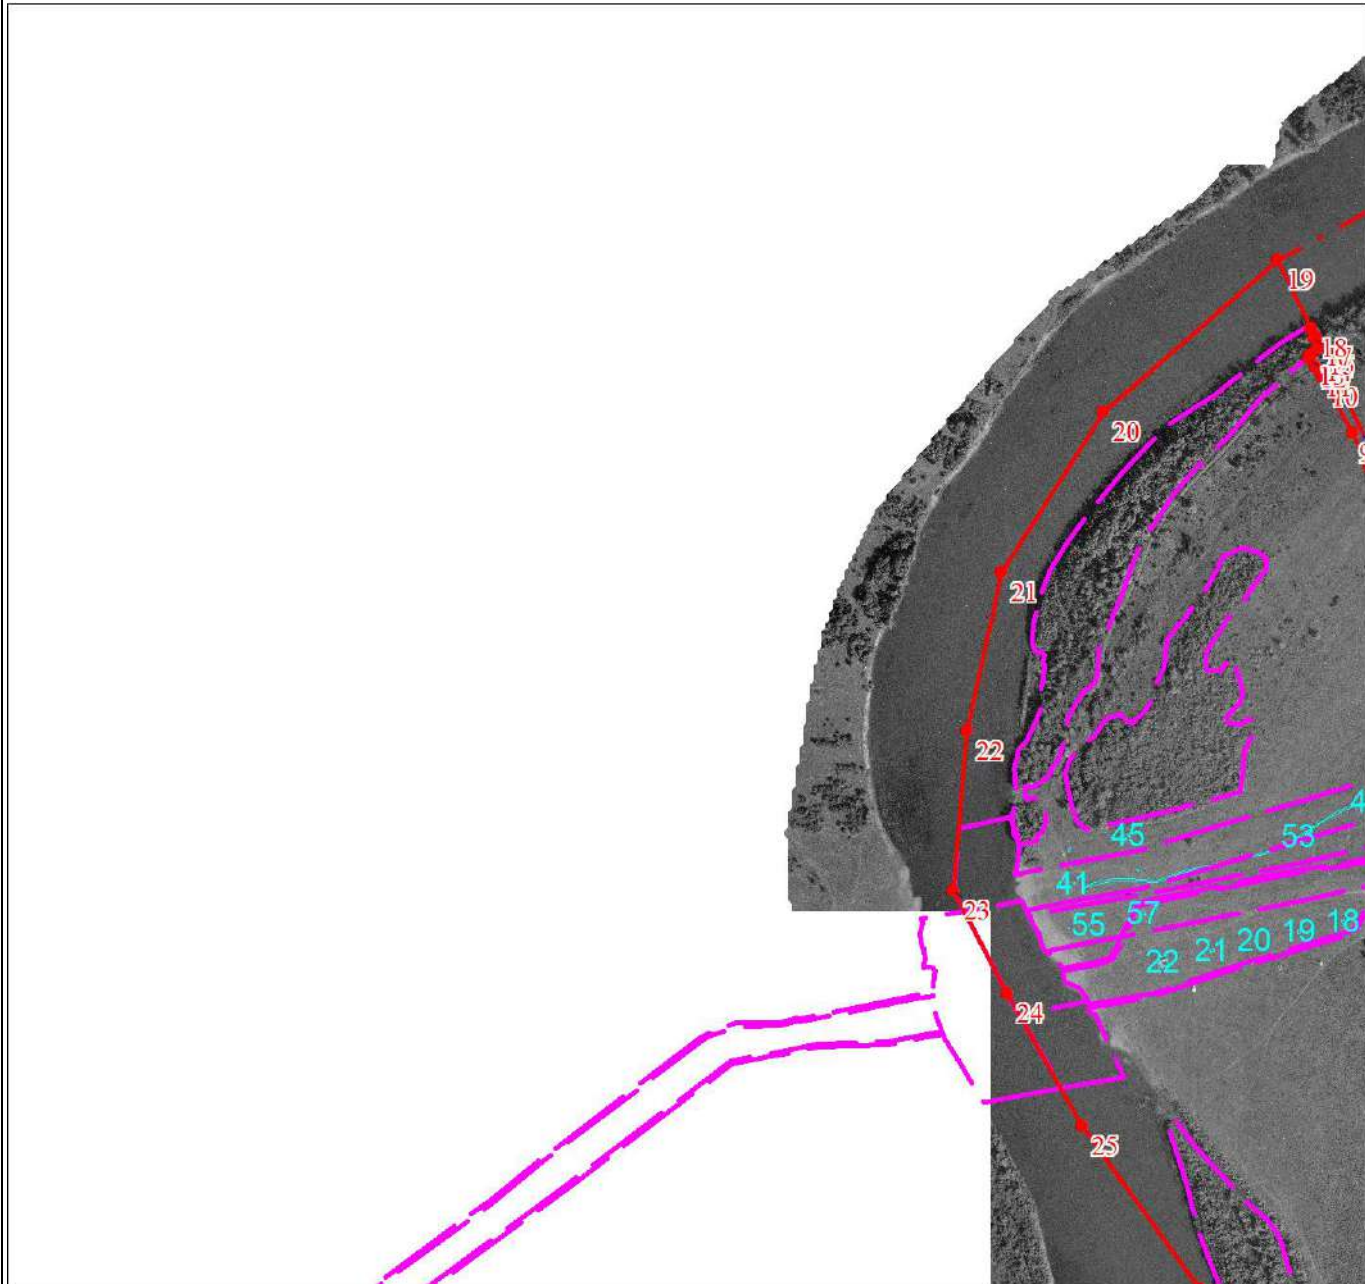

Масштаб 1:10000

Используемые условные знаки и обозначения:

Условные обозначения представлены на обзорной схеме границ объекта

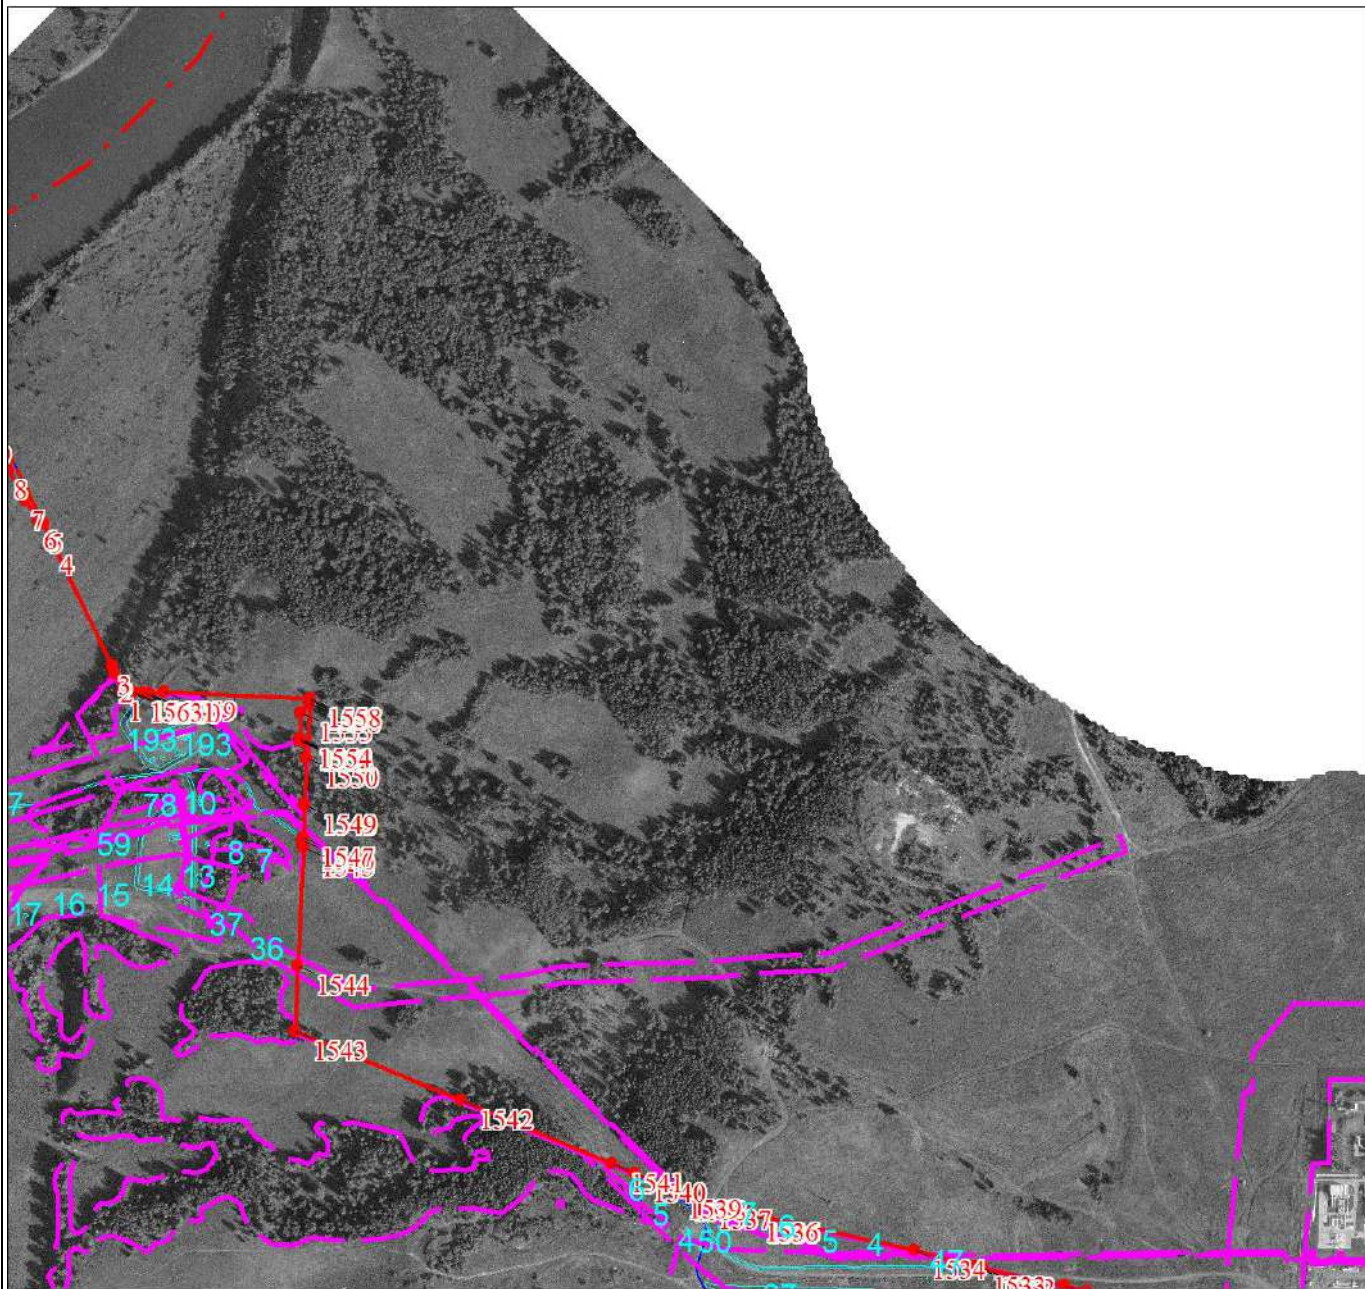


Масштаб 1:10000

Используемые условные знаки и обозначения:

Условные обозначения представлены на обзорной схеме границ объекта

План границ объекта

Выносной лист № 3

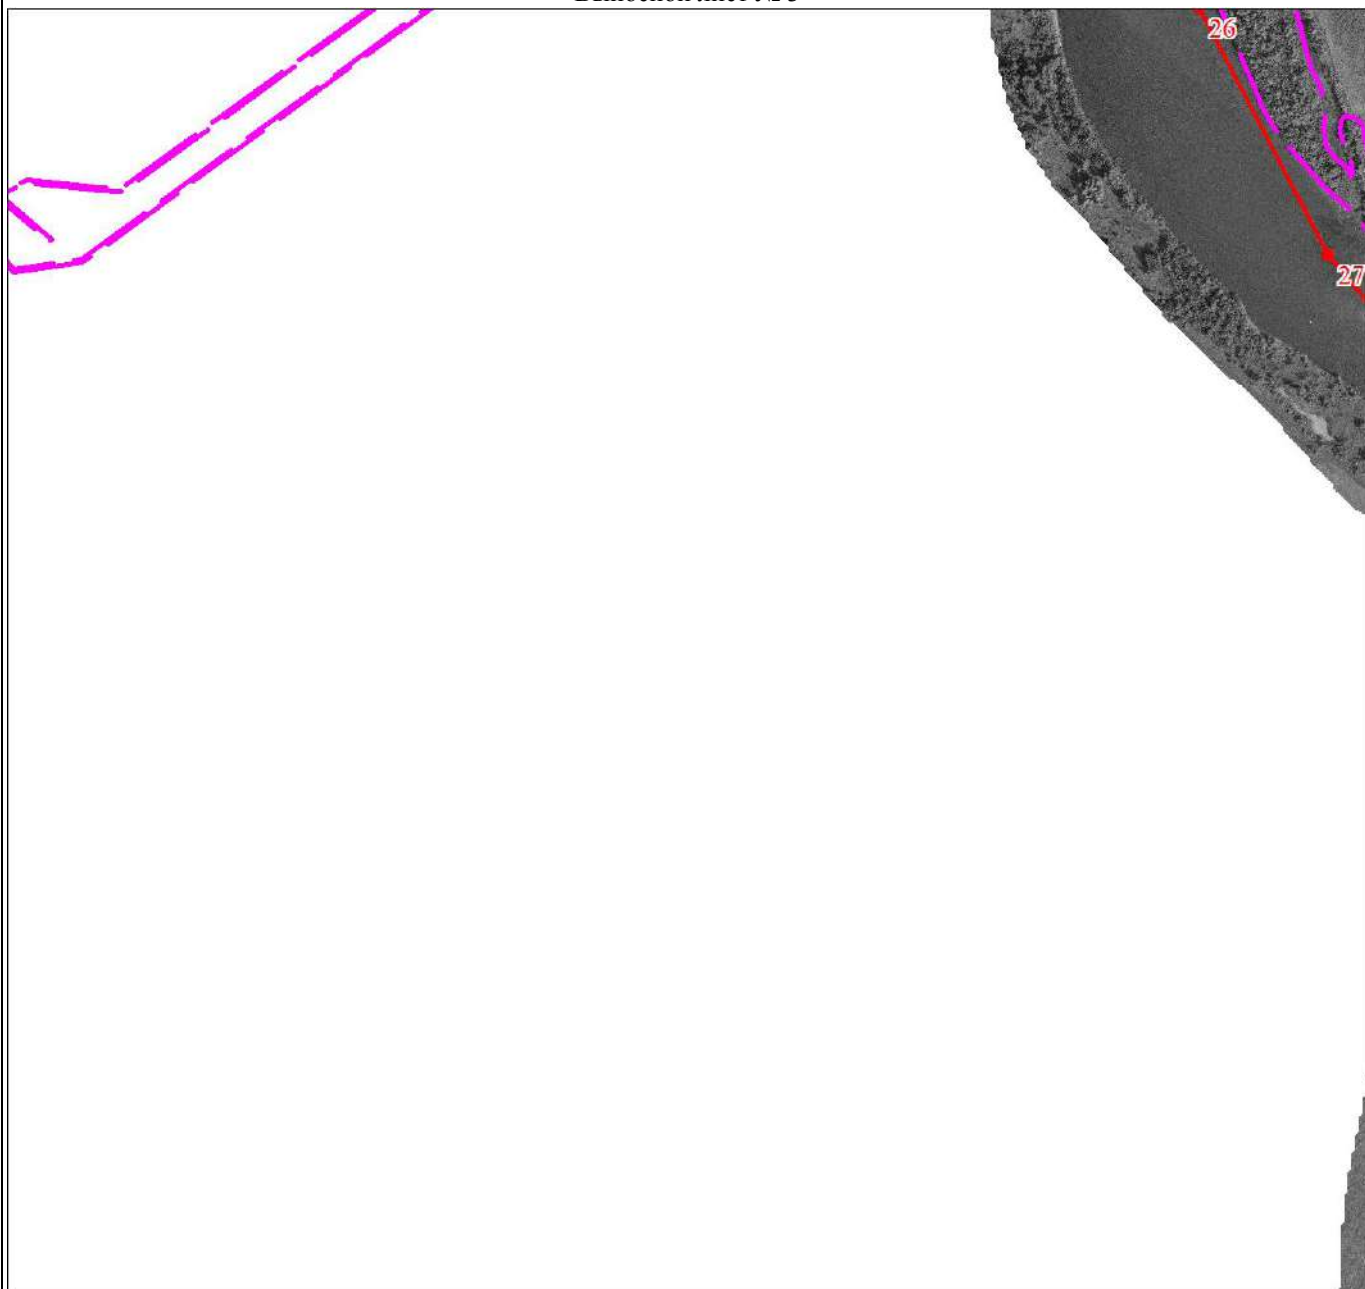


Масштаб 1:10000

Используемые условные знаки и обозначения:

Условные обозначения представлены на обзорной схеме границ объекта

План границ объекта

Выносной лист № 4

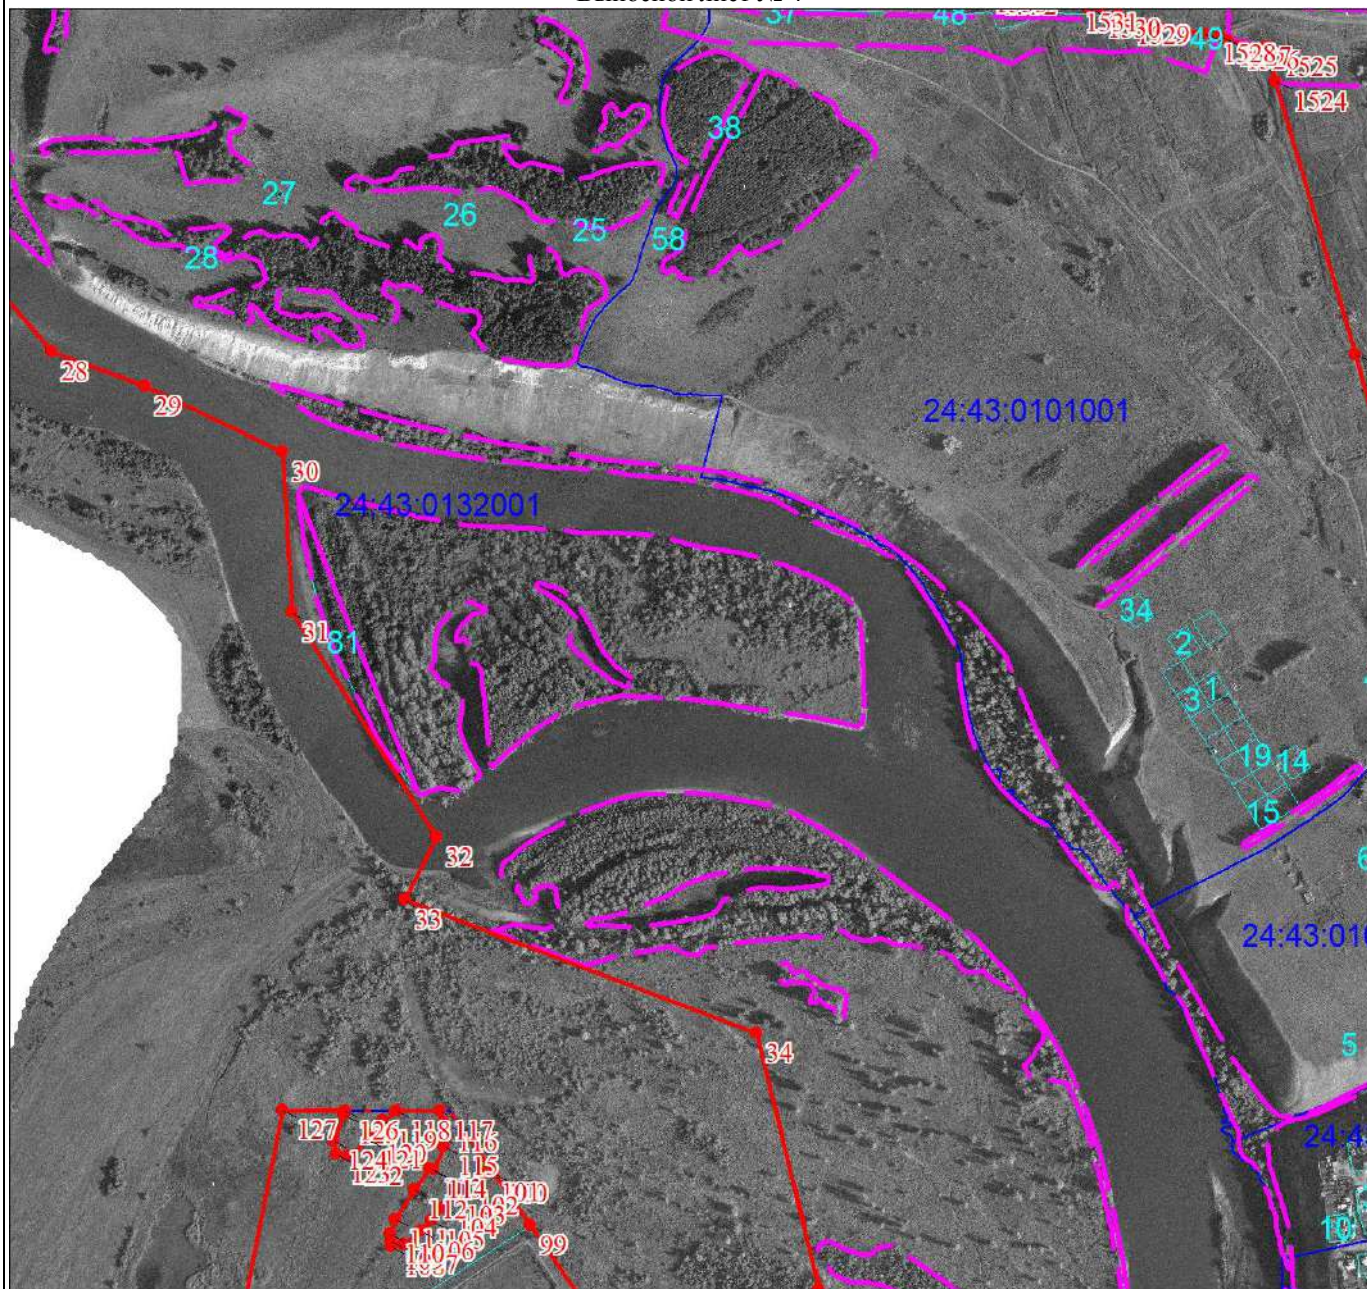

Масштаб 1:10000

Используемые условные знаки и обозначения:


Условные обозначения представлены на обзорной схеме границ объекта



Условные обозначения представлены на обзорной схеме границ объекта

План границ объекта

Выносной лист № 6

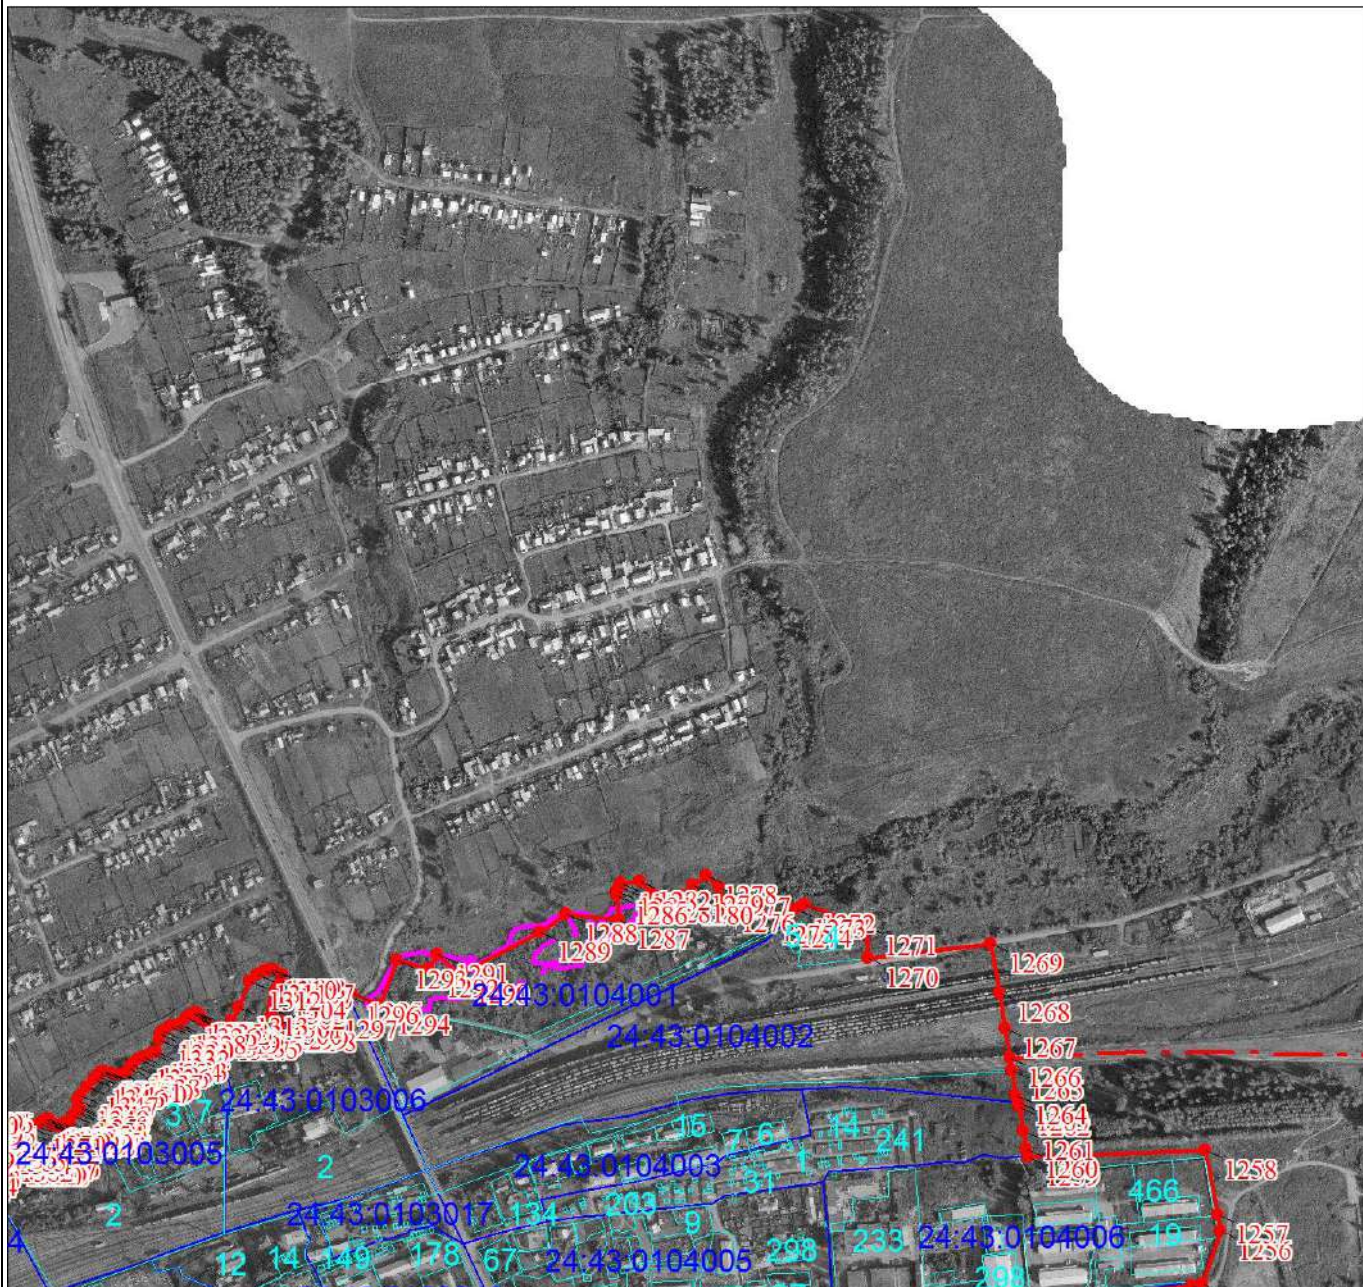

Масштаб 1:10000

Используемые условные знаки и обозначения:

Условные обозначения представлены на обзорной схеме границ объекта




Масштаб 1:10000

Используемые условные знаки и обозначения:

Условные обозначения представлены на обзорной схеме границ объекта

План границ объекта

Выносной лист № 8

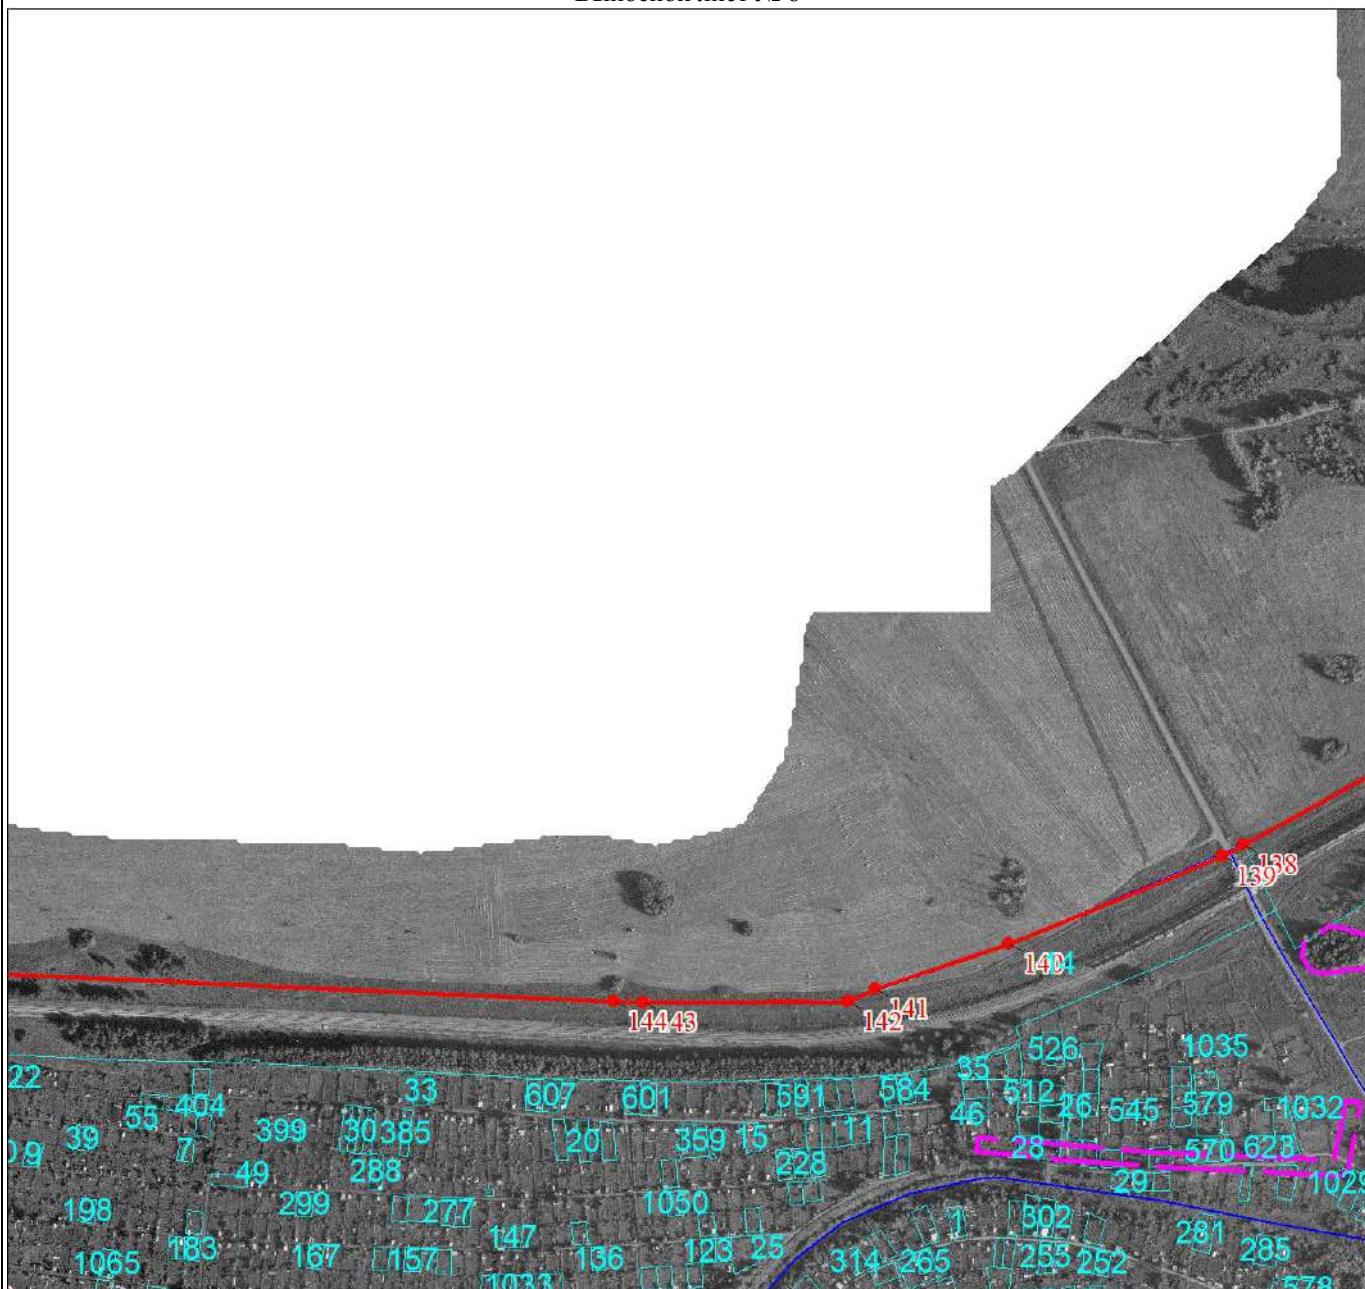

Масштаб 1:10000

Используемые условные знаки и обозначения:

Условные обозначения представлены на обзорной схеме границ объекта

План границ объекта


Выносной лист № 9



Масштаб 1:10000

Используемые условные знаки и обозначения:


Условные обозначения представлены на обзорной схеме границ объекта

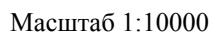

Условные обозначения представлены на обзорной схеме границ объекта

План границ объекта


Выносной лист № 11

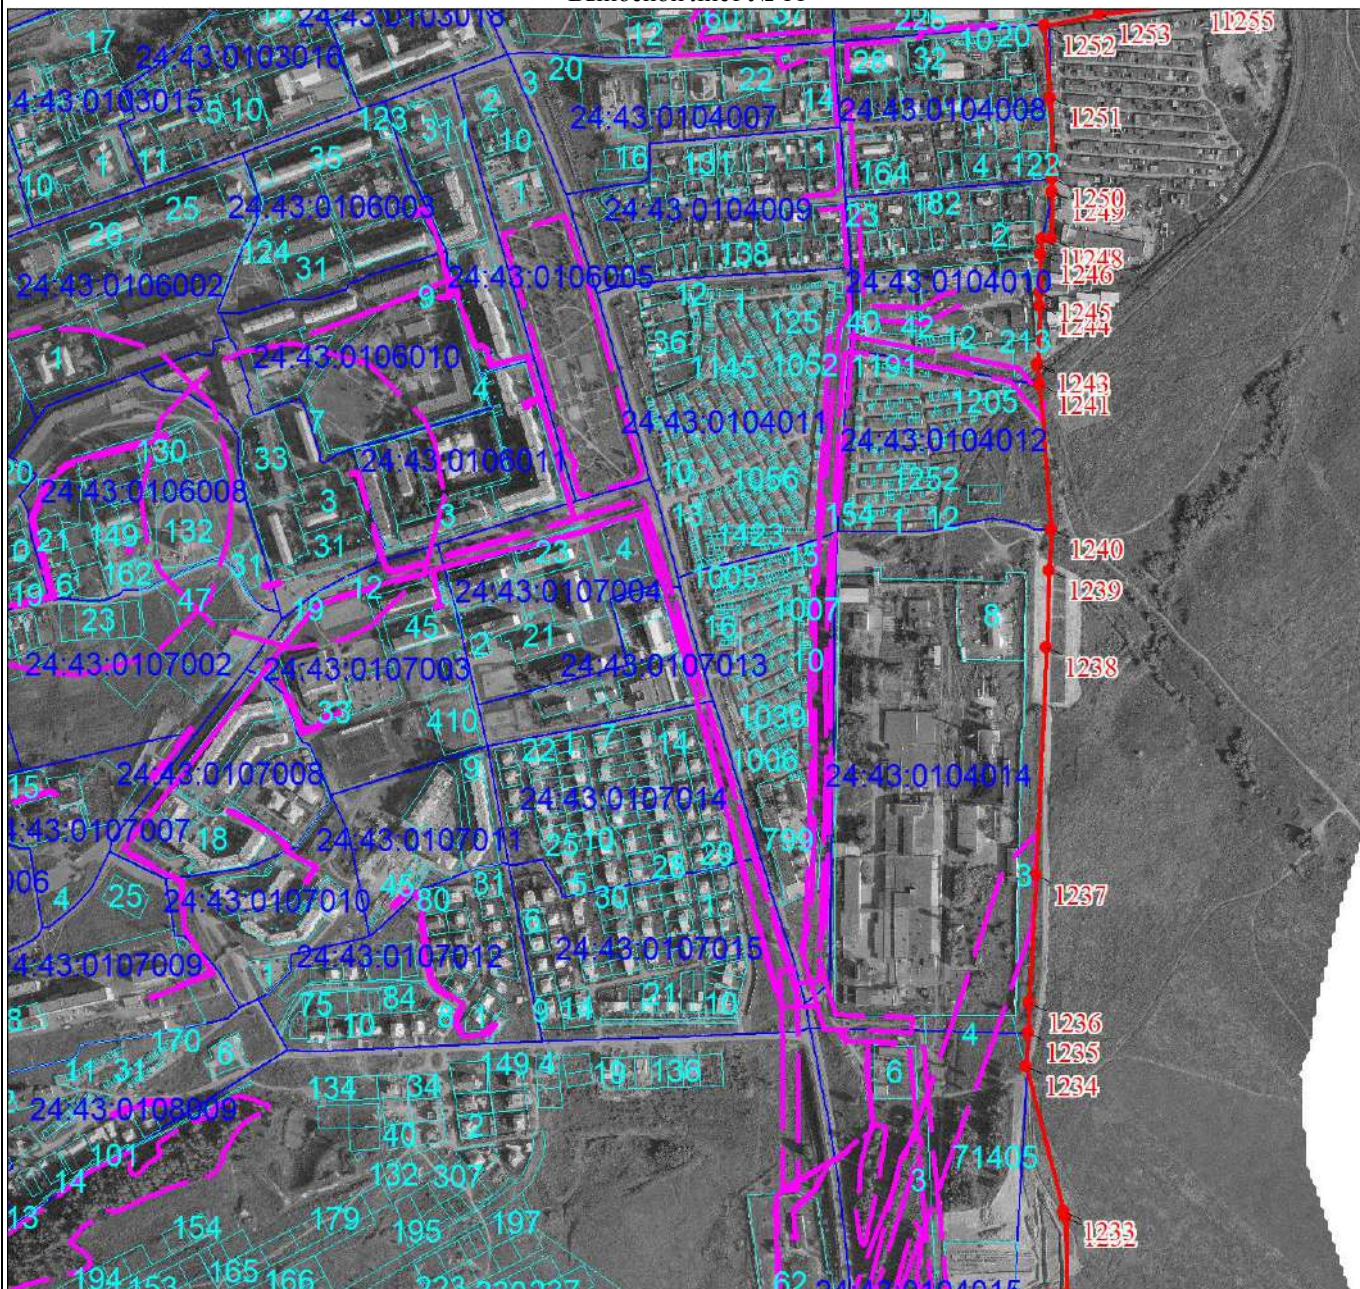

Масштаб 1:10000

Используемые условные знаки и обозначения:


Условные обозначения представлены на обзорной схеме границ объекта

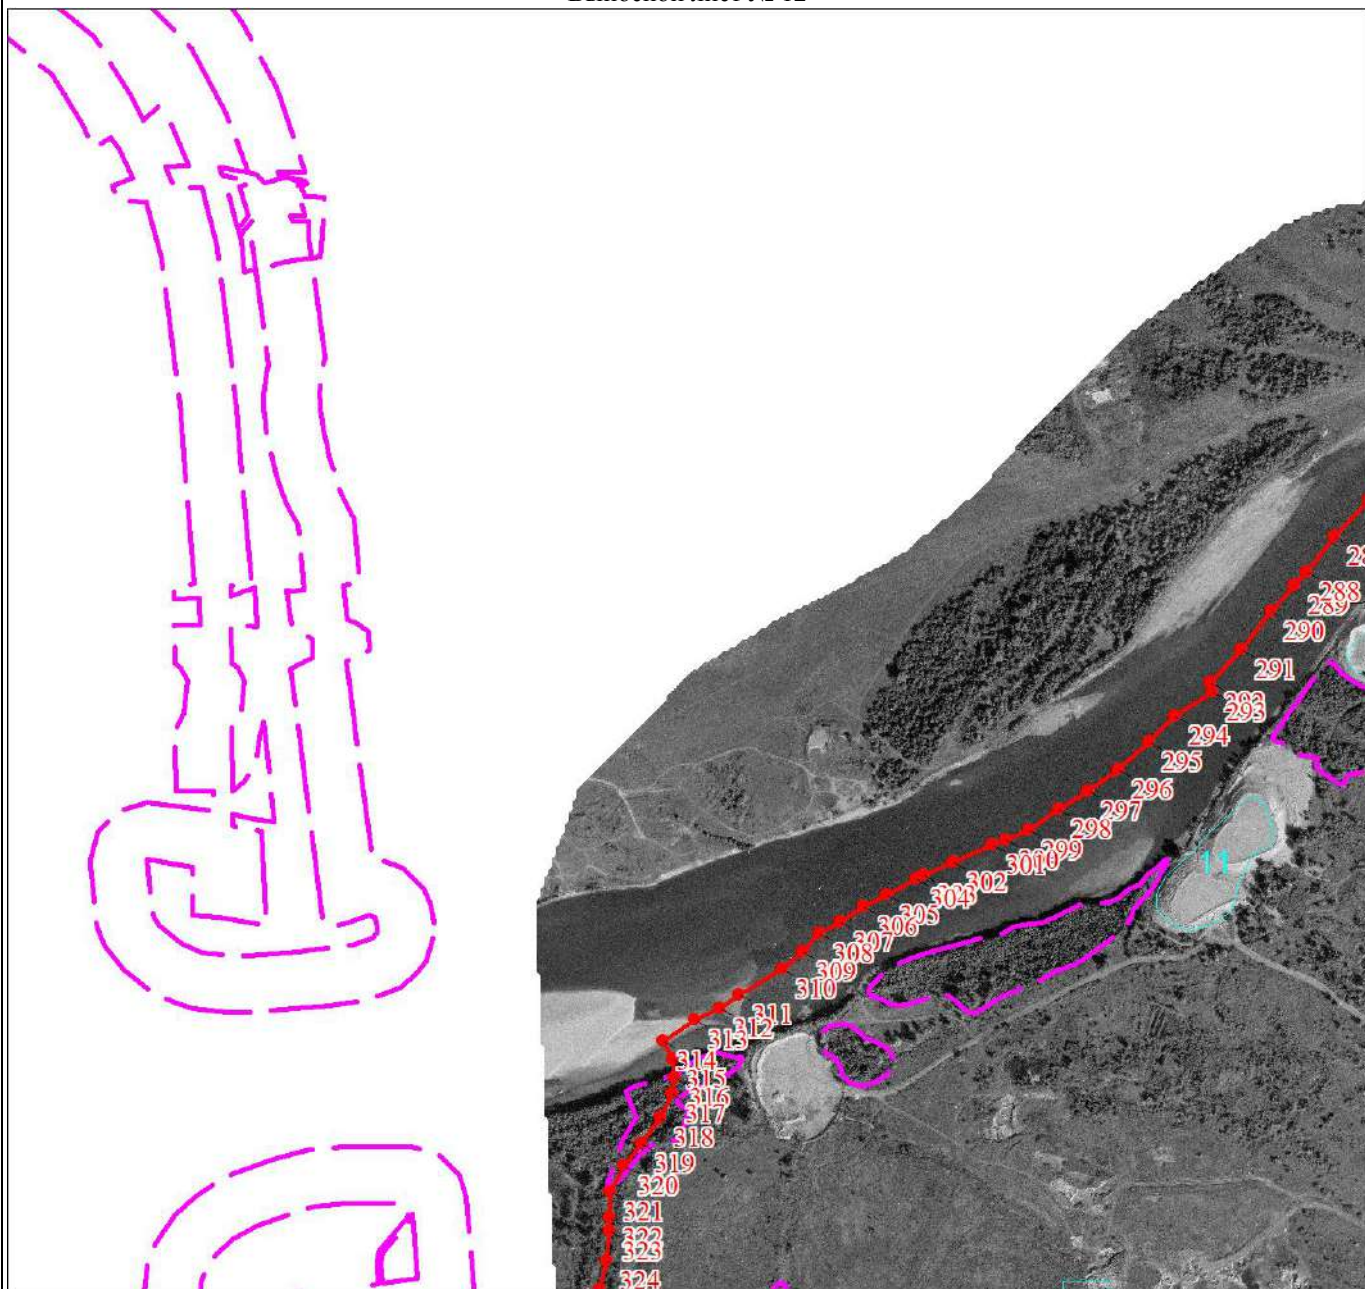

Масштаб 1:10000

Используемые условные знаки и обозначения:

Условные обозначения представлены на обзорной схеме границ объекта

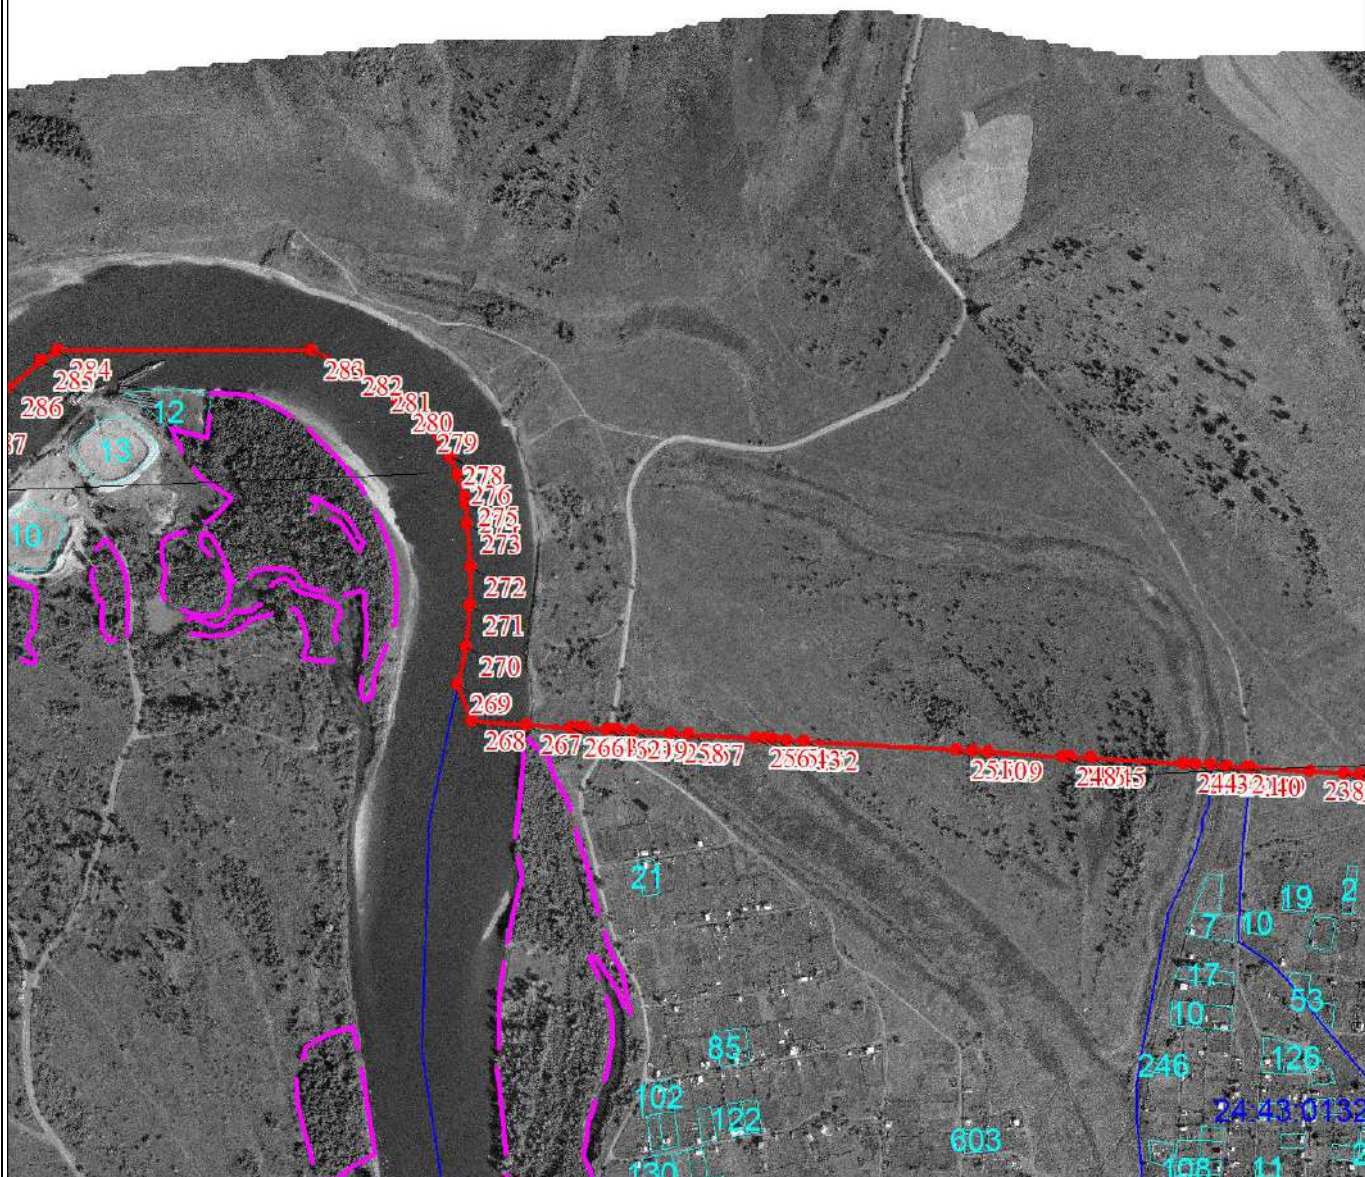


Масштаб 1:10000

Используемые условные знаки и обозначения:

Условные обозначения представлены на обзорной схеме границ объекта

План границ объекта

Выносной лист № 14

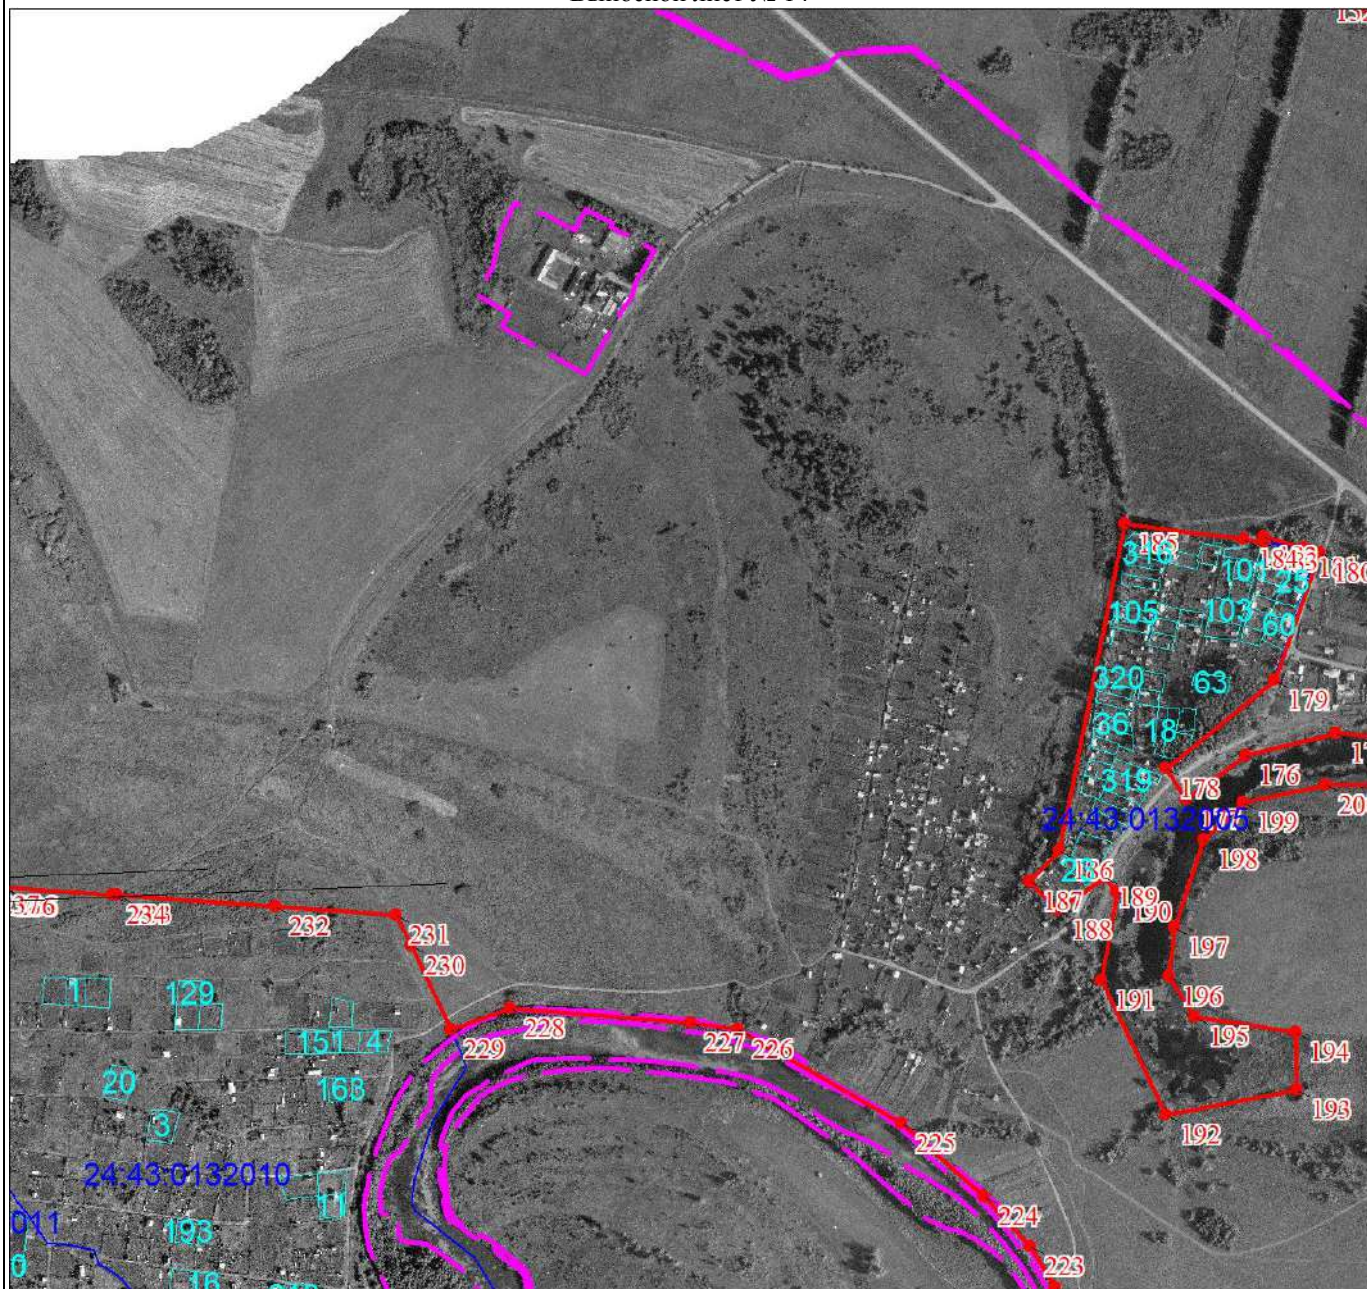

Масштаб 1:10000

Используемые условные знаки и обозначения:

Условные обозначения представлены на обзорной схеме границ объекта

План границ объекта

Выносной лист № 15




Масштаб 1:10000

Используемые условные знаки и обозначения:

Условные обозначения представлены на обзорной схеме границ объекта

План границ объекта

Выносной лист № 16

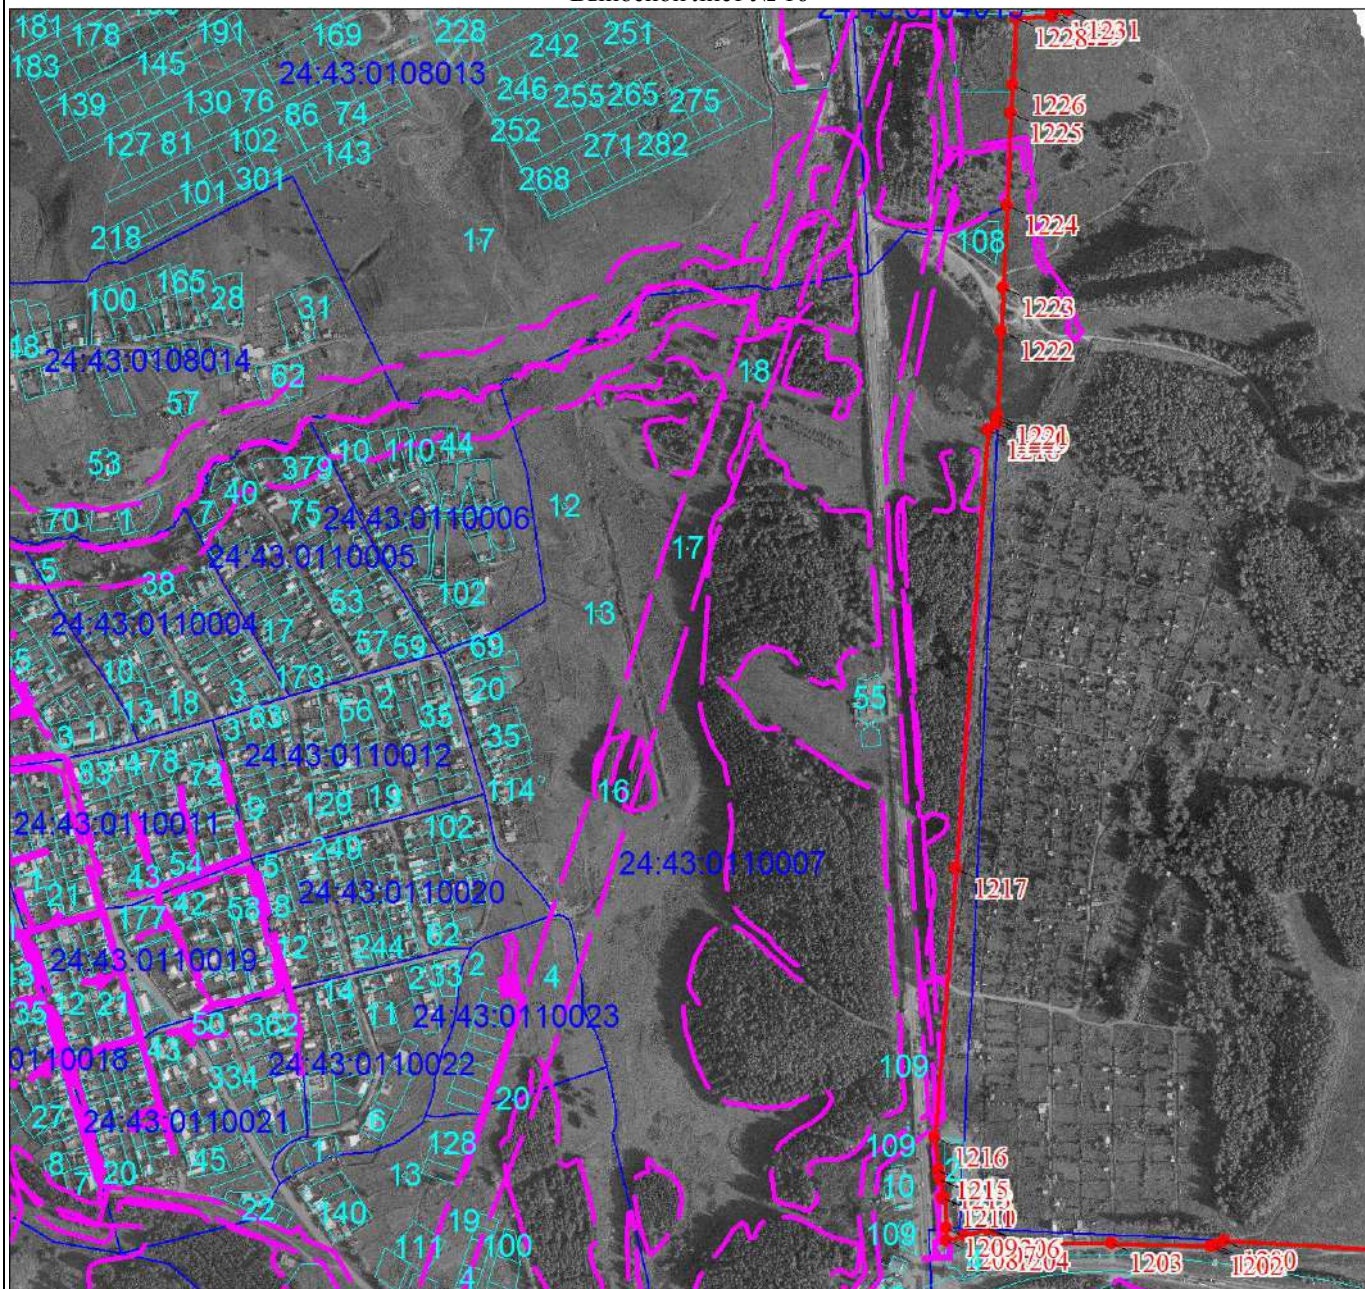

Масштаб 1:10000

Используемые условные знаки и обозначения:

Условные обозначения представлены на обзорной схеме границ объекта




Масштаб 1:10000

Используемые условные знаки и обозначения:

Условные обозначения представлены на обзорной схеме границ объекта

План границ объекта

Выносной лист № 18

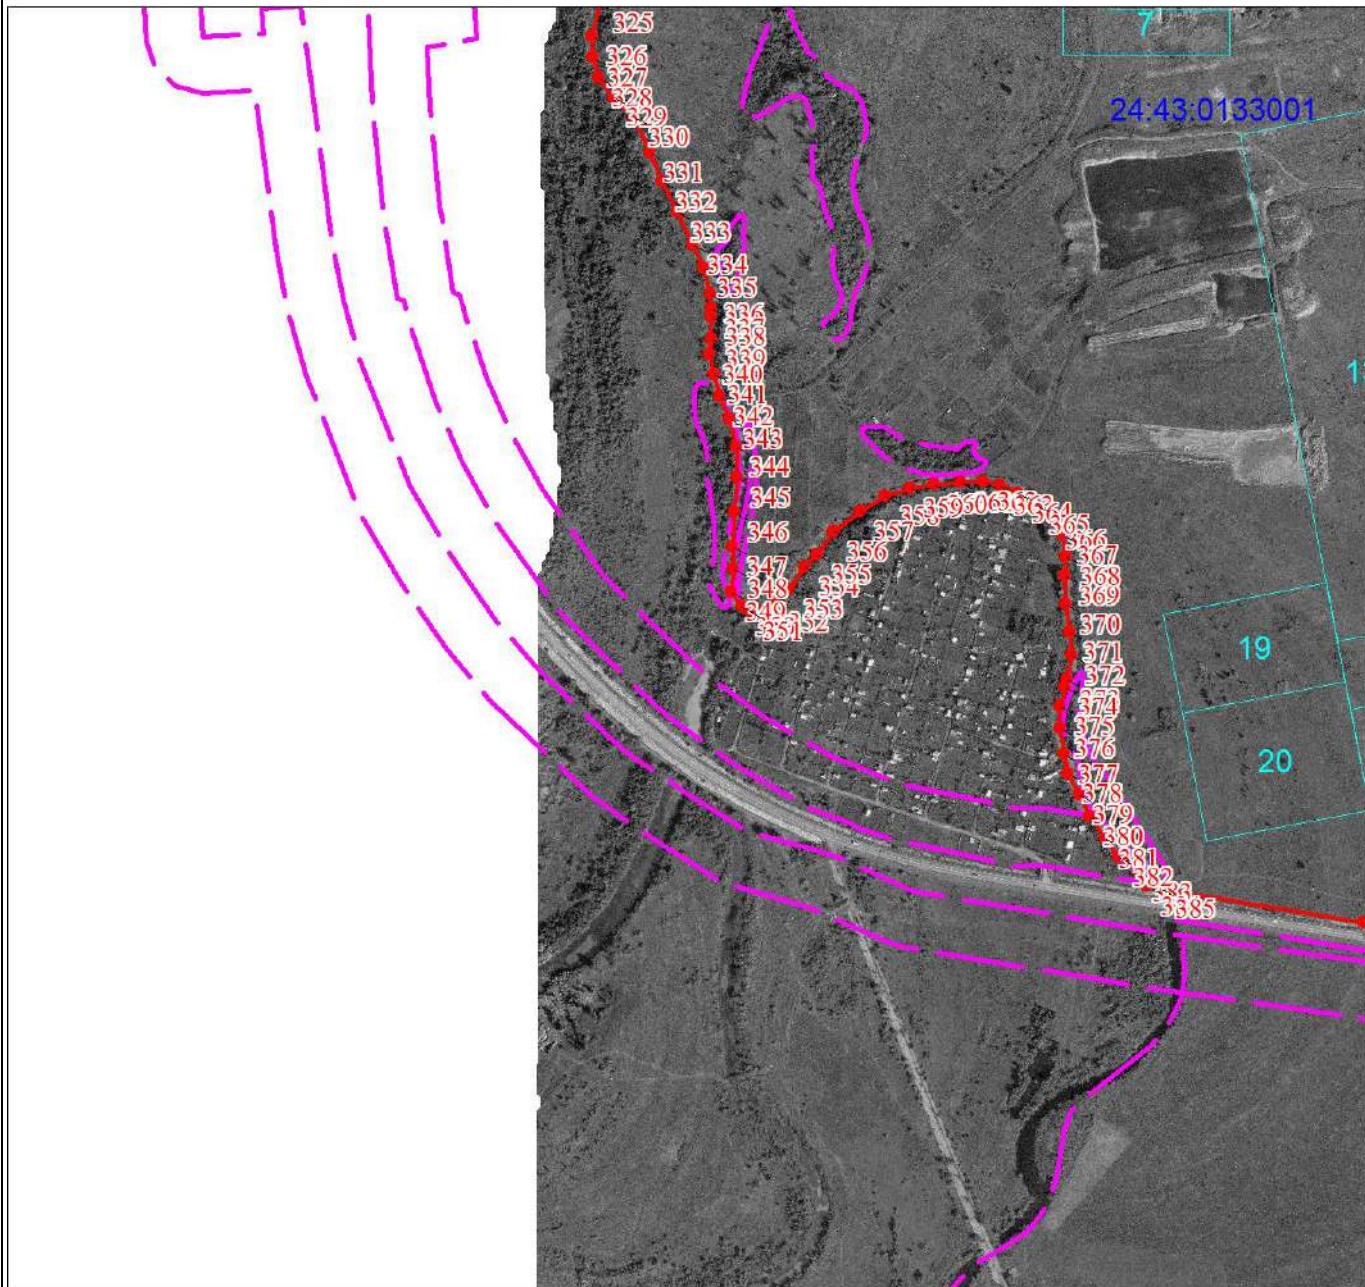


Масштаб 1:10000

Используемые условные знаки и обозначения:

Условные обозначения представлены на обзорной схеме границ объекта

План границ объекта

Выносной лист № 19

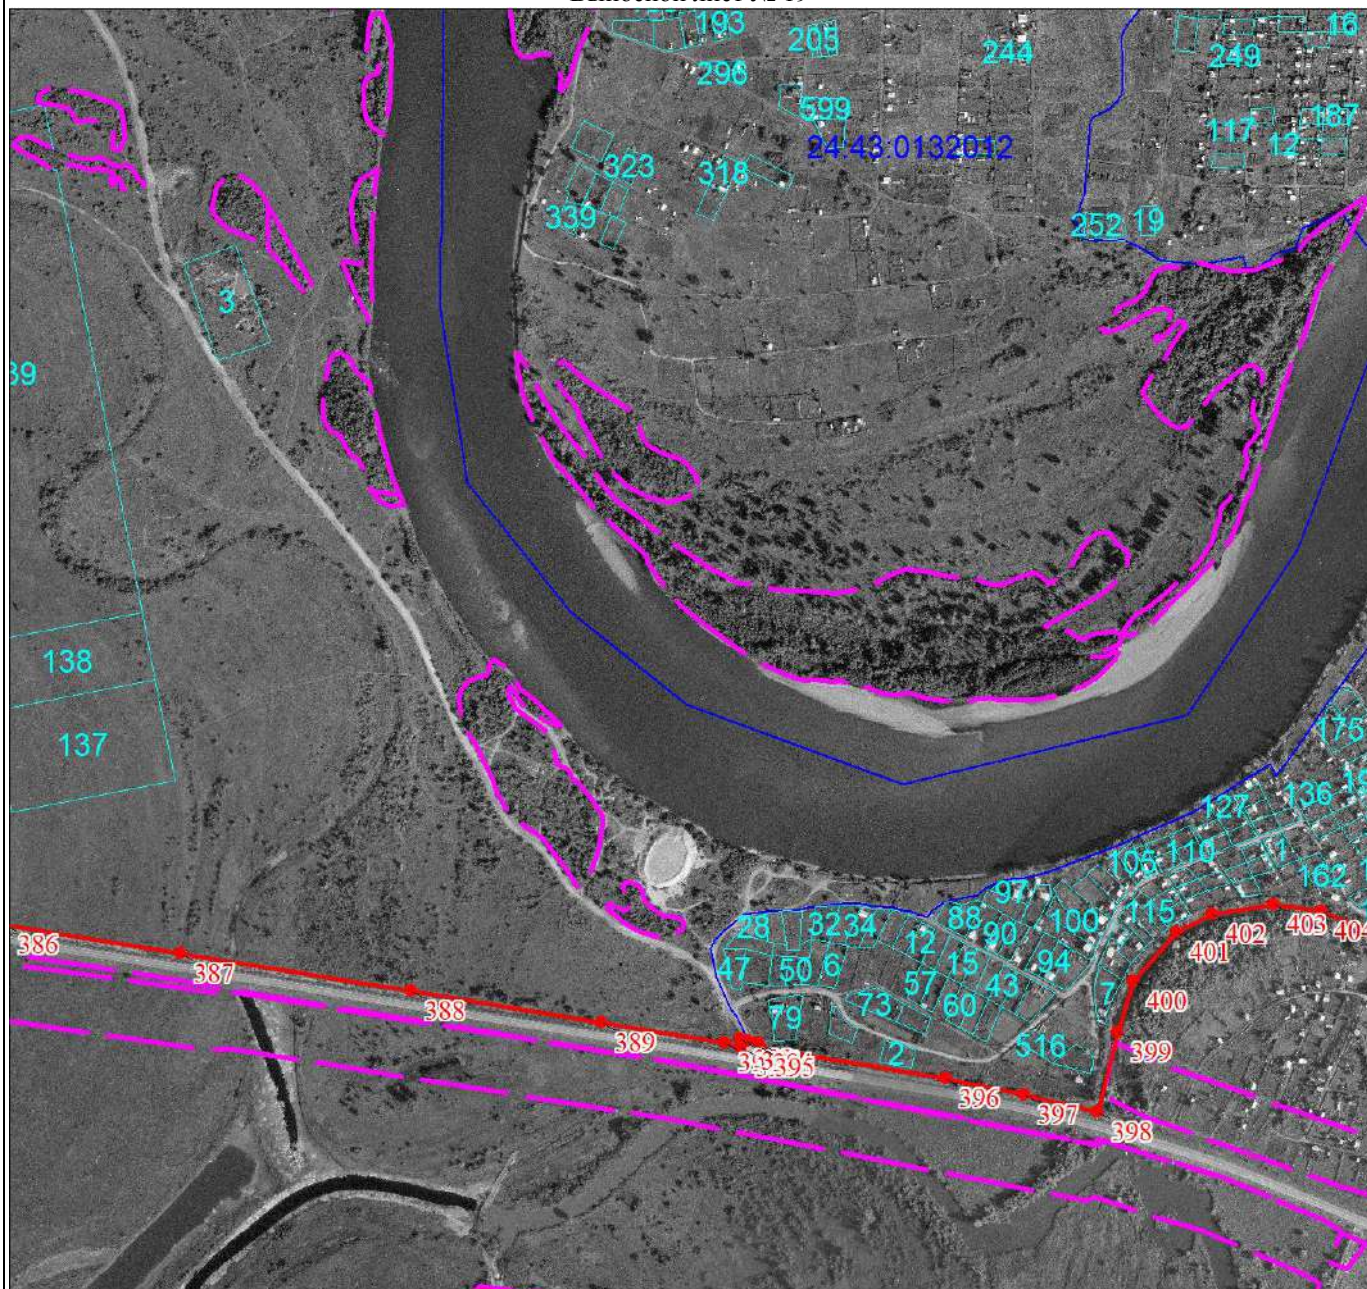


Масштаб 1:10000

Используемые условные знаки и обозначения:

Условные обозначения представлены на обзорной схеме границ объекта

План границ объекта

Выносной лист № 20

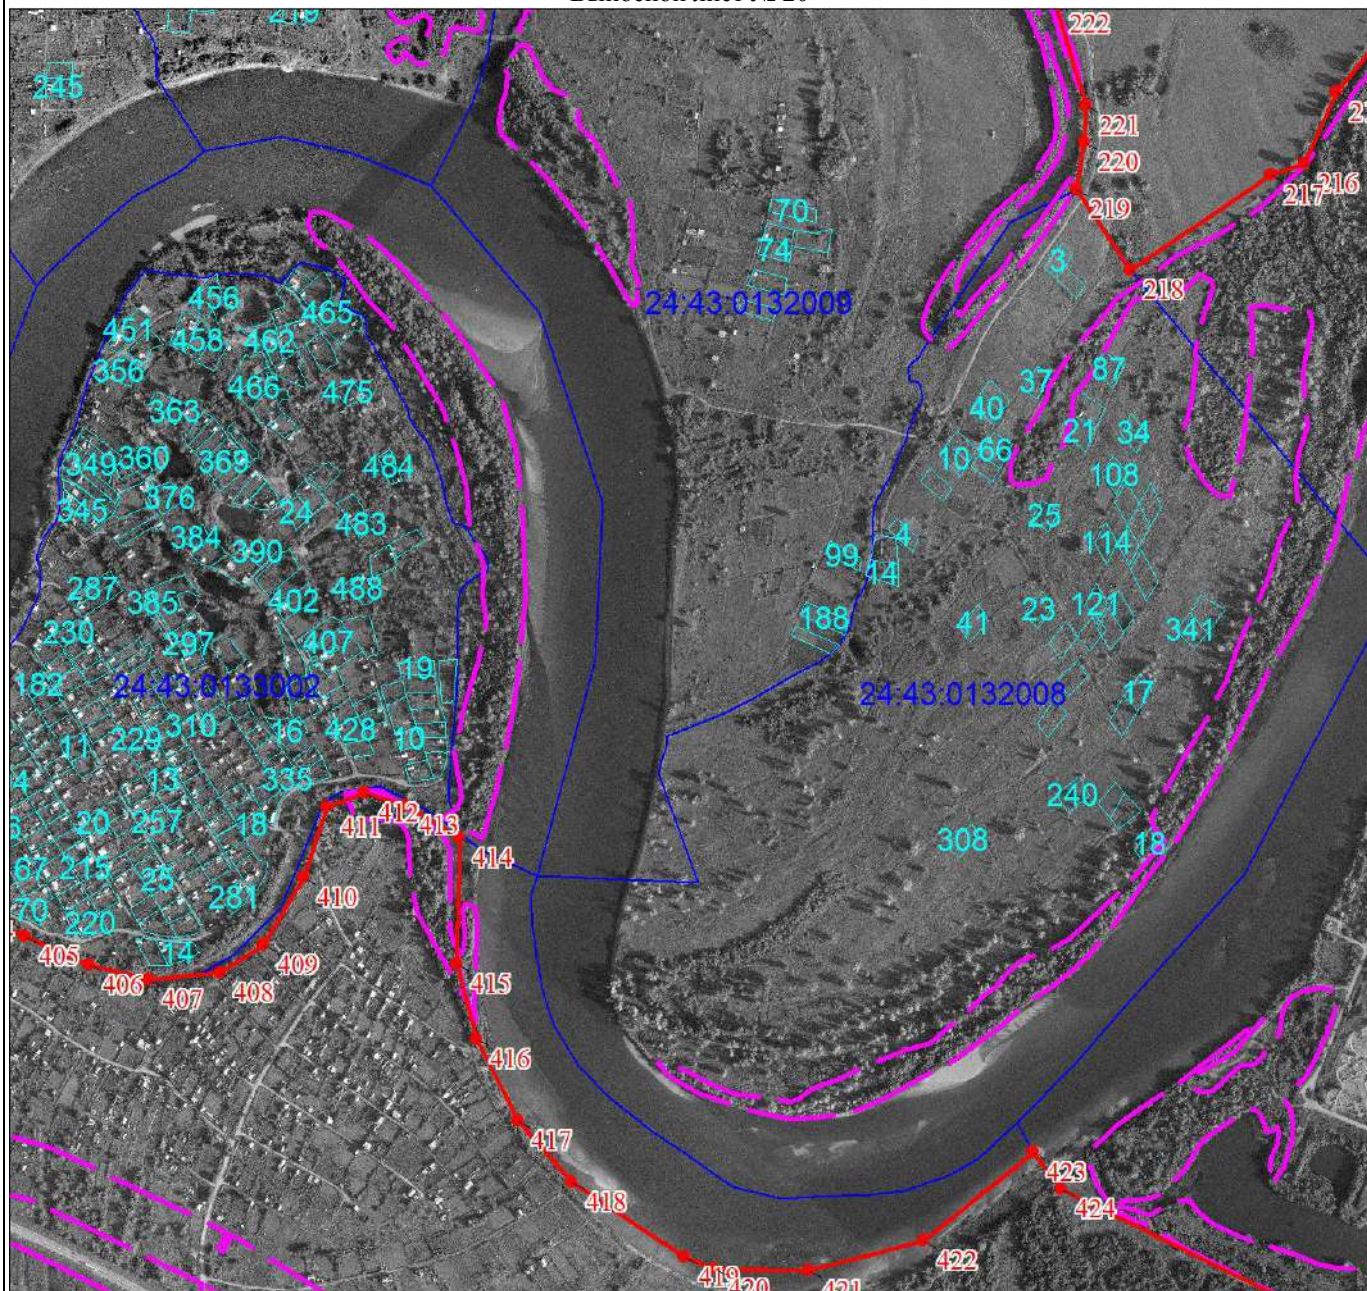


Масштаб 1:10000

Используемые условные знаки и обозначения:

Условные обозначения представлены на обзорной схеме границ объекта

План границ объекта

Выносной лист № 21

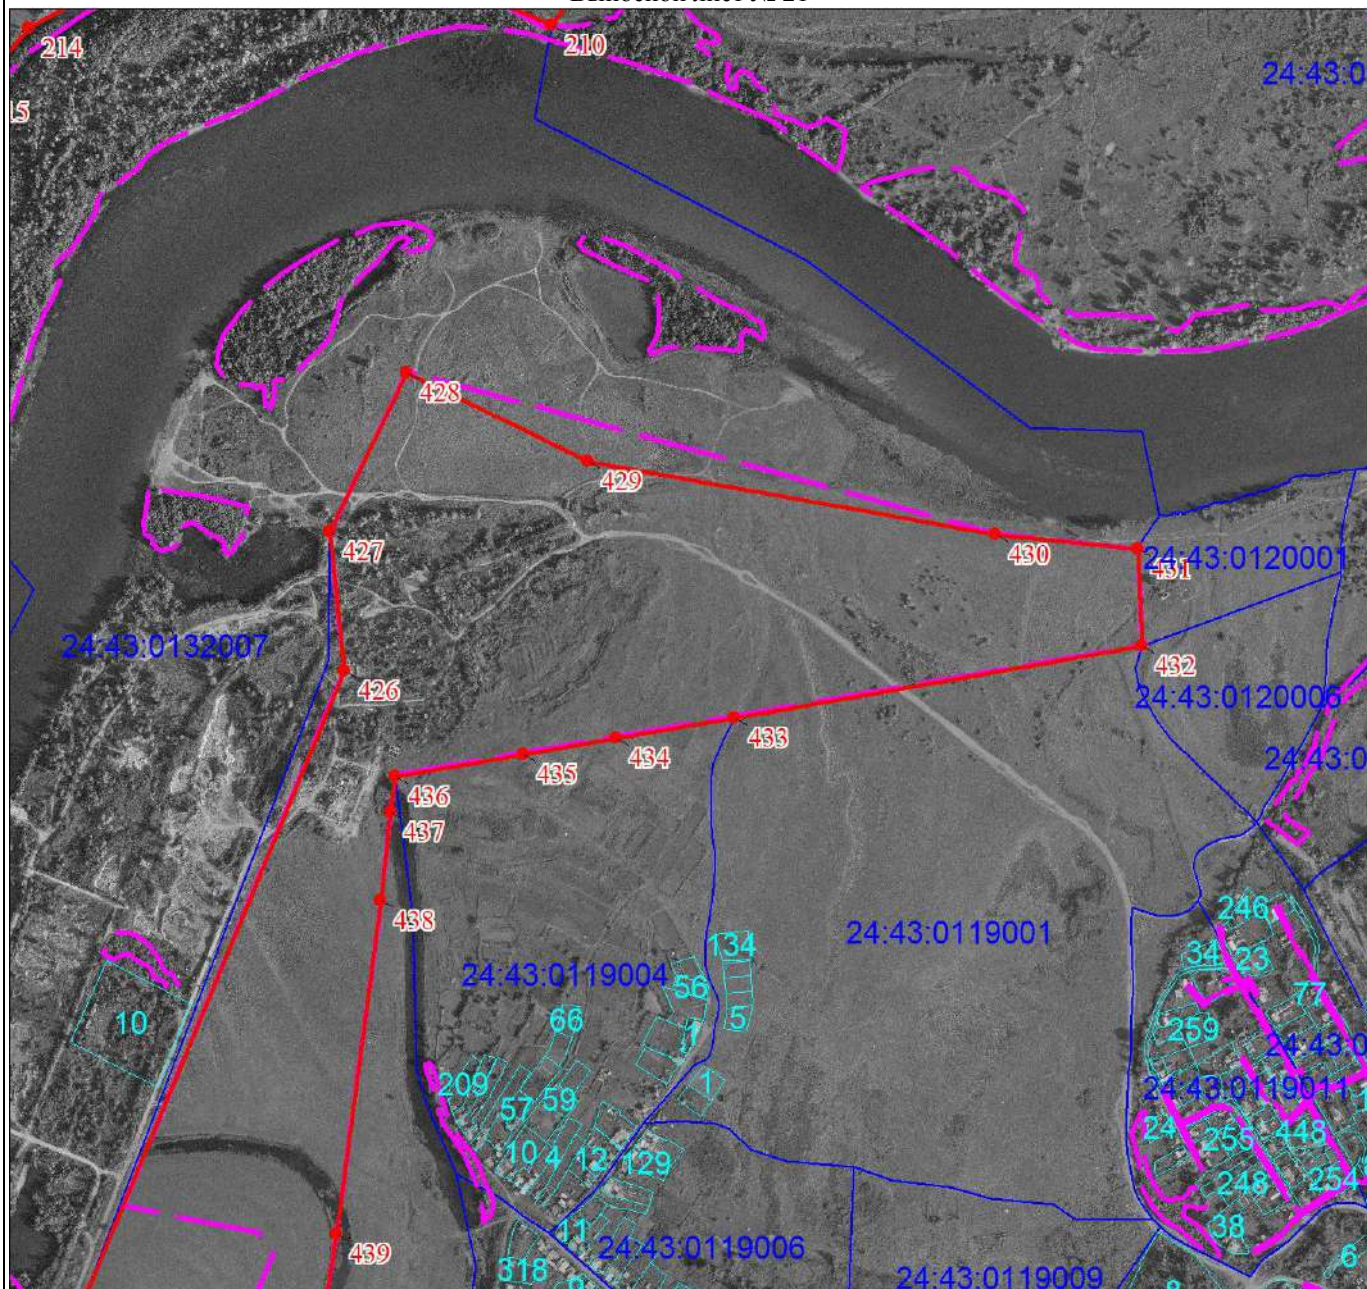


Масштаб 1:10000

Используемые условные знаки и обозначения:

Условные обозначения представлены на обзорной схеме границ объекта

План границ объекта


Выносной лист № 22

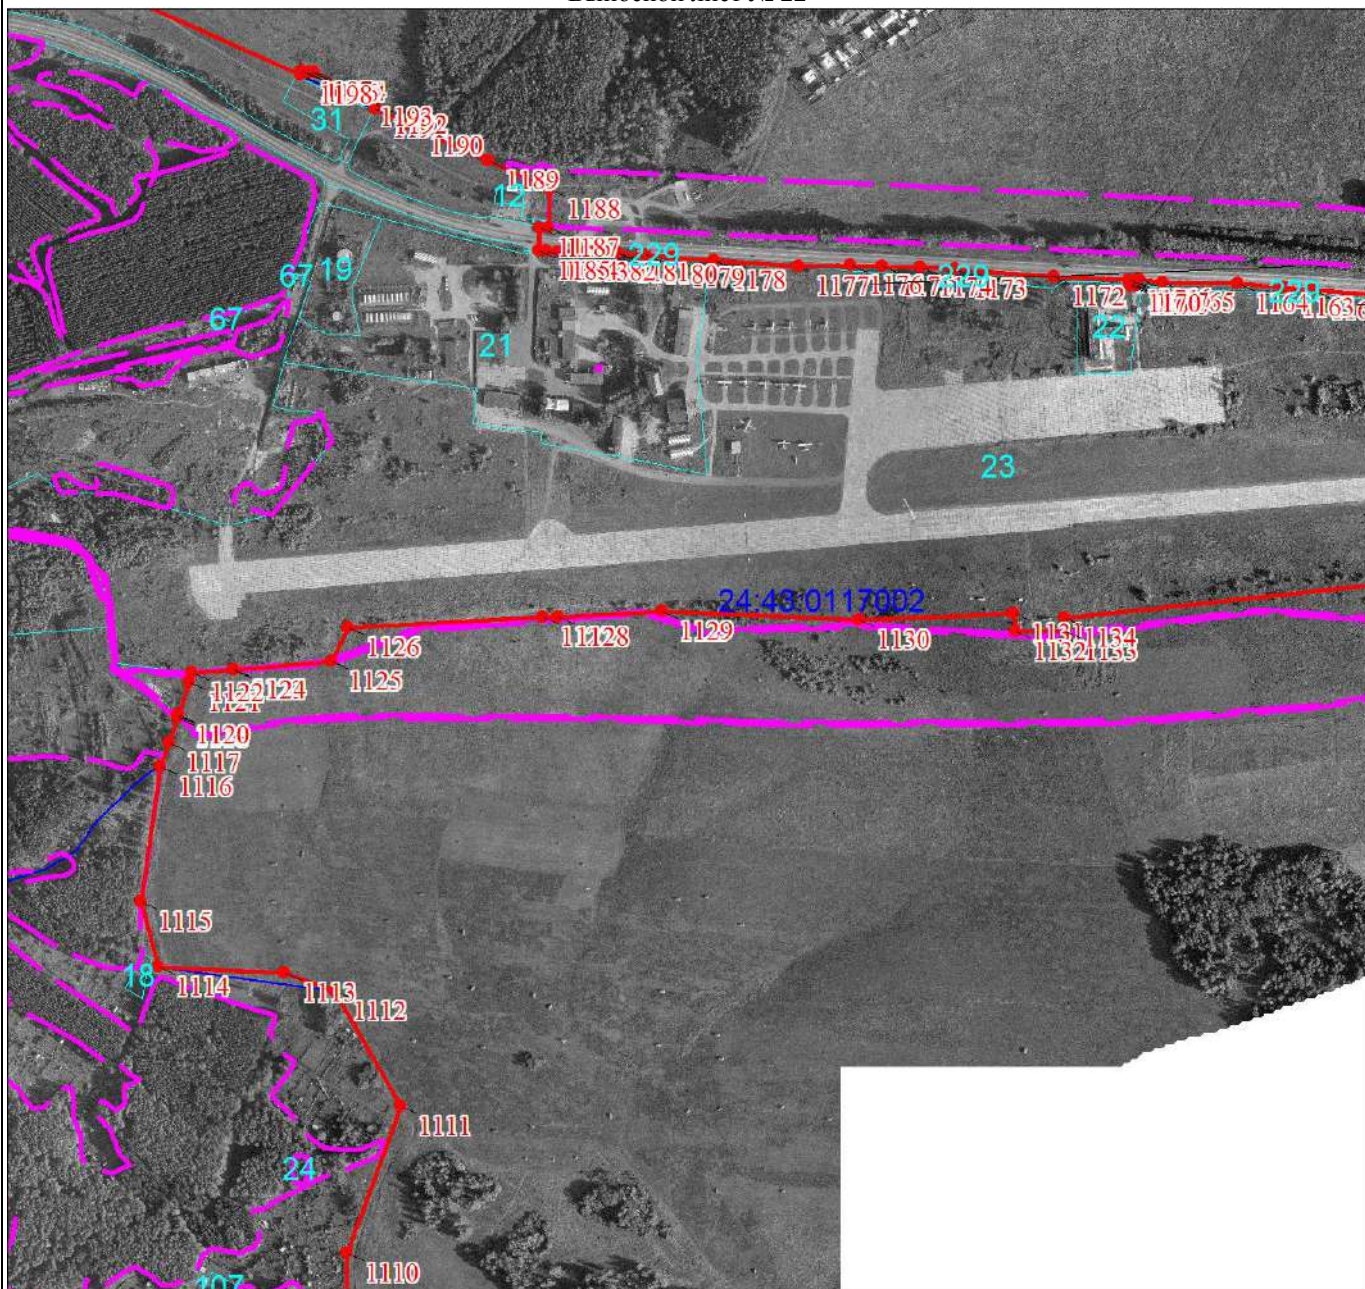

Масштаб 1:10000

Используемые условные знаки и обозначения:

Условные обозначения представлены на обзорной схеме границ объекта

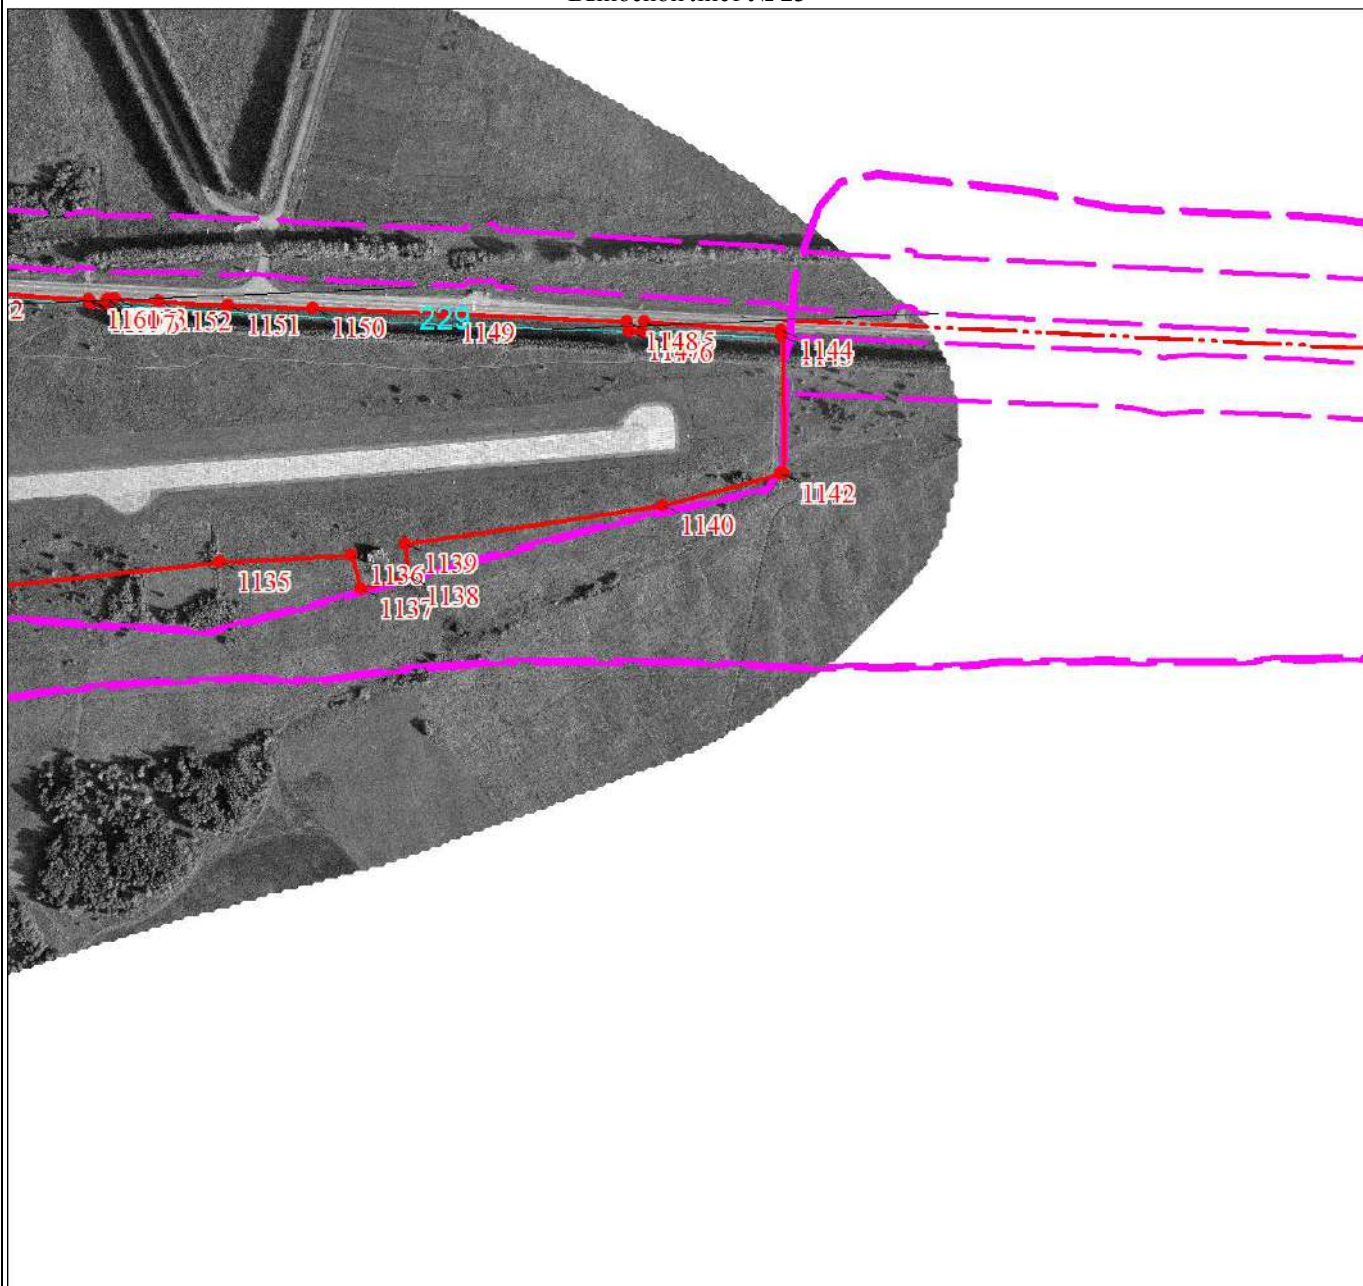

Масштаб 1:10000

Используемые условные знаки и обозначения:

Условные обозначения представлены на обзорной схеме границ объекта

План границ объекта

Выносной лист № 24




Масштаб 1:10000

Используемые условные знаки и обозначения:

Условные обозначения представлены на обзорной схеме границ объекта

План границ объекта

Выносной лист № 25

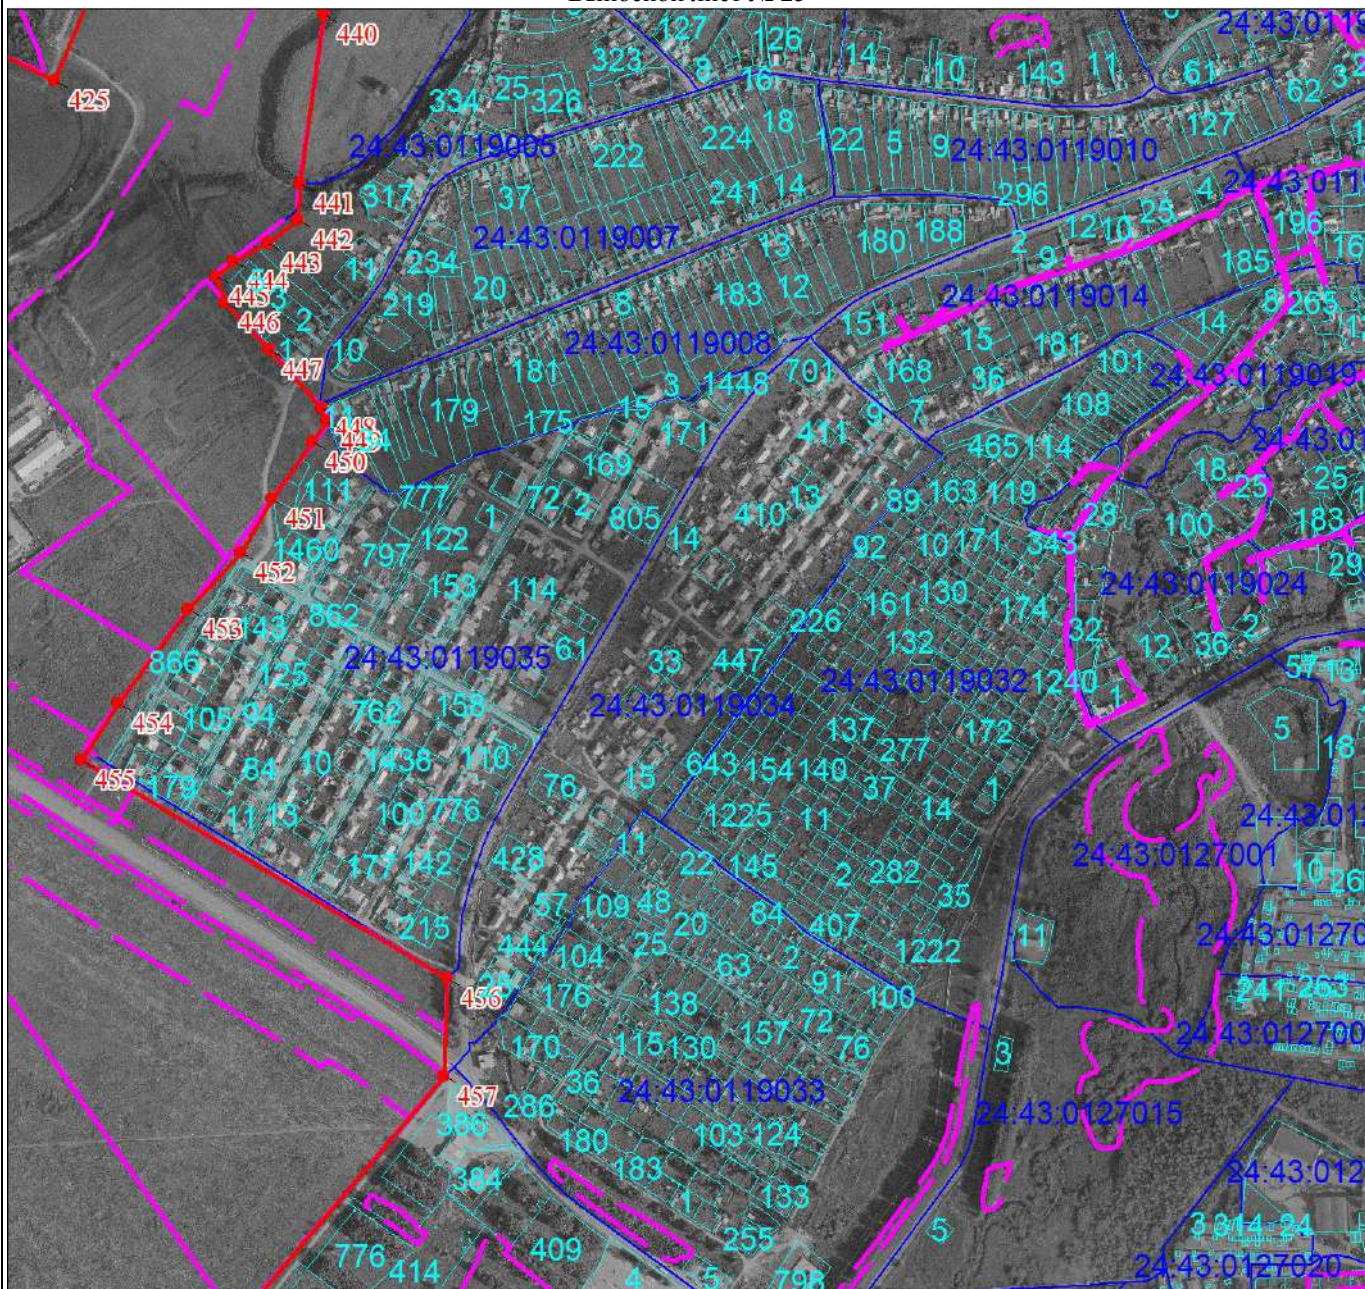


Масштаб 1:10000

Используемые условные знаки и обозначения:

Условные обозначения представлены на обзорной схеме границ объекта

План границ объекта

Выносной лист № 26

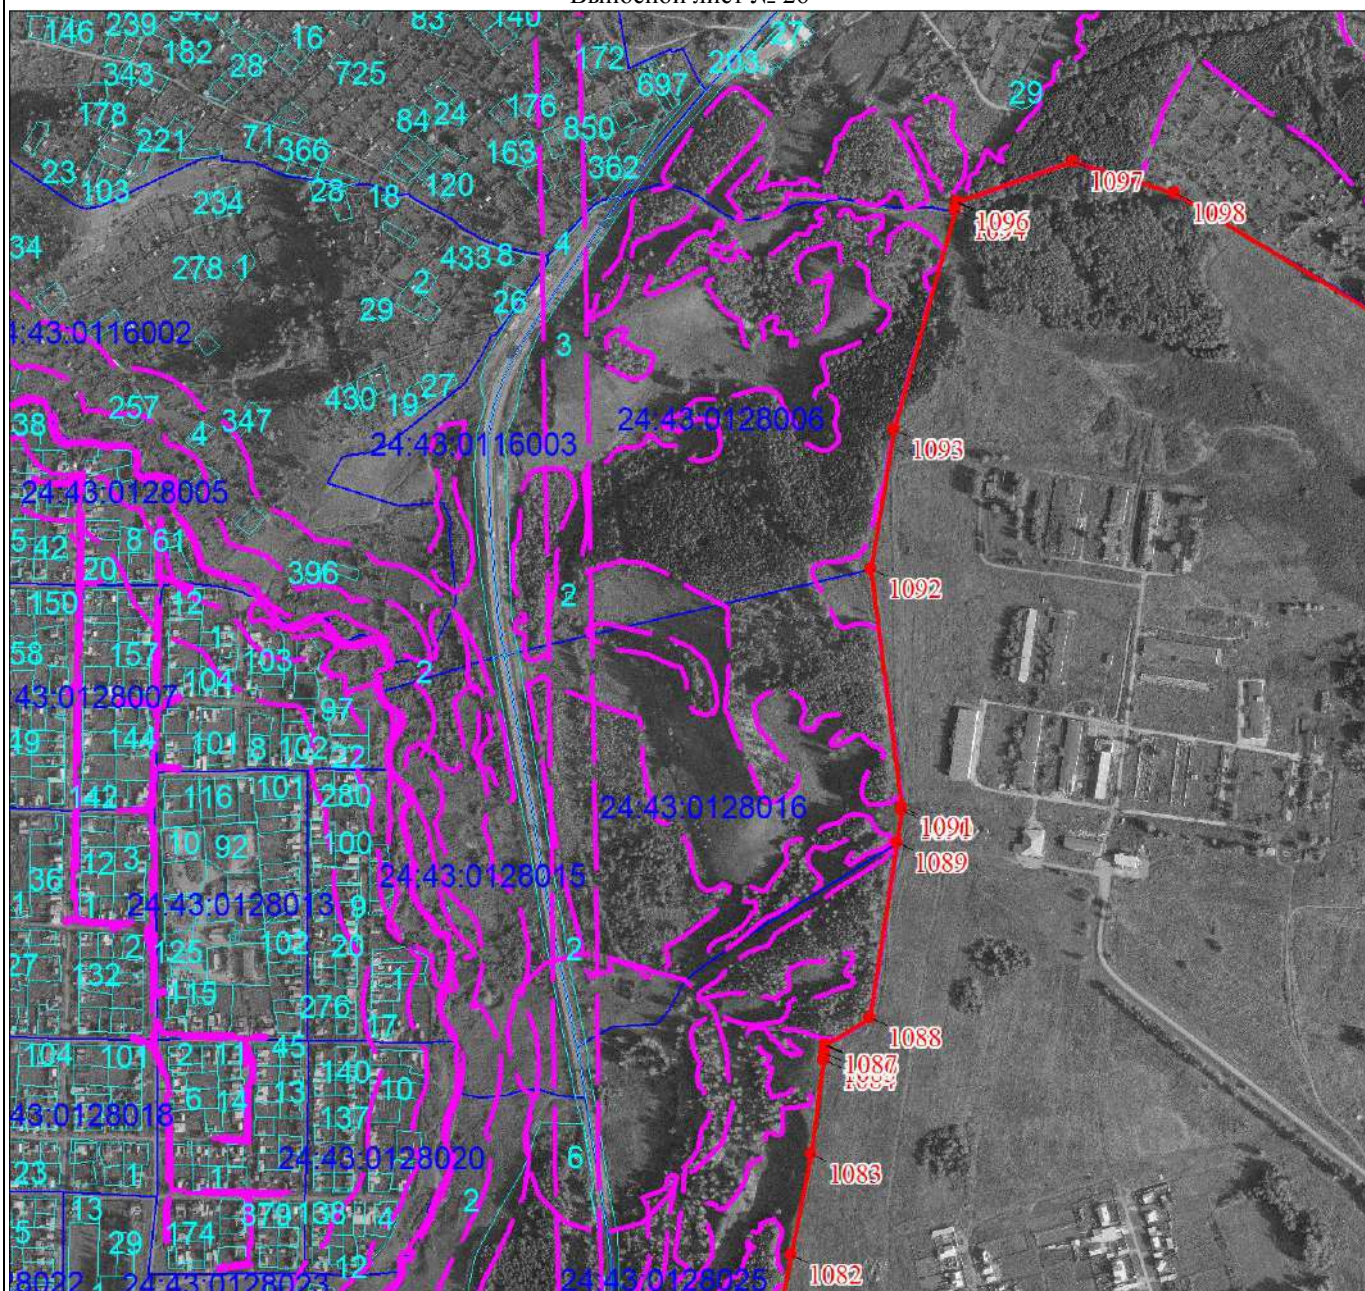

Масштаб 1:10000

Используемые условные знаки и обозначения:

Условные обозначения представлены на обзорной схеме границ объекта

План границ объекта


Выносной лист № 27



Масштаб 1:10000

Используемые условные знаки и обозначения:

Условные обозначения представлены на обзорной схеме границ объекта

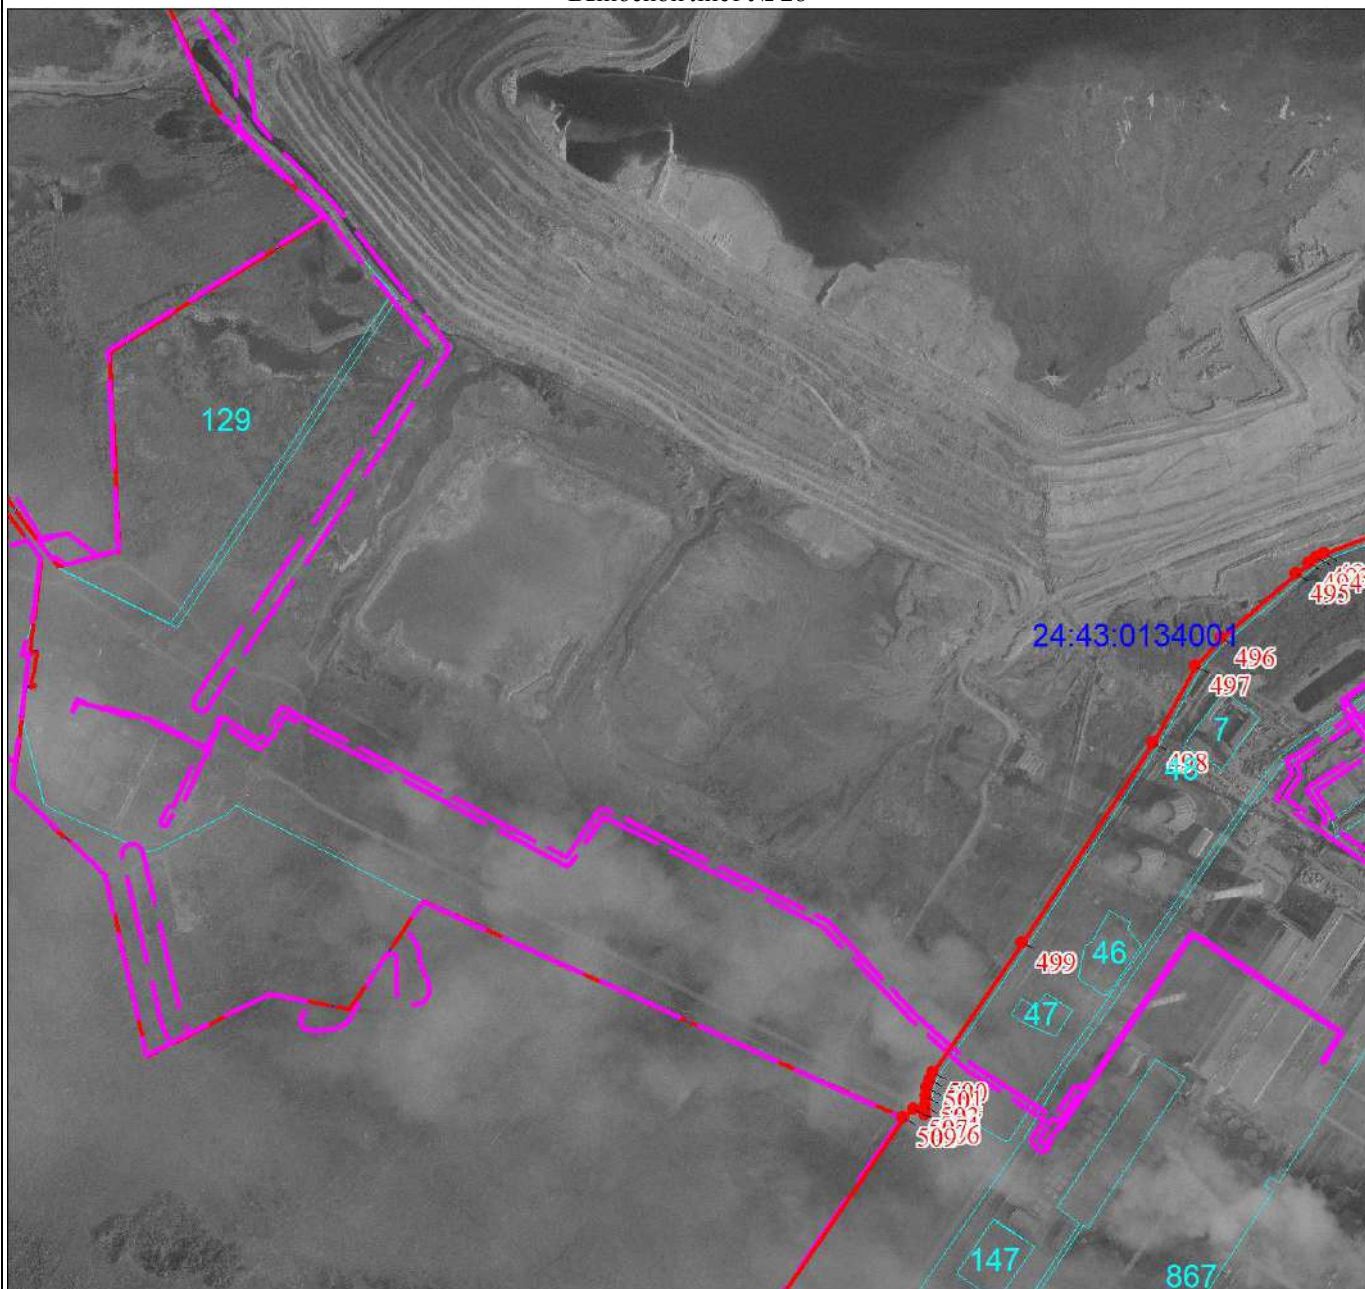


Масштаб 1:10000

Используемые условные знаки и обозначения:

Условные обозначения представлены на обзорной схеме границ объекта

План границ объекта

Выносной лист № 29

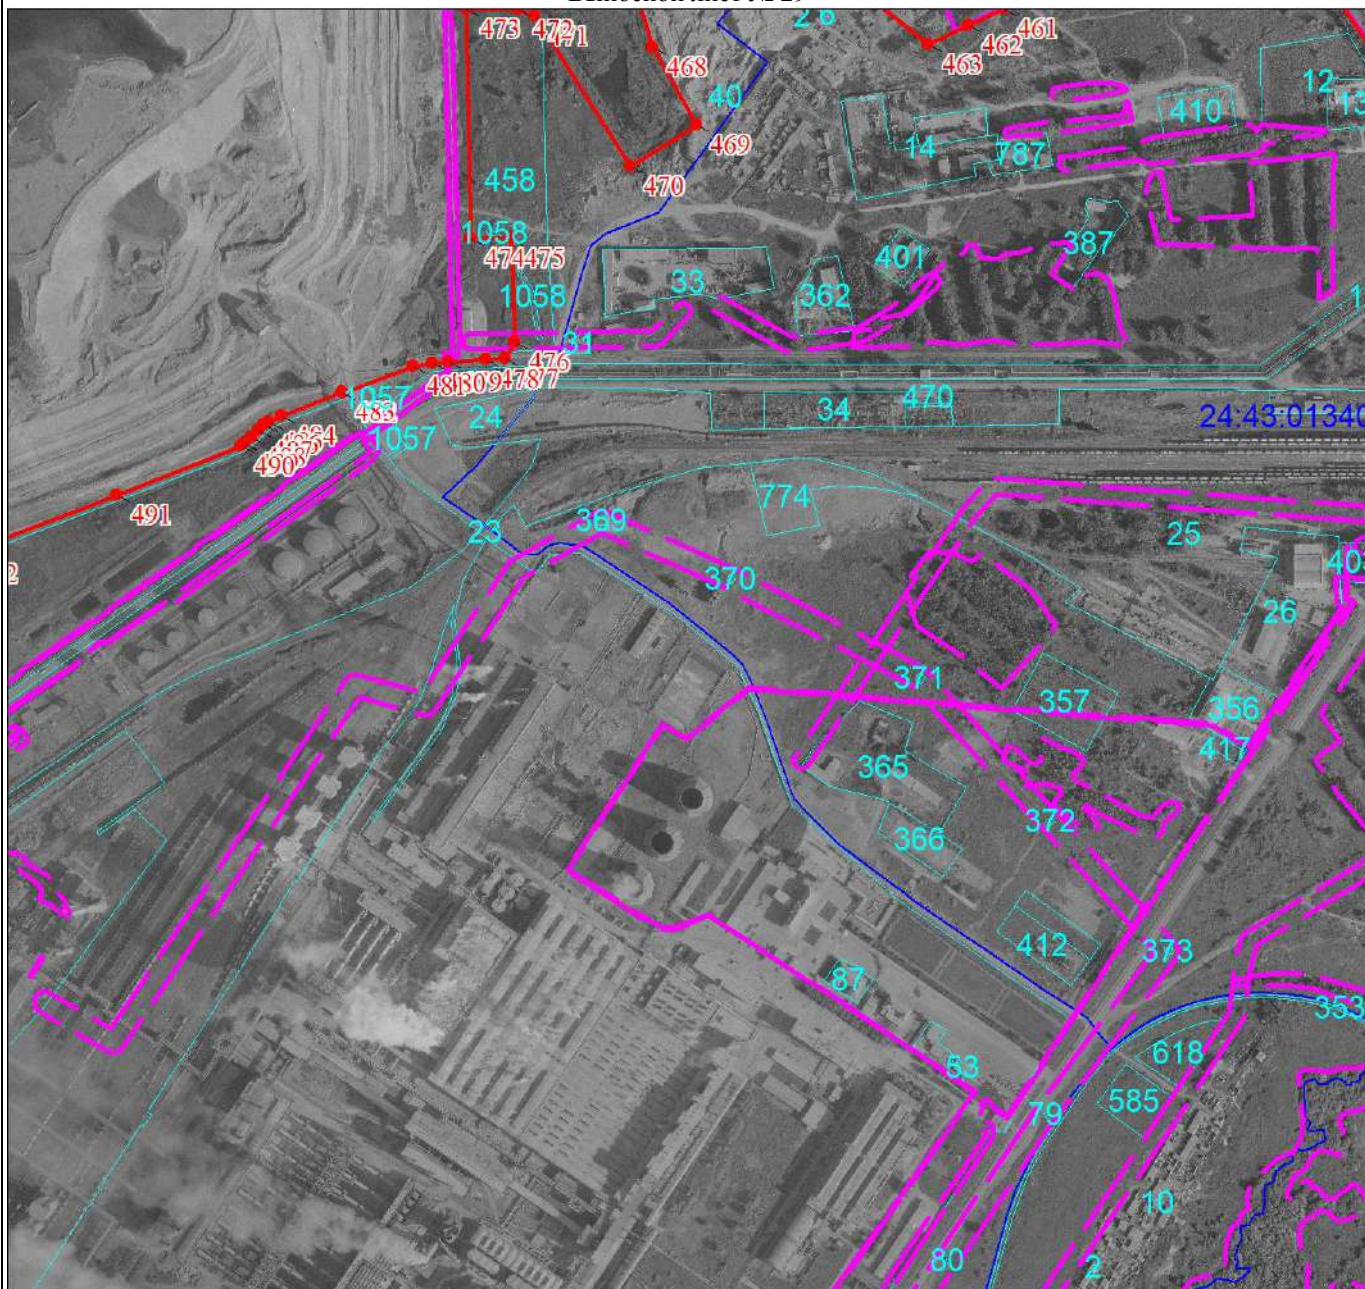


Масштаб 1:10000

Используемые условные знаки и обозначения:

Условные обозначения представлены на обзорной схеме границ объекта

План границ объекта

Выносной лист № 30

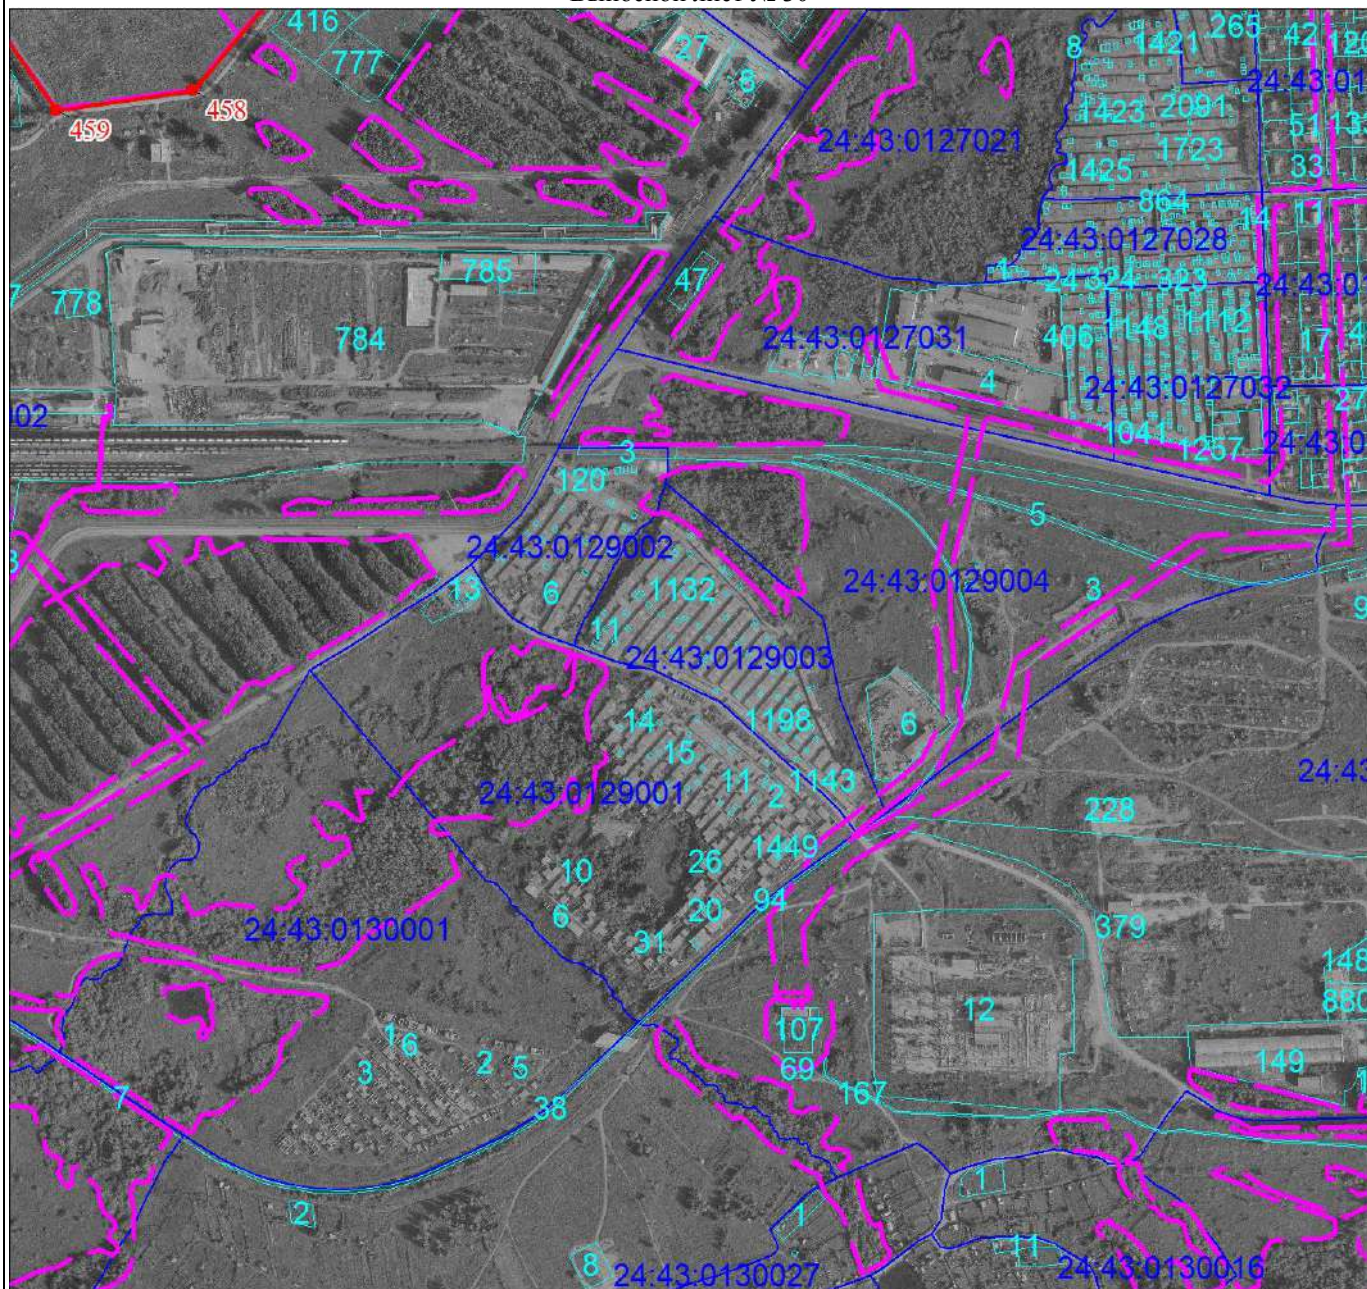


Масштаб 1:10000

Используемые условные знаки и обозначения:

Условные обозначения представлены на обзорной схеме границ объекта

План границ объекта

Выносной лист № 31

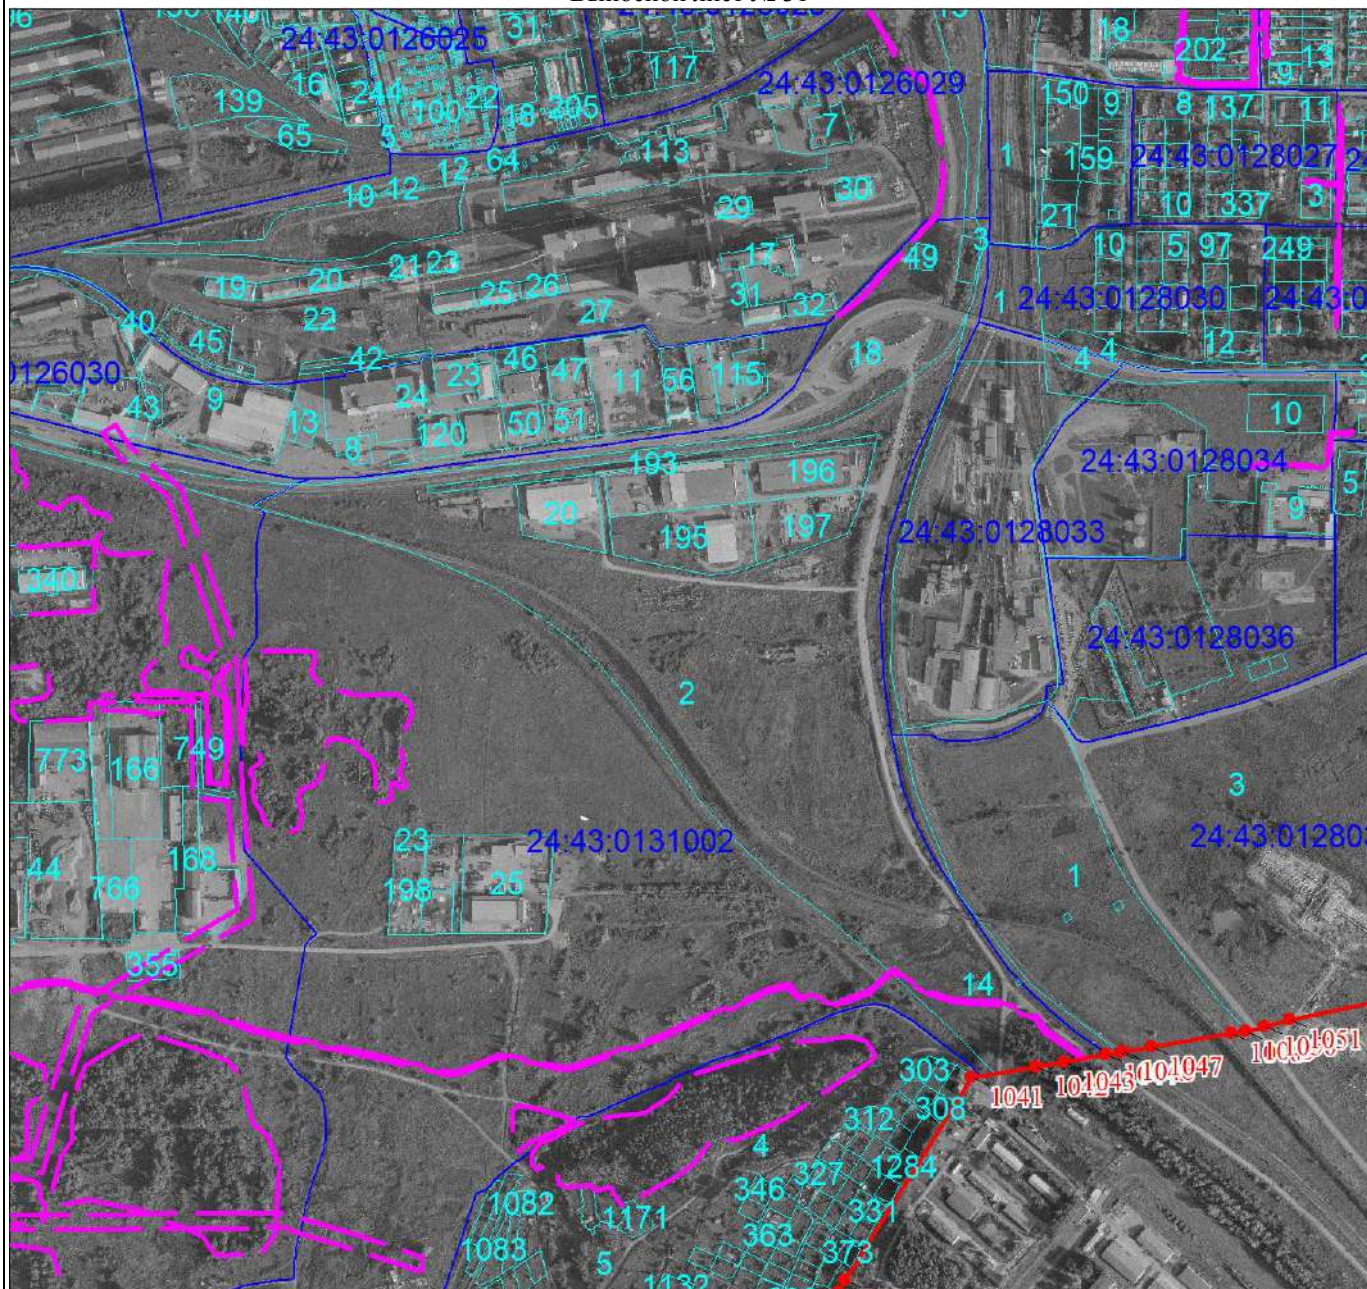

Масштаб 1:10000

Используемые условные знаки и обозначения:

Условные обозначения представлены на обзорной схеме границ объекта

План границ объекта

Выносной лист № 32




Масштаб 1:10000

Используемые условные знаки и обозначения:

Условные обозначения представлены на обзорной схеме границ объекта

План границ объекта

Выносной лист № 33

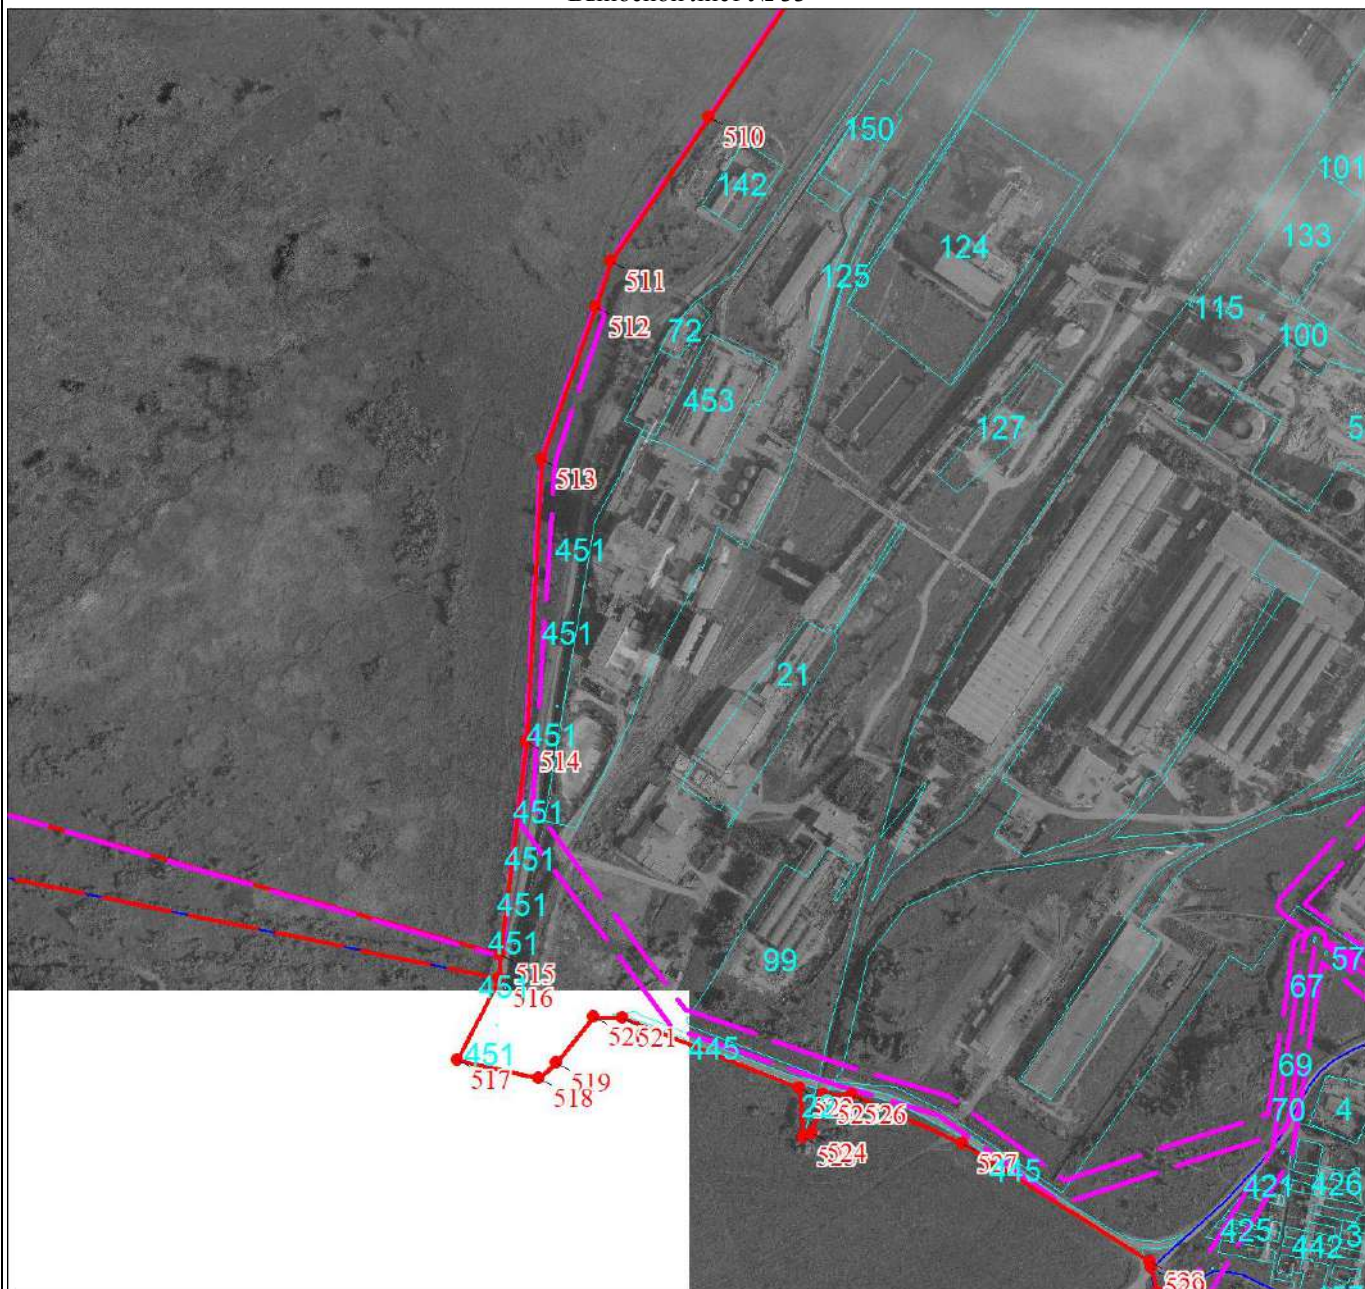


Масштаб 1:10000

Используемые условные знаки и обозначения:

Условные обозначения представлены на обзорной схеме границ объекта

План границ объекта

Выносной лист № 34

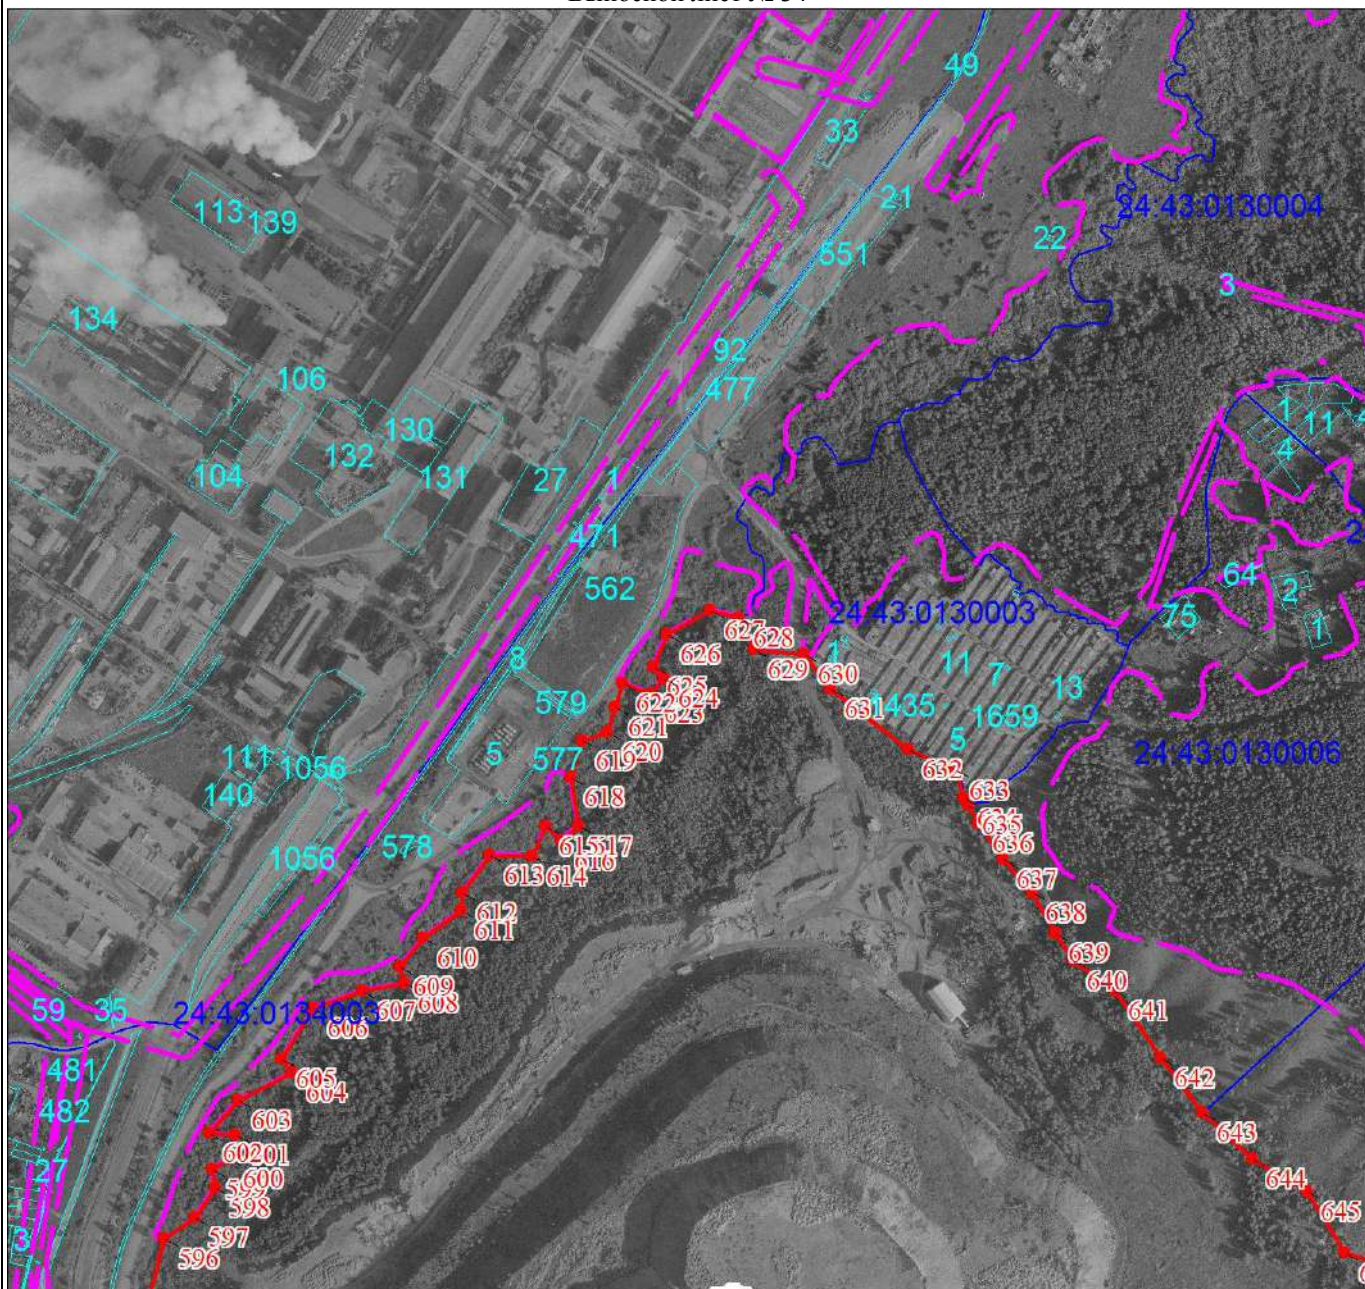


Масштаб 1:10000

Используемые условные знаки и обозначения:

Условные обозначения представлены на обзорной схеме границ объекта

План границ объекта

Выносной лист № 35

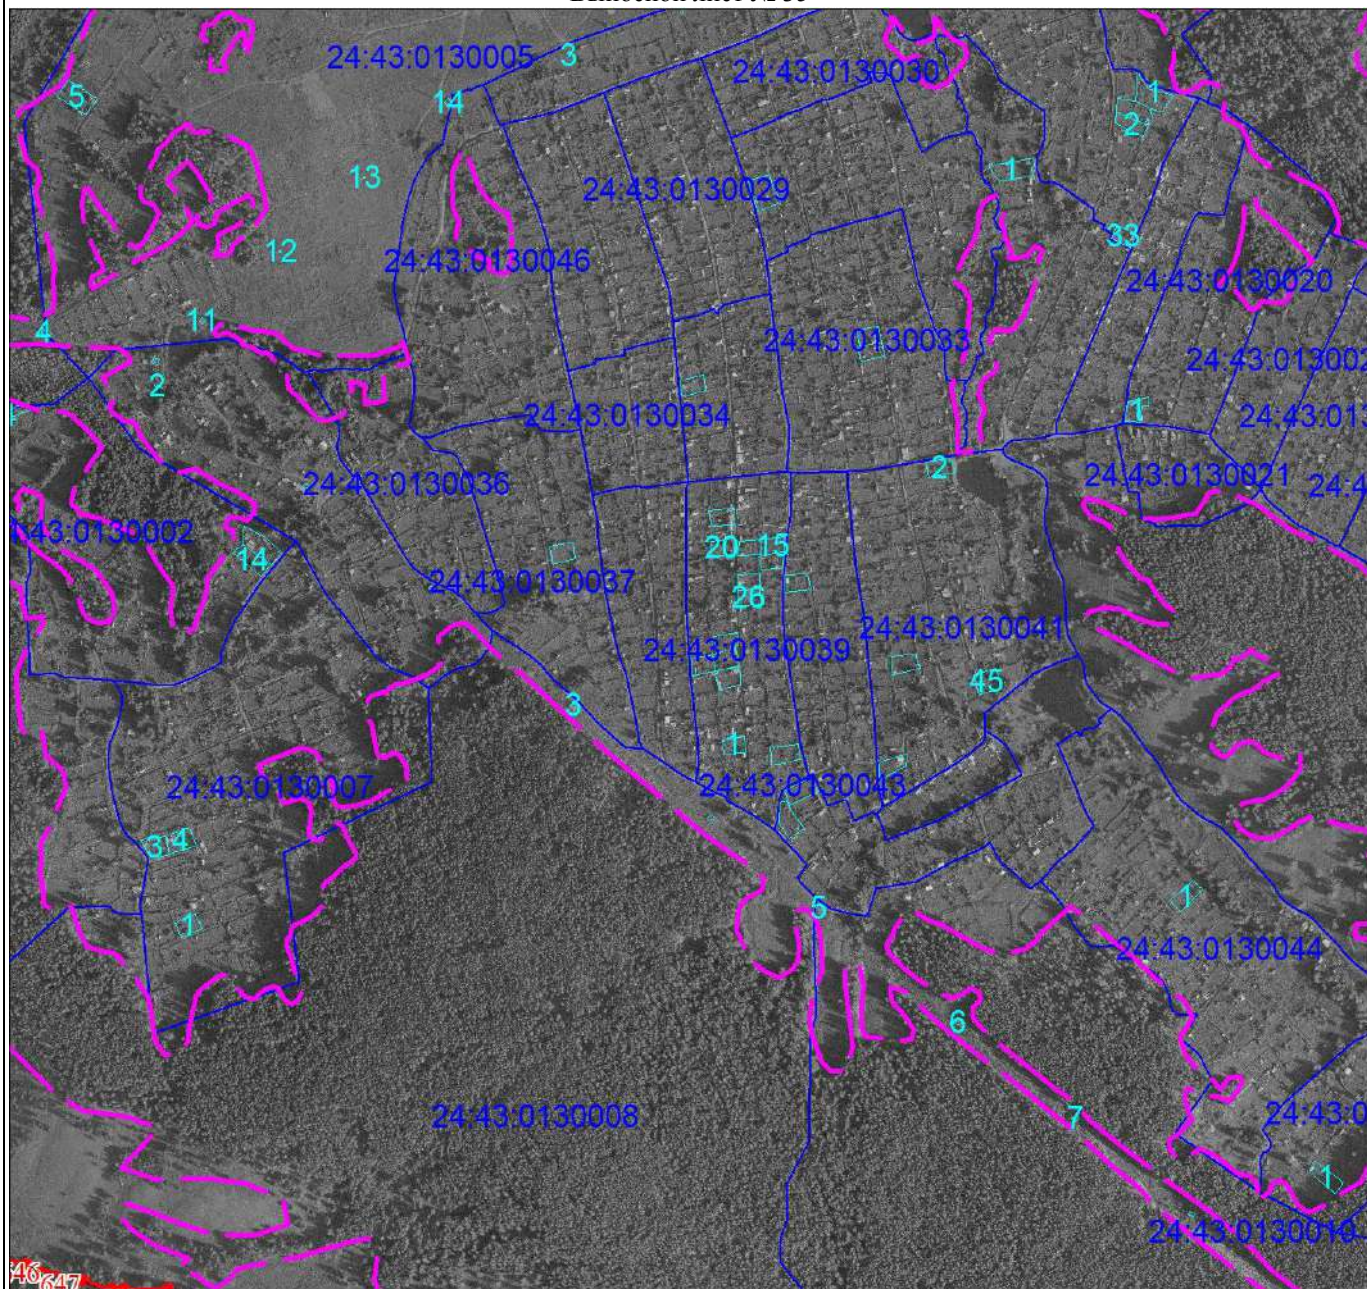


Масштаб 1:10000

Используемые условные знаки и обозначения:

Условные обозначения представлены на обзорной схеме границ объекта

План границ объекта

Выносной лист № 36

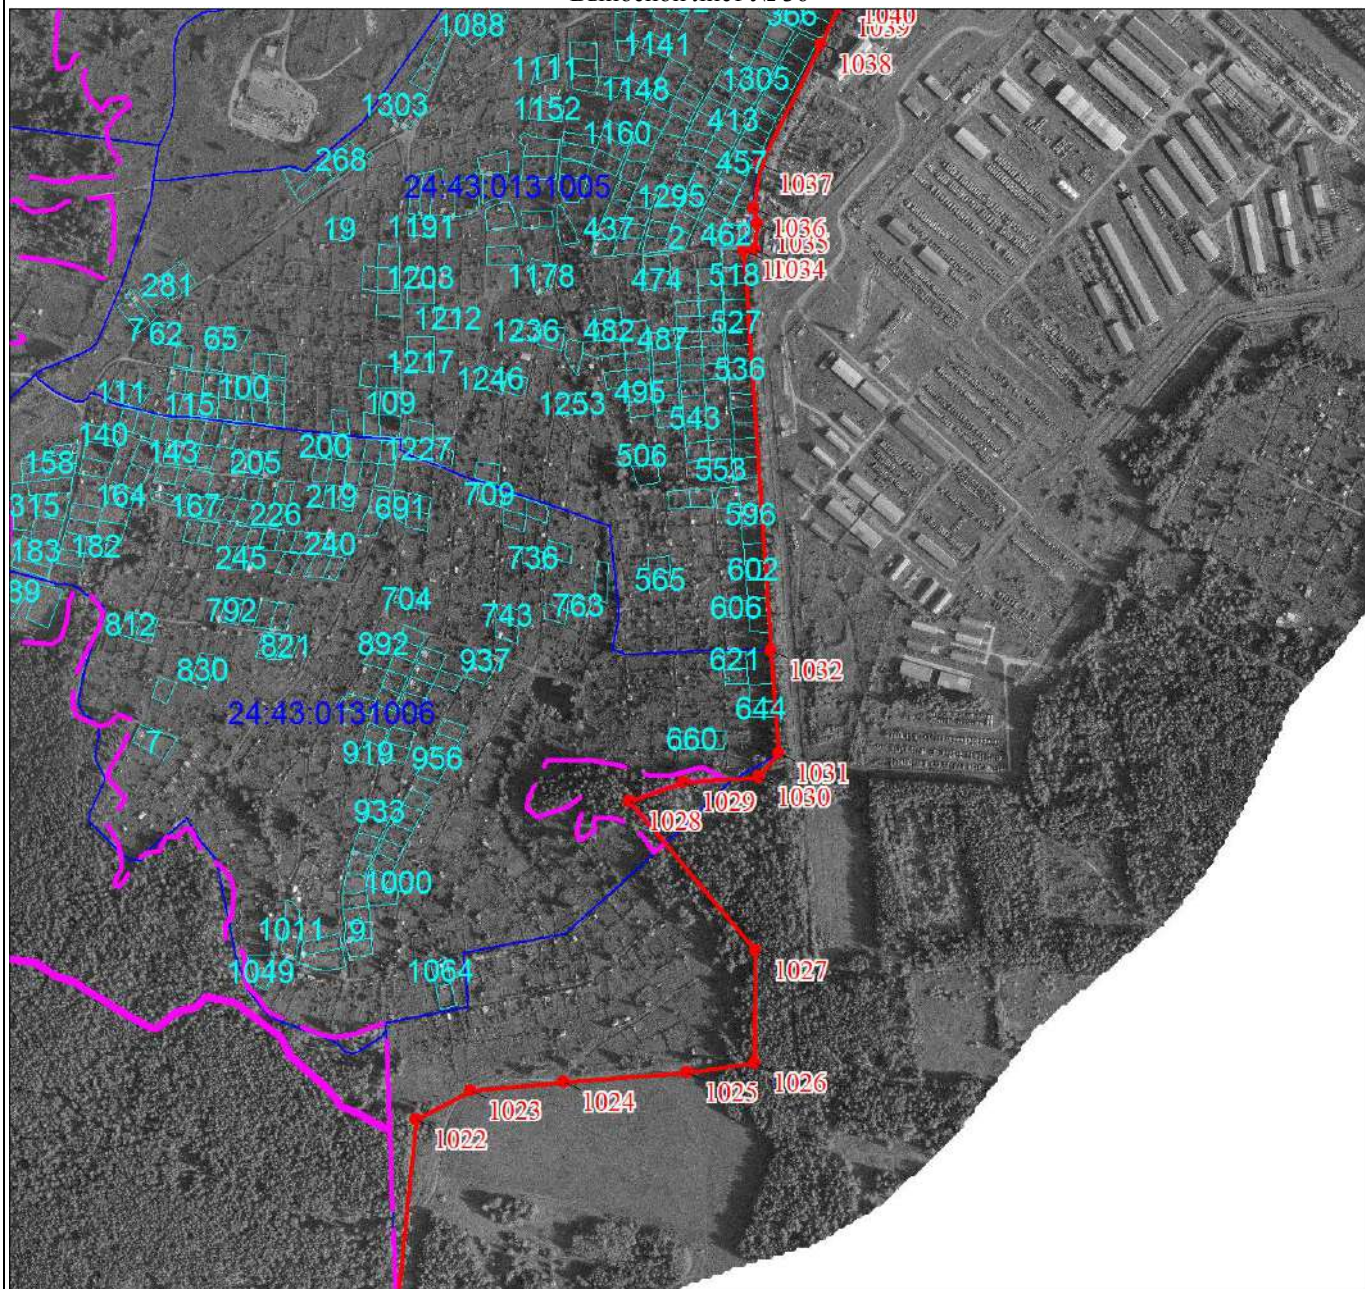


Масштаб 1:10000

Используемые условные знаки и обозначения:

Условные обозначения представлены на обзорной схеме границ объекта

План границ объекта

Выносной лист № 37

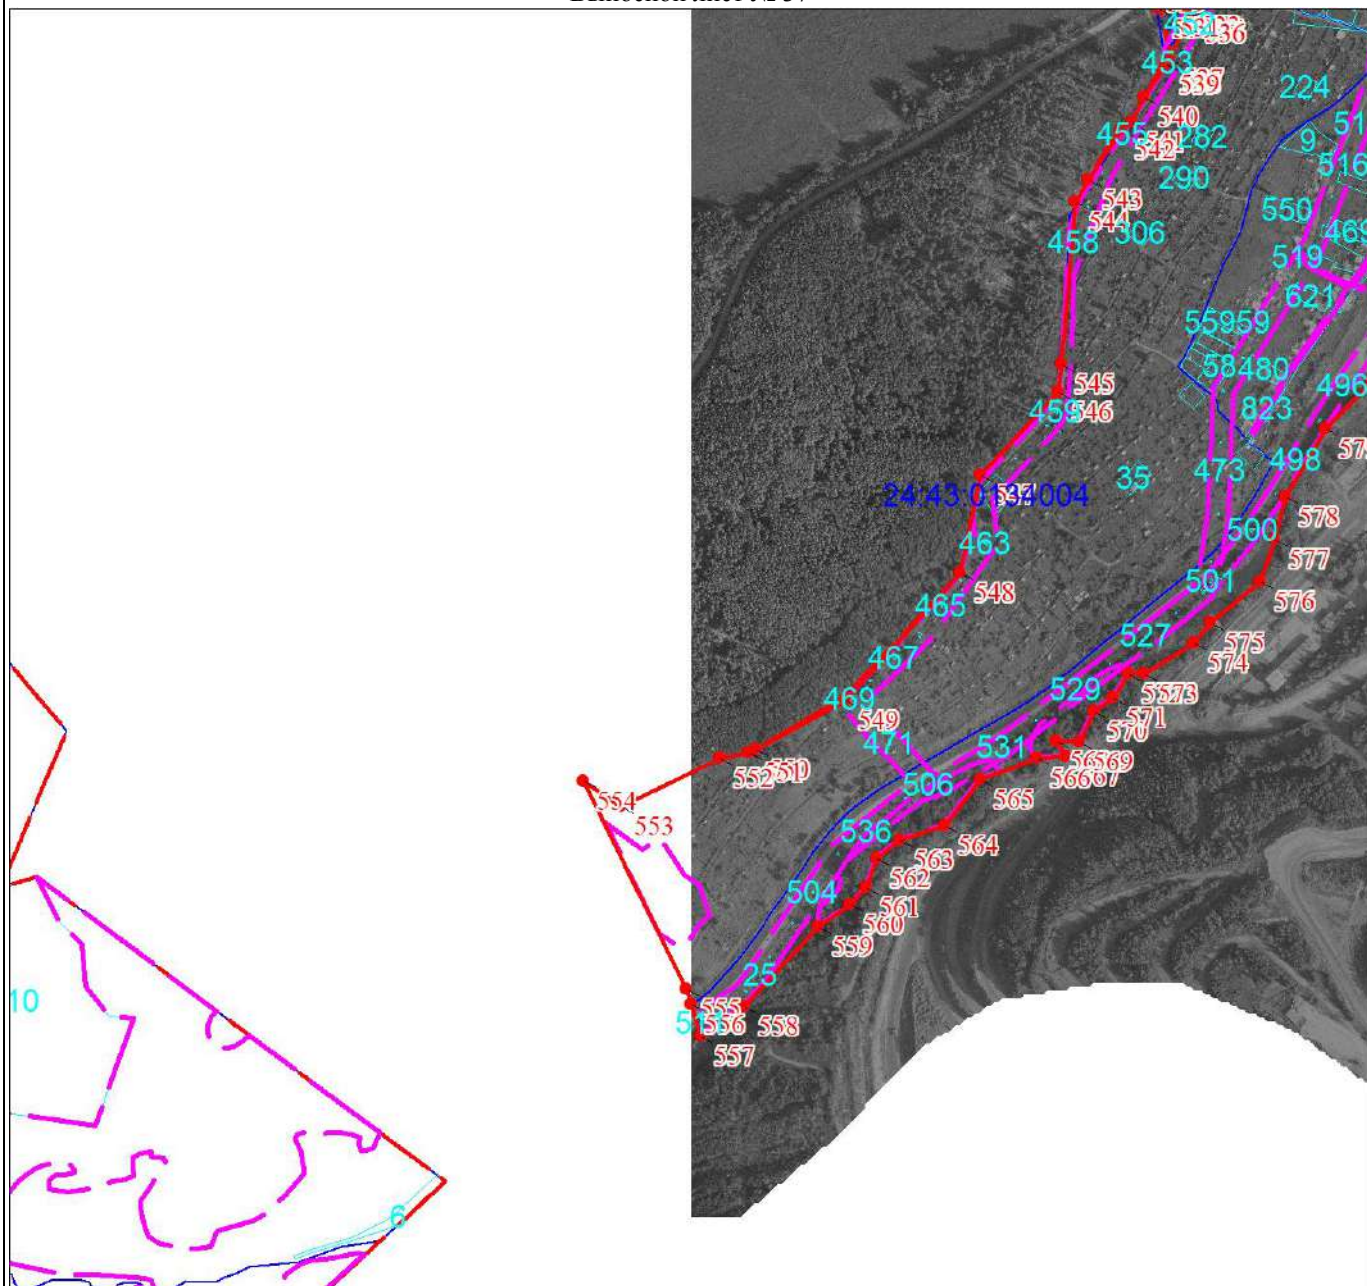


Масштаб 1:10000

Используемые условные знаки и обозначения:

Условные обозначения представлены на обзорной схеме границ объекта

План границ объекта


Выносной лист № 38

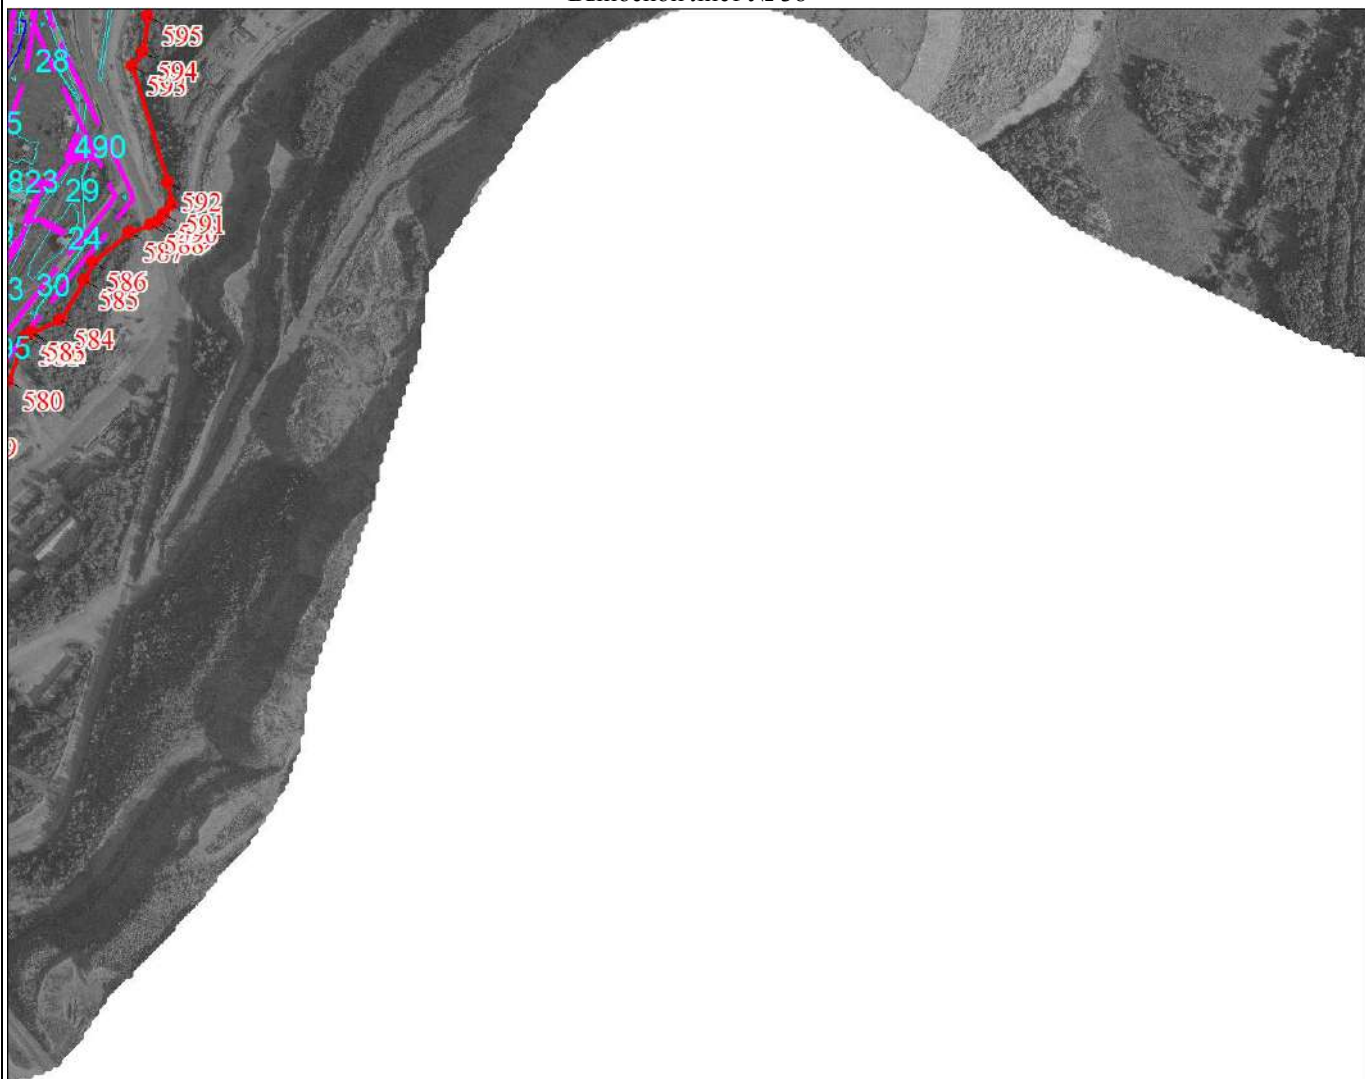

Масштаб 1:10000

Используемые условные знаки и обозначения:


Условные обозначения представлены на обзорной схеме границ объекта

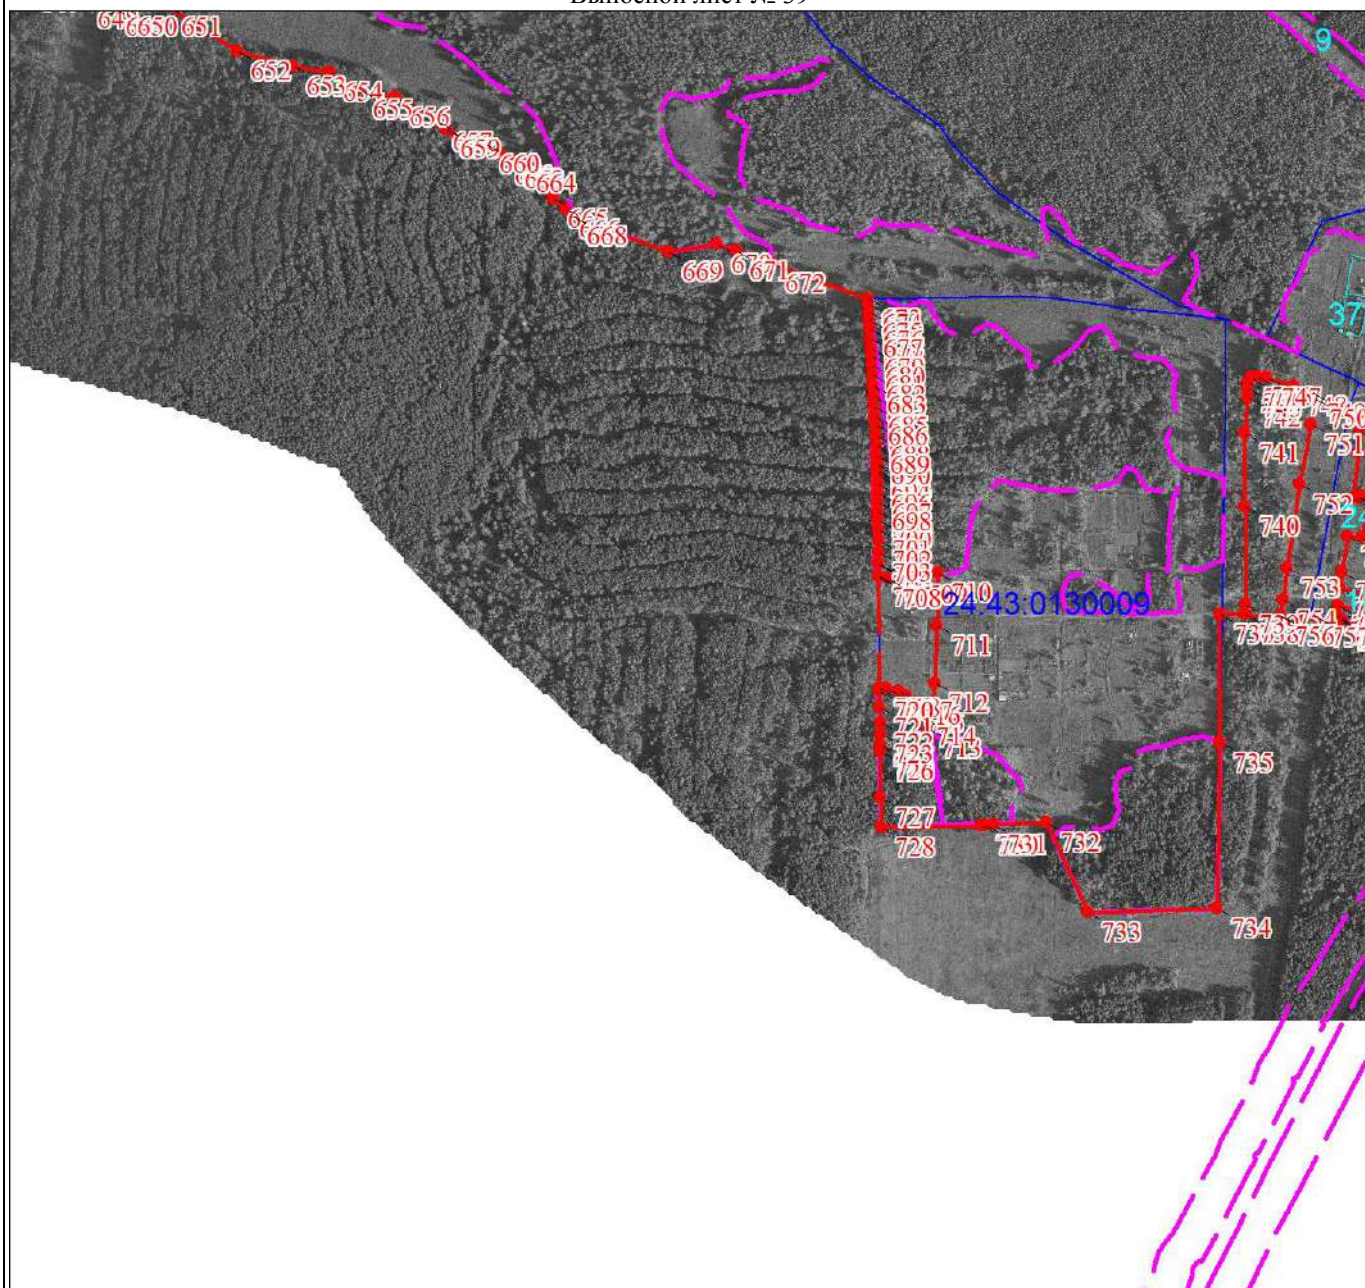

Условные обозначения представлены на обзорной схеме границ объекта

План границ объекта

Выносной лист № 40

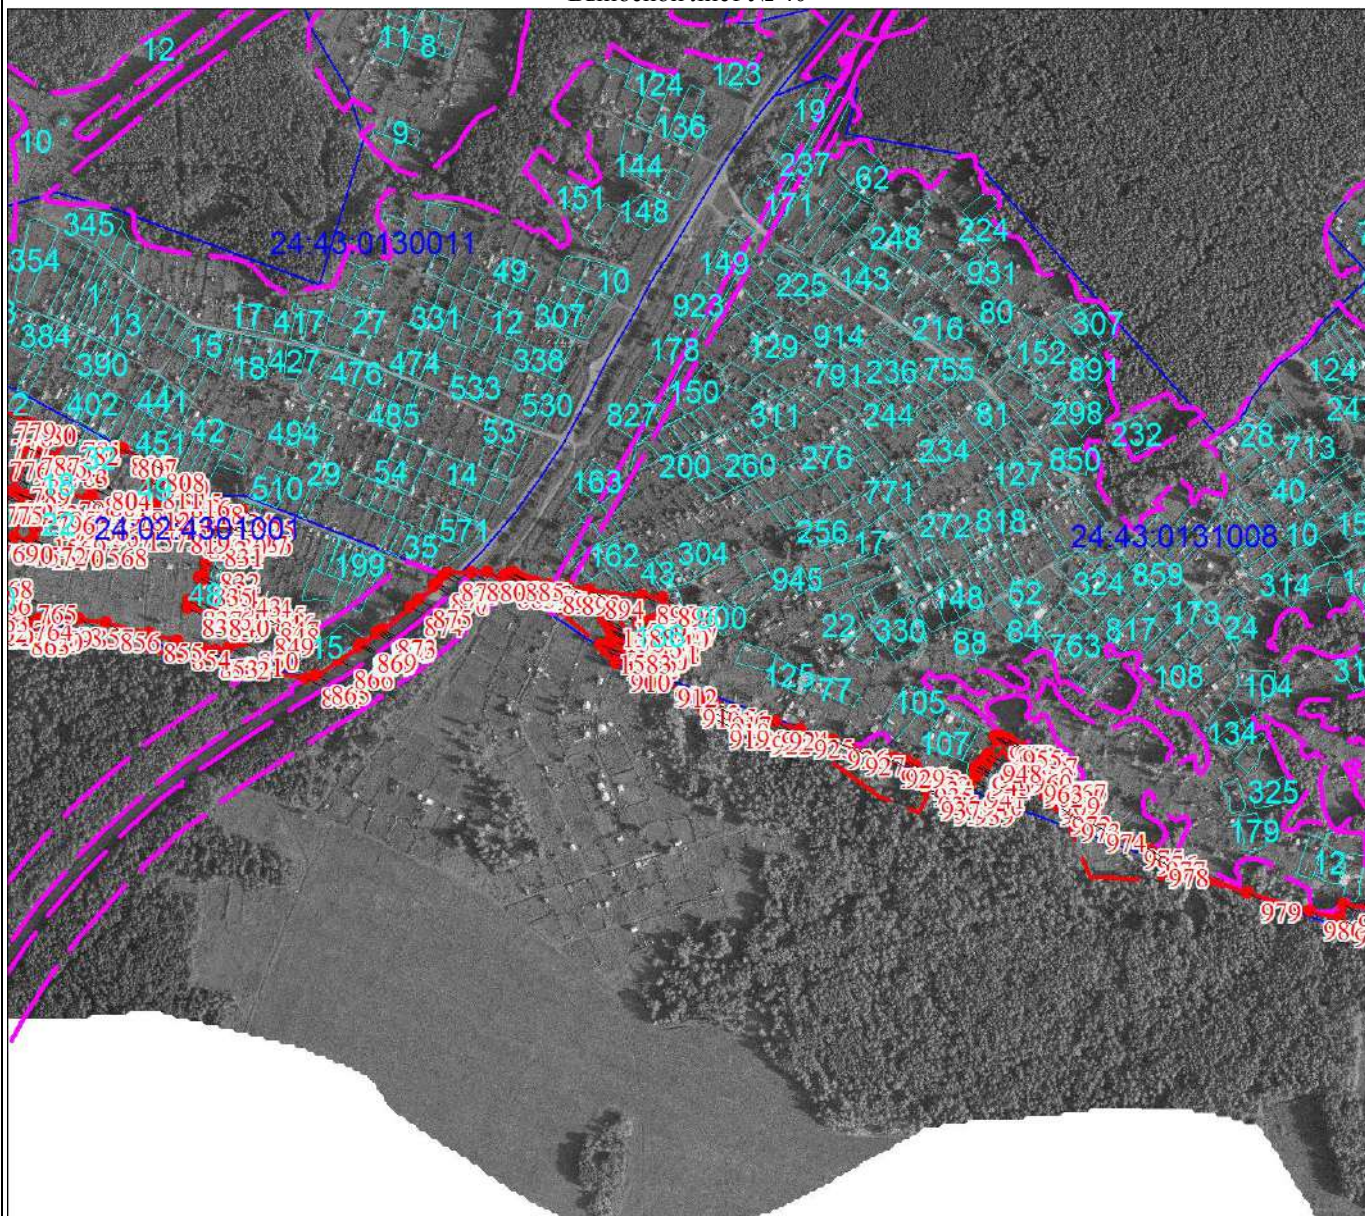


Масштаб 1:10000

Используемые условные знаки и обозначения:

Условные обозначения представлены на обзорной схеме границ объекта

План границ объекта

Выносной лист № 41

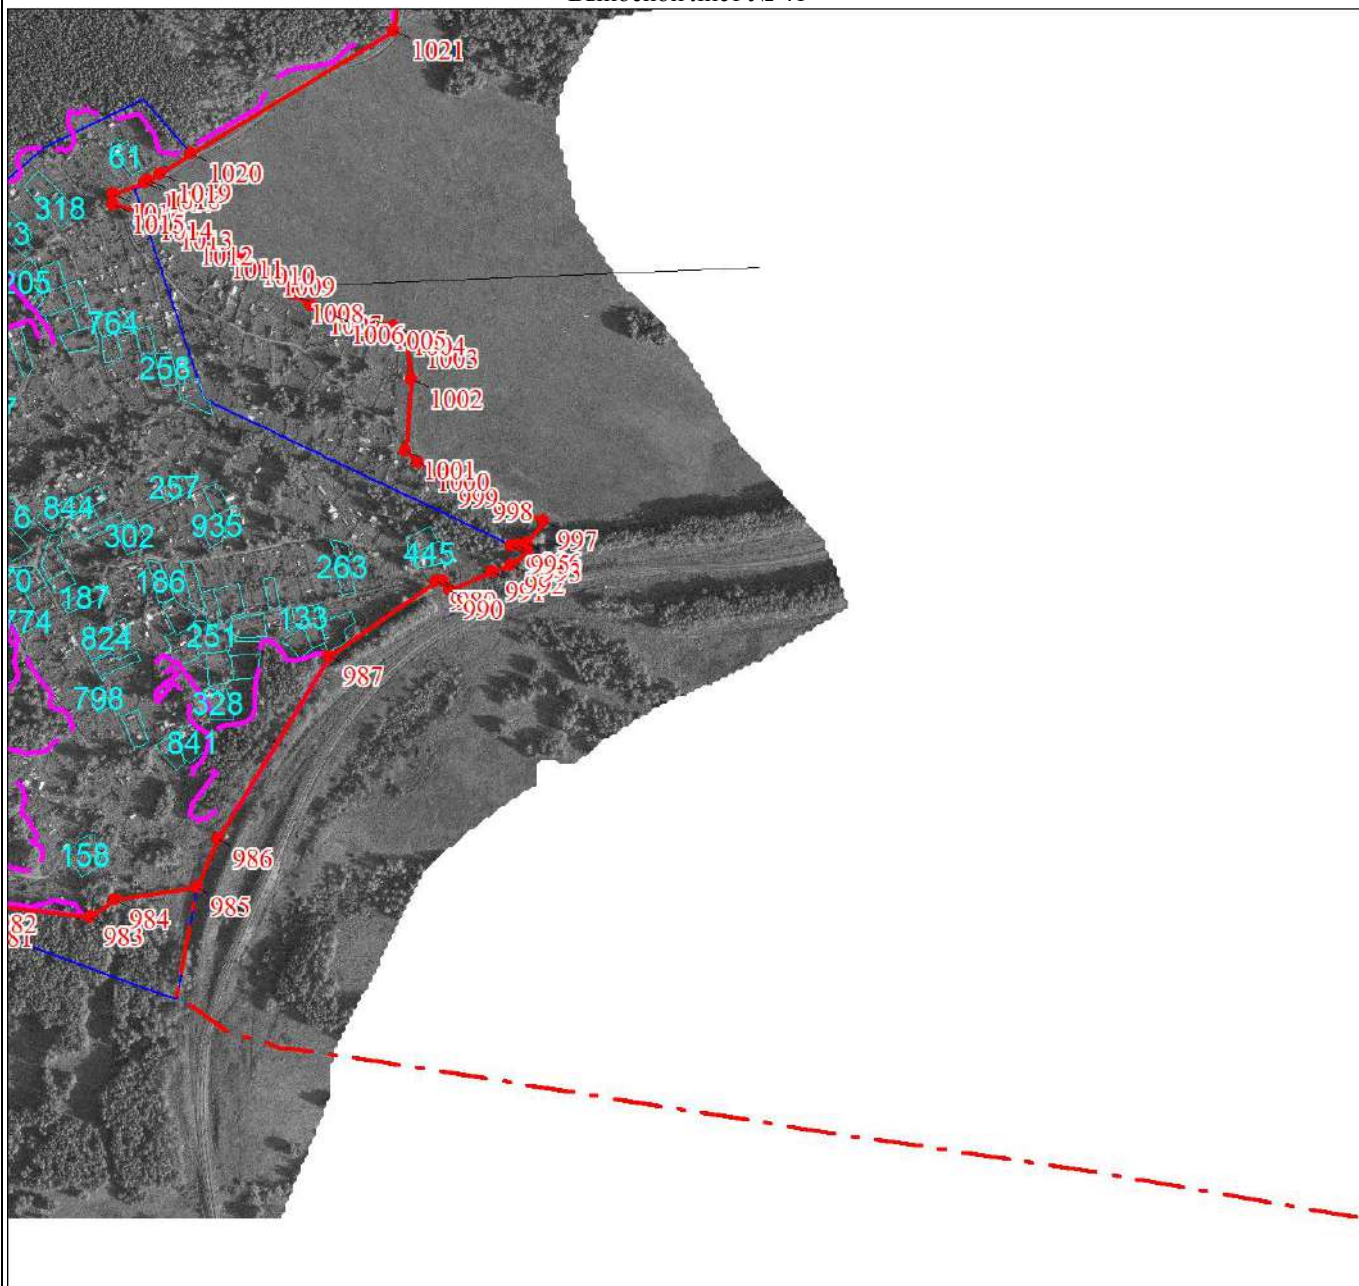

Масштаб 1:10000

Используемые условные знаки и обозначения:

Условные обозначения представлены на обзорной схеме границ объекта

ГРАФИЧЕСКОЕ ОПИСАНИЕ

местоположения границ населенных пунктов, территориальных зон, особо охраняемых природных территорий, зон с особыми условиями использования территории

Граница населенного пункта городского поселка Мазульский городского округа город Ачинск, Красноярского края

(наименование объекта, местоположение границ которого описано (далее - объект))

Раздел 1

Сведения об объекте		
№ п/п	Характеристики объекта	Описание характеристик
1	2	3
1	Местоположение объекта	Красноярский край, город Ачинск г.о., Мазульский гп.
2	Площадь объекта $\pm$ величина погрешности определения площади ($P \pm \Delta P$), м ²	13073192 $\pm$ 12655
3	Иные характеристики объекта	-

Раздел 2

Сведения о местоположении границ объекта					
1. Система координат МСК-166					
2. Сведения о характерных точках границ объекта					
Обозначение характерных точек границ	Координаты, м		Метод определения координат характерной точки	Средняя квадратическая погрешность положения характерной точки (Mt), м	Описание обозначения точки на местности (при наличии)
	X	Y			
1	2	3	4	5	6
-	-	-	-	-	-
3. Сведения о характерных точках части (частей) границы объекта					
Обозначение характерных точек части границы	Координаты, м		Метод определения координат характерной точки	Средняя квадратическая погрешность положения характерной точки (Mt), м	Описание обозначения точки на местности (при наличии)
	X	Y			
1	2	3	4	5	6
-	-	-	-	-	-

Раздел 3

Сведения о местоположении измененных (уточненных) границ объекта							
1. Система координат МСК-166							
2. Сведения о характерных точках границ объекта							
Обозначение характерных точек границ	Существующие координаты, м		Измененные (уточненные) координаты, м		Метод определения координат характерной точки	Средняя квадратическая погрешность положения характерной точки (Mt), м	Описание обозначения точки на местности (при наличии)
	X	Y	X	Y			
1	2	3	4	5	6	7	8
1	-	-	693077.19	128284.56	Картометрический метод	1	-
2	-	-	693059.43	128307.49	Картометрический метод	1	-
3	-	-	693059.43	128316.56	Картометрический метод	1	-
4	-	-	693070.93	128308.18	Картометрический метод	1	-
5	-	-	693092.48	128290.63	Картометрический метод	1	-
6	-	-	693090.80	128326.36	Картометрический метод	1	-
7	-	-	693077.03	128341.79	Картометрический метод	1	-
8	-	-	693081.99	128349.79	Картометрический метод	1	-

Сведения о местоположении измененных (уточненных) границ объекта							
1. Система координат МСК-166							
2. Сведения о характерных точках границ объекта							
Обозначение характерных точек границ	Существующие координаты, м		Измененные (уточненные) координаты, м		Метод определения координат характерной точки	Средняя квадратическа я погрешность положения характерной точки (Mt), м	Описание обозначения точки на местности (при наличии)
	X	Y	X	Y			
9	-	-	693066.42	128382.27	Картометрический метод	1	-
10	-	-	693030.74	128428.70	Картометрический метод	1	-
11	-	-	693023.96	128429.57	Картометрический метод	1	-
12	-	-	693021.26	128432.17	Картометрический метод	1	-
13	-	-	692997.34	128472.14	Картометрический метод	1	-
14	-	-	692689.67	128872.63	Картометрический метод	1	-
15	-	-	692584.62	129009.24	Картометрический метод	1	-
16	-	-	692584.77	129009.20	Картометрический метод	1	-
17	-	-	692569.52	129029.05	Картометрический метод	1	-
18	-	-	692209.77	129497.31	Картометрический метод	1	-
19	-	-	692094.66	129647.15	Картометрический метод	1	-
20	-	-	692092.85	129649.50	Картометрический метод	1	-
21	-	-	692321.86	129768.05	Картометрический метод	1	-
22	-	-	692573.53	129898.31	Картометрический метод	1	-
23	-	-	692230.41	131103.50	Картометрический метод	1	-
24	-	-	692229.88	131103.50	Картометрический метод	1	-
25	-	-	692225.07	131107.20	Картометрический метод	1	-
26	-	-	692208.80	131123.84	Картометрический метод	1	-
27	-	-	692197.71	131135.30	Картометрический метод	1	-
28	-	-	692191.42	131142.70	Картометрический метод	1	-
29	-	-	692186.61	131148.99	Картометрический метод	1	-
30	-	-	692183.28	131157.50	Картометрический метод	1	-
31	-	-	692181.06	131165.63	Картометрический метод	1	-
32	-	-	692181.06	131176.36	Картометрический метод	1	-
33	-	-	692181.81	131182.64	Картометрический метод	1	-
34	-	-	692183.66	131189.67	Картометрический метод	1	-
35	-	-	692189.20	131197.07	Картометрический метод	1	-
36	-	-	692194.74	131202.62	Картометрический метод	1	-
37	-	-	692199.92	131203.73	Картометрический метод	1	-
38	-	-	692201.87	131203.73	Картометрический метод	1	-
39	-	-	692081.70	131625.82	Картометрический метод	1	-
40	-	-	692050.13	131623.80	Картометрический метод	1	-
41	-	-	692224.75	130774.46	Картометрический метод	1	-
42	-	-	691686.27	130852.56	Картометрический метод	1	-
43	-	-	691326.07	130230.68	Картометрический метод	1	-
44	-	-	691133.99	130301.48	Картометрический метод	1	-
45	-	-	691130.16	130311.08	Картометрический метод	1	-
46	-	-	690933.10	130832.86	Картометрический метод	1	-
47	-	-	690678.91	131048.05	Картометрический метод	1	-
48	-	-	690505.47	130975.82	Картометрический метод	1	-
49	-	-	690471.22	130961.55	Картометрический метод	1	-
50	-	-	690485.32	131009.05	Картометрический метод	1	-
51	-	-	690082.13	131549.13	Картометрический метод	0.1	-
52	-	-	690031.75	131494.29	Картометрический метод	0.1	-
53	-	-	690013.28	131474.17	Картометрический метод	1	-

Сведения о местоположении измененных (уточненных) границ объекта							
1. Система координат МСК-166							
2. Сведения о характерных точках границ объекта							
Обозначение характерных точек границ	Существующие координаты, м		Измененные (уточненные) координаты, м		Метод определения координат характерной точки	Средняя квадратическа я погрешность положения характерной точки (Mt), м	Описание обозначения точки на местности (при наличии)
	X	Y	X	Y			
54	-	-	690002.87	131462.84	Картометрический метод	1	-
55	-	-	689831.08	131275.85	Картометрический метод	1	-
56	-	-	689822.19	131263.61	Картометрический метод	1	-
57	-	-	689734.45	131103.88	Картометрический метод	1	-
58	-	-	689688.89	131021.00	Картометрический метод	1	-
59	-	-	689656.21	130961.53	Картометрический метод	1	-
60	-	-	689575.34	130497.66	Картометрический метод	1	-
61	-	-	689566.02	130444.20	Картометрический метод	1	-
62	-	-	689563.73	130431.03	Картометрический метод	1	-
63	-	-	689451.72	130084.59	Картометрический метод	1	-
64	-	-	689350.95	129760.73	Картометрический метод	1	-
65	-	-	689301.76	129602.54	Картометрический метод	1	-
66	-	-	689294.61	129579.60	Картометрический метод	1	-
67	-	-	689223.25	129376.46	Картометрический метод	1	-
68	-	-	689202.19	129316.49	Картометрический метод	1	-
69	-	-	689049.42	128881.59	Картометрический метод	1	-
70	-	-	689047.41	128849.43	Картометрический метод	1	-
71	-	-	689045.13	128825.73	Картометрический метод	1	-
72	-	-	689031.53	128770.86	Картометрический метод	1	-
73	-	-	689042.73	128719.38	Картометрический метод	1	-
74	-	-	689142.78	128417.56	Картометрический метод	1	-
75	-	-	689155.13	128380.23	Картометрический метод	1	-
76	-	-	689183.32	128295.16	Картометрический метод	1	-
77	-	-	689245.27	128108.35	Картометрический метод	1	-
78	-	-	689245.28	128108.33	Картометрический метод	1	-
79	-	-	689245.29	128108.31	Картометрический метод	1	-
80	-	-	689264.24	128051.25	Картометрический метод	1	-
81	-	-	689289.70	127979.27	Картометрический метод	1	-
82	-	-	689399.80	127645.62	Картометрический метод	1	-
83	-	-	689427.49	127548.12	Картометрический метод	1	-
84	-	-	689440.22	127508.87	Картометрический метод	1	-
85	-	-	689476.74	127413.99	Картометрический метод	1	-
86	-	-	689538.66	127252.05	Картометрический метод	1	-
87	-	-	689543.20	127240.17	Картометрический метод	1	-
88	-	-	689591.47	127113.93	Картометрический метод	1	-
89	-	-	689662.11	126811.24	Картометрический метод	1	-
90	-	-	689694.03	126812.11	Картометрический метод	1	-
91	-	-	689694.02	126812.10	Картометрический метод	1	-
92	-	-	689982.85	126820.01	Картометрический метод	1	-
93	-	-	690008.18	126820.70	Картометрический метод	1	-
94	-	-	690008.21	126820.70	Картометрический метод	1	-
95	-	-	690432.36	126832.31	Картометрический метод	1	-
96	-	-	690507.49	126982.05	Картометрический метод	1	-
97	-	-	690621.71	127209.69	Картометрический метод	1	-
98	-	-	691106.98	127415.99	Картометрический метод	1	-

Сведения о местоположении измененных (уточненных) границ объекта							
1. Система координат МСК-166							
2. Сведения о характерных точках границ объекта							
Обозначение характерных точек границ	Существующие координаты, м		Измененные (уточненные) координаты, м		Метод определения координат характерной точки	Средняя квадратическая погрешность положения характерной точки (Mt), м	Описание обозначения точки на местности (при наличии)
	X	Y	X	Y			
99	-	-	691138.21	127590.21	Картометрический метод	1	-
100	-	-	691141.66	127609.48	Картометрический метод	1	-
101	-	-	691136.54	127604.58	Картометрический метод	1	-
102	-	-	691078.93	127549.94	Картометрический метод	1	-
103	-	-	691050.03	127522.71	Картометрический метод	1	-
104	-	-	691042.30	127506.19	Картометрический метод	1	-
105	-	-	691030.92	127493.67	Картометрический метод	1	-
106	-	-	691012.58	127479.31	Картометрический метод	1	-
107	-	-	690999.65	127471.46	Картометрический метод	1	-
108	-	-	690990.34	127467.40	Картометрический метод	1	-
109	-	-	690981.91	127460.79	Картометрический метод	1	-
110	-	-	690977.29	127447.63	Картометрический метод	1	-
111	-	-	690974.32	127435.63	Картометрический метод	1	-
112	-	-	690973.16	127423.61	Картометрический метод	1	-
113	-	-	690967.39	127415.67	Картометрический метод	1	-
114	-	-	690955.38	127417.36	Картометрический метод	1	-
115	-	-	690939.51	127422.67	Картометрический метод	1	-
116	-	-	690929.17	127429.52	Картометрический метод	1	-
117	-	-	690908.00	127431.96	Картометрический метод	1	-
118	-	-	690894.85	127431.43	Картометрический метод	1	-
119	-	-	690885.12	127424.04	Картометрический метод	1	-
120	-	-	690856.52	127424.16	Картометрический метод	1	-
121	-	-	690834.26	127426.92	Картометрический метод	1	-
122	-	-	690817.11	127426.70	Картометрический метод	1	-
123	-	-	690804.45	127431.86	Картометрический метод	1	-
124	-	-	690776.39	127436.91	Картометрический метод	1	-
125	-	-	690666.66	127338.21	Картометрический метод	1	-
126	-	-	690712.82	127438.44	Картометрический метод	1	-
127	-	-	690724.03	127463.99	Картометрический метод	1	-
128	-	-	690723.78	127455.72	Картометрический метод	0.1	-
129	-	-	690770.76	127455.57	Картометрический метод	0.1	-
130	-	-	690777.35	127455.75	Картометрический метод	1	-
131	-	-	690777.39	127445.73	Картометрический метод	0.03	-
132	-	-	690783.40	127445.73	Картометрический метод	0.03	-
133	-	-	690878.46	127446.18	Картометрический метод	0.03	-
134	-	-	690881.57	127440.84	Картометрический метод	0.03	-
135	-	-	690886.98	127446.60	Картометрический метод	0.03	-
136	-	-	690889.43	127450.95	Картометрический метод	0.03	-
137	-	-	690892.25	127461.87	Картометрический метод	0.03	-
138	-	-	690893.44	127473.72	Картометрический метод	0.03	-
139	-	-	690899.75	127471.95	Картометрический метод	0.1	-
140	-	-	690899.82	127469.00	Картометрический метод	0.1	-
141	-	-	690900.13	127462.72	Картометрический метод	0.1	-
142	-	-	690900.13	127460.10	Картометрический метод	0.1	-
143	-	-	690900.37	127457.46	Картометрический метод	0.1	-


Сведения о местоположении измененных (уточненных) границ объекта							
1. Система координат МСК-166							
2. Сведения о характерных точках границ объекта							
Обозначение характерных точек границ	Существующие координаты, м		Измененные (уточненные) координаты, м		Метод определения координат характерной точки	Средняя квадратическа я погрешность положения характерной точки (Mt), м	Описание обозначения точки на местности (при наличии)
	X	Y	X	Y			
144	-	-	690900.43	127448.03	Картометрический метод	0.1	-
145	-	-	690930.43	127448.22	Картометрический метод	0.1	-
146	-	-	690938.73	127448.82	Картометрический метод	0.1	-
147	-	-	690950.22	127449.52	Картометрический метод	0.1	-
148	-	-	690949.88	127474.55	Картометрический метод	0.1	-
149	-	-	690990.08	127474.78	Картометрический метод	0.1	-
150	-	-	690989.65	127498.20	Картометрический метод	1	-
151	-	-	690996.07	127498.17	Картометрический метод	0.03	-
152	-	-	691002.08	127498.41	Картометрический метод	0.03	-
153	-	-	691000.68	127533.69	Картометрический метод	0.03	-
154	-	-	691004.56	127576.29	Картометрический метод	0.03	-
155	-	-	691004.34	127581.13	Картометрический метод	1	-
156	-	-	691013.22	127581.53	Картометрический метод	0.3	-
157	-	-	691020.70	127581.57	Картометрический метод	0.3	-
158	-	-	691020.71	127581.44	Картометрический метод	0.3	-
159	-	-	691030.56	127581.97	Картометрический метод	0.3	-
160	-	-	691030.56	127582.10	Картометрический метод	0.3	-
161	-	-	691052.85	127583.66	Картометрический метод	0.3	-
162	-	-	691051.23	127617.59	Картометрический метод	1	-
163	-	-	691052.11	127617.66	Картометрический метод	1	-
164	-	-	691052.25	127647.66	Картометрический метод	1	-
165	-	-	691052.26	127672.41	Картометрический метод	1	-
166	-	-	691057.48	127671.76	Картометрический метод	1	-
167	-	-	691067.24	127672.65	Картометрический метод	1	-
168	-	-	691078.33	127677.53	Картометрический метод	1	-
169	-	-	691081.58	127679.54	Картометрический метод	1	-
170	-	-	691085.82	127659.86	Картометрический метод	1	-
171	-	-	691099.82	127672.98	Картометрический метод	0.03	-
172	-	-	691120.40	127689.24	Картометрический метод	0.03	-
173	-	-	691123.96	127693.92	Картометрический метод	0.03	-
174	-	-	691125.59	127698.75	Картометрический метод	0.03	-
175	-	-	691128.12	127717.44	Картометрический метод	0.03	-
176	-	-	691133.98	127810.75	Картометрический метод	1	-
177	-	-	691135.74	127871.58	Картометрический метод	0.03	-
178	-	-	691135.41	127918.35	Картометрический метод	0.03	-
179	-	-	691134.33	127947.18	Картометрический метод	0.03	-
180	-	-	691133.81	127953.18	Картометрический метод	1	-
181	-	-	691138.21	127952.99	Картометрический метод	1	-
182	-	-	691146.20	127946.33	Картометрический метод	1	-
183	-	-	691151.50	127940.99	Картометрический метод	1	-
184	-	-	691147.79	127959.96	Картометрический метод	1	-
185	-	-	691209.22	127952.59	Картометрический метод	1	-
186	-	-	691210.51	127954.32	Картометрический метод	1	-
187	-	-	691220.27	127955.65	Картометрический метод	1	-
188	-	-	691226.61	127955.65	Картометрический метод	1	-

Сведения о местоположении измененных (уточненных) границ объекта							
1. Система координат МСК-166							
2. Сведения о характерных точках границ объекта							
Обозначение характерных точек границ	Существующие координаты, м		Измененные (уточненные) координаты, м		Метод определения координат характерной точки	Средняя квадратическая погрешность положения характерной точки (Mt), м	Описание обозначения точки на местности (при наличии)
	X	Y	X	Y			
189	-	-	691226.82	127950.49	Картометрический метод	1	-
190	-	-	691241.20	127948.76	Картометрический метод	1	-
191	-	-	691300.14	127941.67	Картометрический метод	1	-
192	-	-	691480.33	127920.02	Картометрический метод	1	-
193	-	-	691480.33	127920.00	Картометрический метод	0.1	-
194	-	-	691518.31	127915.44	Картометрический метод	0.1	-
195	-	-	691532.17	127913.76	Картометрический метод	1	-
196	-	-	691416.53	127586.39	Картометрический метод	1	-
197	-	-	691416.85	127522.56	Картометрический метод	1	-
198	-	-	691418.55	127513.85	Картометрический метод	1	-
199	-	-	691421.65	127484.57	Картометрический метод	1	-
200	-	-	691422.98	127438.88	Картометрический метод	1	-
201	-	-	691417.67	127359.03	Картометрический метод	1	-
202	-	-	691418.88	127117.45	Картометрический метод	1	-
203	-	-	691422.54	127096.00	Картометрический метод	1	-
204	-	-	691422.99	127083.13	Картометрический метод	1	-
205	-	-	691419.14	127066.07	Картометрический метод	1	-
206	-	-	691419.20	127054.84	Картометрический метод	1	-
207	-	-	691411.55	127044.72	Картометрический метод	1	-
208	-	-	691407.02	127032.12	Картометрический метод	1	-
209	-	-	691368.87	126971.80	Картометрический метод	1	-
210	-	-	691322.74	126906.59	Картометрический метод	1	-
211	-	-	691287.69	126860.90	Картометрический метод	1	-
212	-	-	691281.42	126852.80	Картометрический метод	1	-
213	-	-	691543.73	126623.20	Картометрический метод	1	-
214	-	-	691585.51	126640.15	Картометрический метод	1	-
215	-	-	691603.08	126651.53	Картометрический метод	1	-
216	-	-	691632.35	126670.17	Картометрический метод	1	-
217	-	-	691651.42	126680.37	Картометрический метод	1	-
218	-	-	691672.72	126689.24	Картометрический метод	1	-
219	-	-	691693.12	126695.01	Картометрический метод	1	-
220	-	-	691709.09	126696.34	Картометрический метод	1	-
221	-	-	691724.55	126696.53	Картометрический метод	1	-
222	-	-	691768.36	126714.30	Картометрический метод	1	-
223	-	-	691869.11	126695.12	Картометрический метод	1	-
224	-	-	692148.84	126780.80	Картометрический метод	1	-
225	-	-	692216.94	126795.14	Картометрический метод	1	-
226	-	-	692242.08	126805.19	Картометрический метод	1	-
227	-	-	692268.71	126813.33	Картометрический метод	1	-
228	-	-	692327.89	126829.61	Картометрический метод	1	-
229	-	-	692371.53	126837.00	Картометрический метод	1	-
230	-	-	692424.78	126843.66	Картометрический метод	1	-
231	-	-	692469.16	126852.54	Картометрический метод	1	-
232	-	-	692508.38	126864.37	Картометрический метод	1	-
233	-	-	692531.82	126873.90	Картометрический метод	1	-

Сведения о местоположении измененных (уточненных) границ объекта							
1. Система координат МСК-166							
2. Сведения о характерных точках границ объекта							
Обозначение характерных точек границ	Существующие координаты, м		Измененные (уточненные) координаты, м		Метод определения координат характерной точки	Средняя квадратическая погрешность положения характерной точки (Mt), м	Описание обозначения точки на местности (при наличии)
	X	Y	X	Y			
234	-	-	692626.43	126976.92	Картометрический метод	1	-
235	-	-	692659.47	127012.89	Картометрический метод	1	-
236	-	-	692993.03	127376.10	Картометрический метод	1	-
237	-	-	693222.95	127757.22	Картометрический метод	1	-
238	-	-	693215.00	128056.06	Картометрический метод	1	-
239	-	-	693212.56	128064.14	Картометрический метод	1	-
240	-	-	693185.18	128125.53	Картометрический метод	1	-
241	-	-	693129.70	128211.33	Картометрический метод	1	-
1	-	-	693077.19	128284.56	Картометрический метод	1	-
3. Сведения о характерных точках части (частей) границы объекта							
Обозначение характерных точек части границы	Существующие координаты, м		Измененные (уточненные) координаты, м		Метод определения координат характерной точки	Средняя квадратическая погрешность положения характерной точки (Mt), м	Описание обозначения точки на местности (при наличии)
	X	Y	X	Y			
1	2	3	4	5	6	7	8
-	-	-	-	-	-	-	-


План границ объекта

Обзорная схема границ объекта

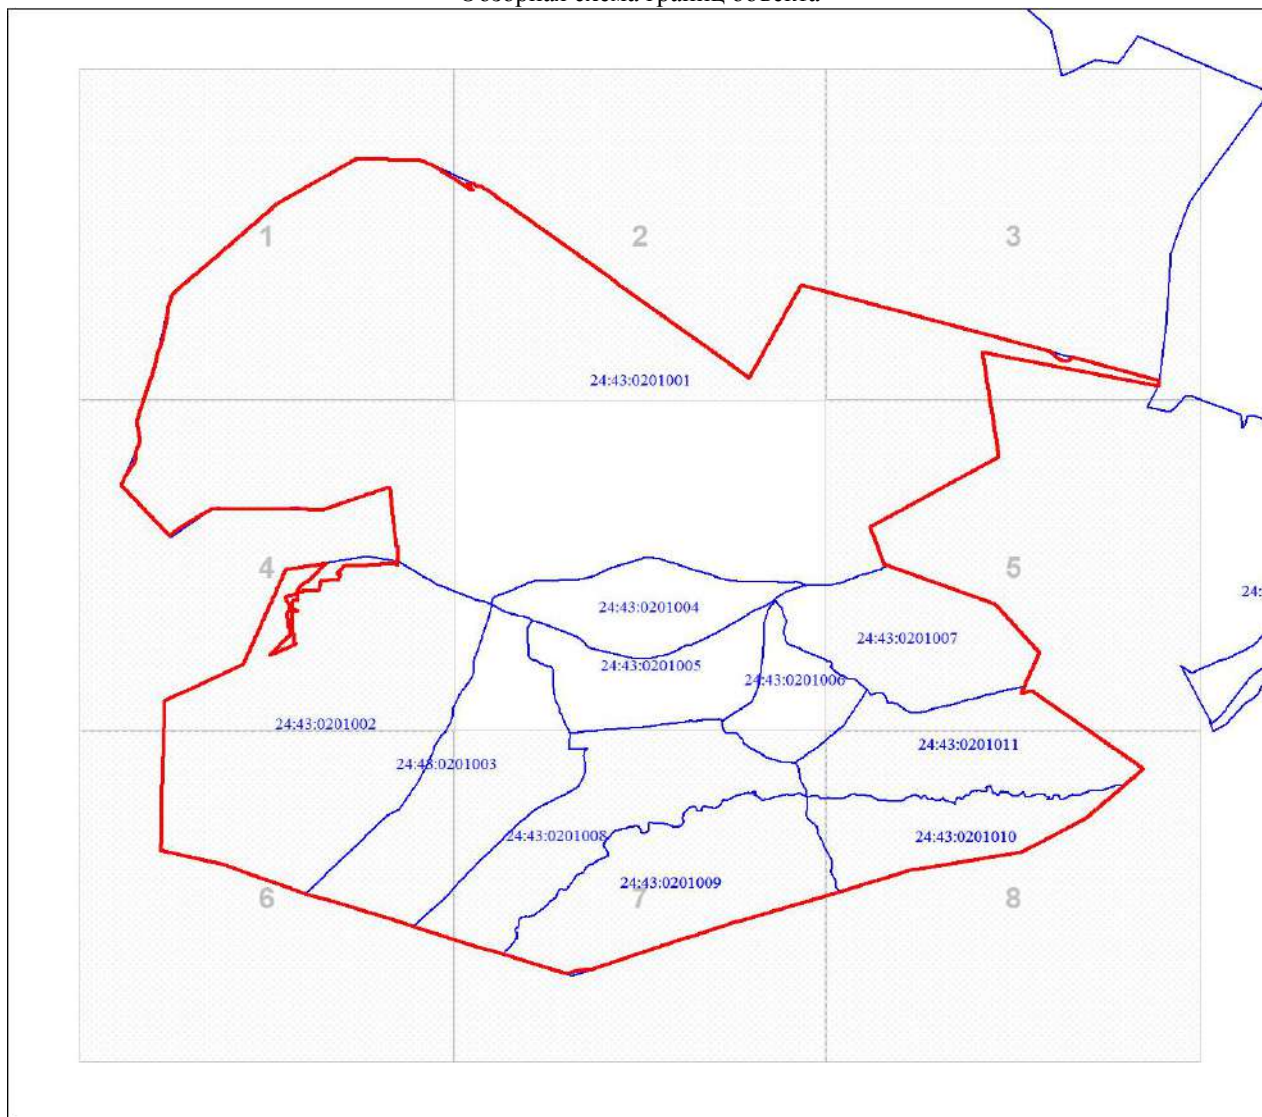

Масштаб 1:35843

Используемые условные знаки и обозначения:

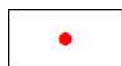

Характерная точка границы объекта



Надписи номеров характерных точек границы объекта



Граница объекта




Существующая часть границы, имеющиеся в ЕГРН сведения о которой достаточны для определения ее местоположения



Надписи кадастрового номера земельного участка




Граница кадастрового квартала

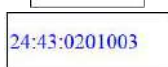

Обозначение кадастрового квартала

План границ объекта

Выносной лист № 1

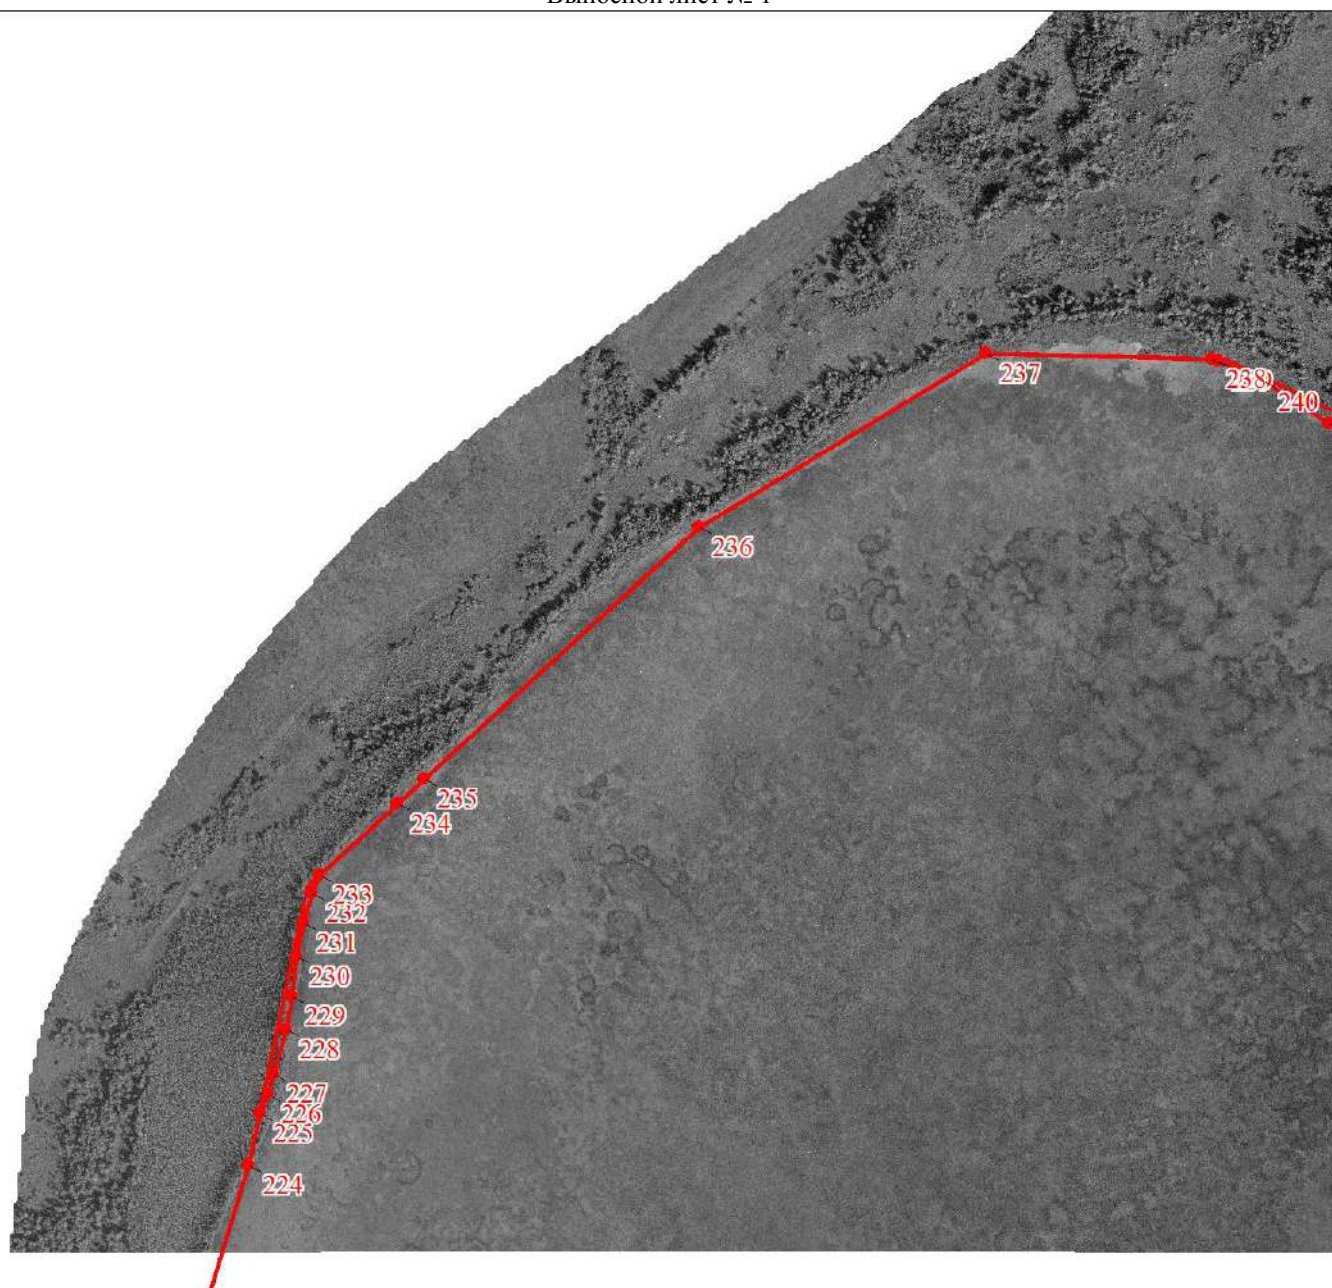


Масштаб 1:10000

Используемые условные знаки и обозначения:

Условные обозначения представлены на обзорной схеме границ объекта

План границ объекта

Выносной лист № 2

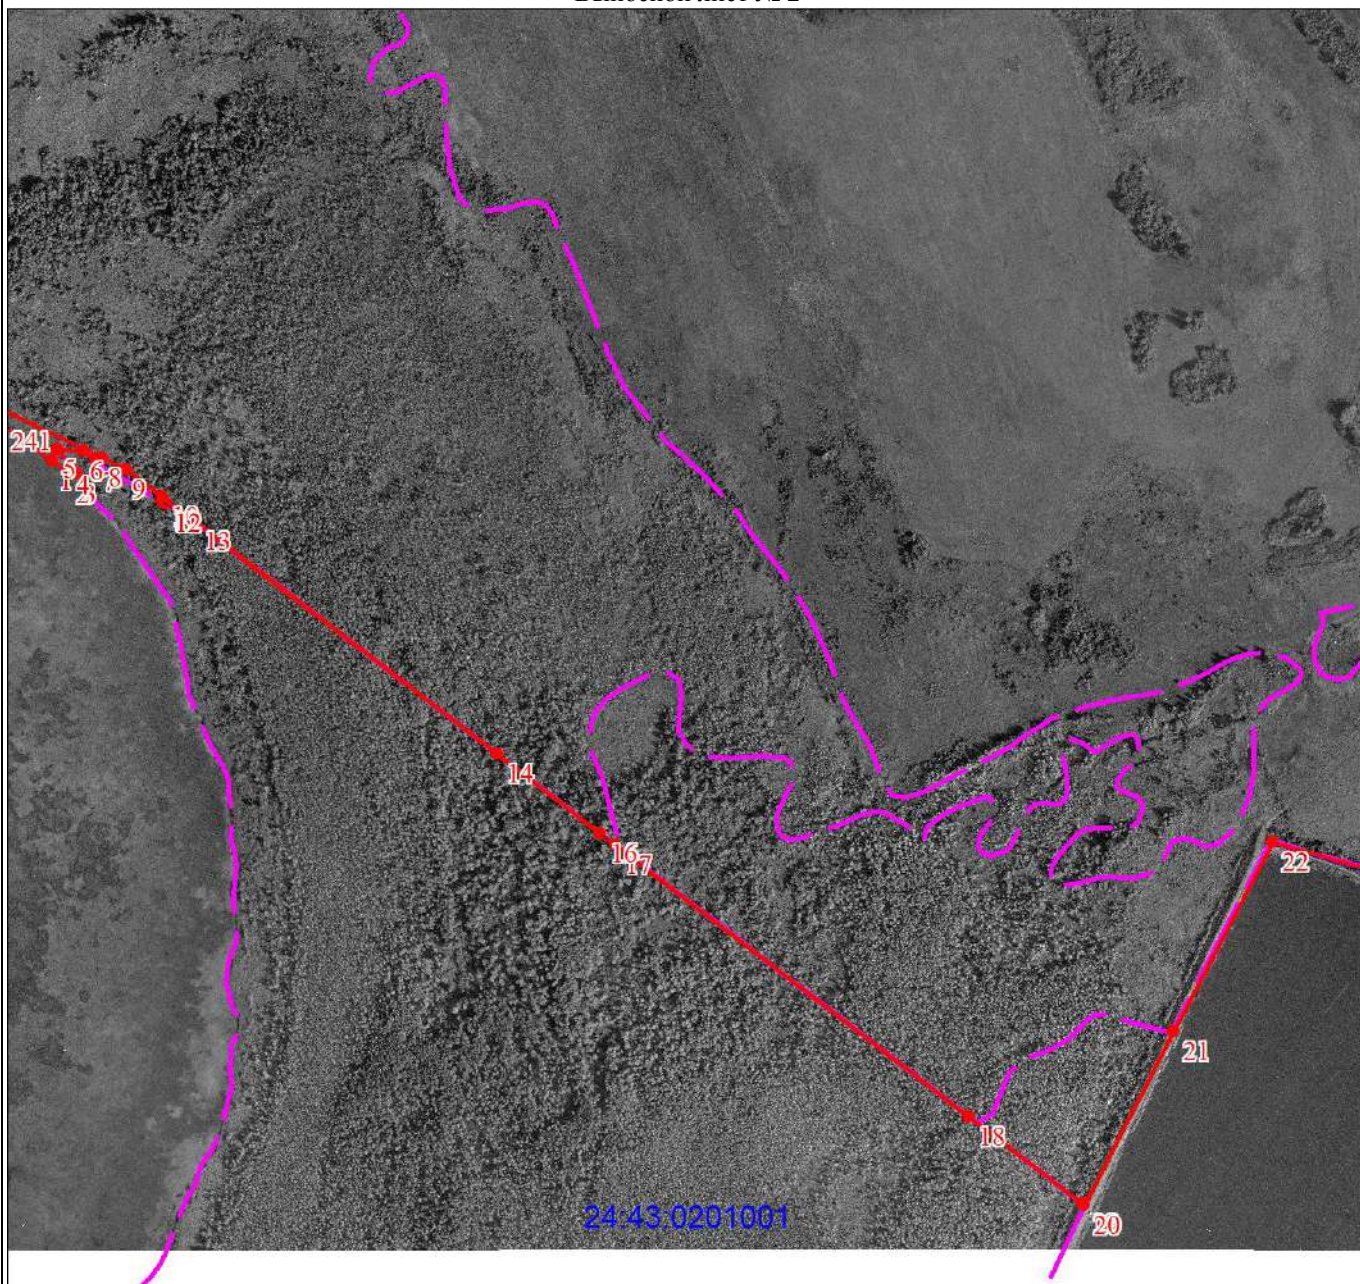


Масштаб 1:10000

Используемые условные знаки и обозначения:

Условные обозначения представлены на обзорной схеме границ объекта

План границ объекта

Выносной лист № 3

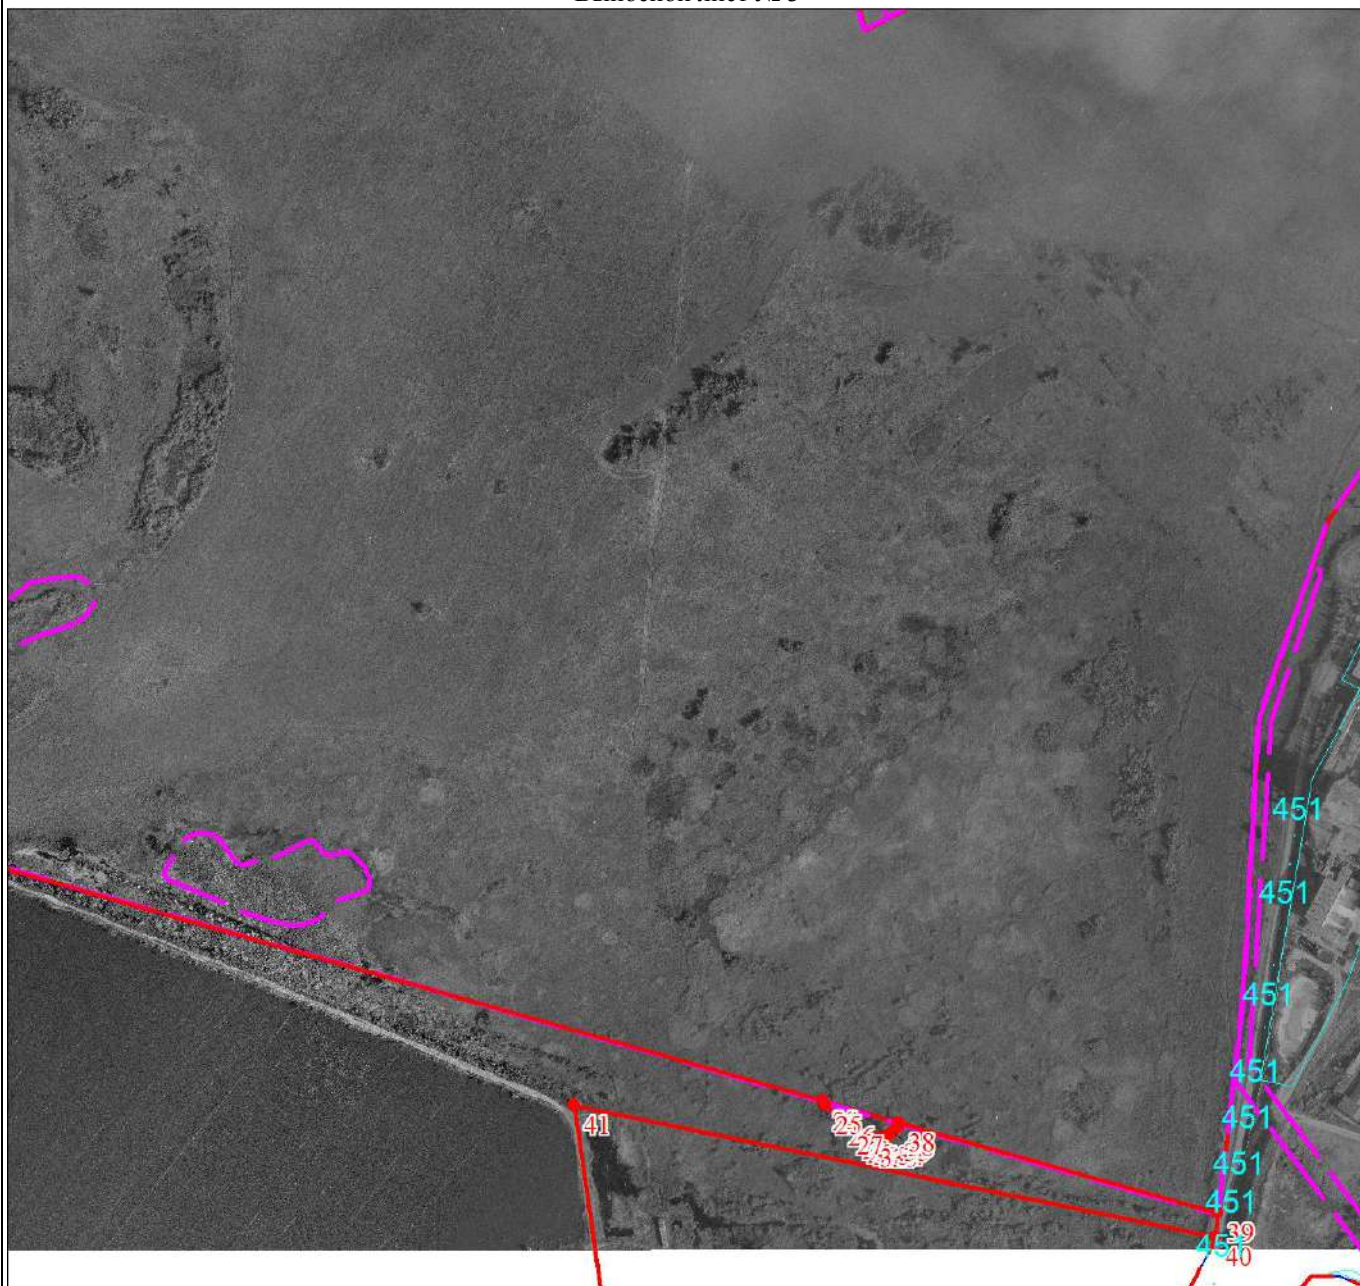


Масштаб 1:10000

Используемые условные знаки и обозначения:

Условные обозначения представлены на обзорной схеме границ объекта

План границ объекта

Выносной лист № 4

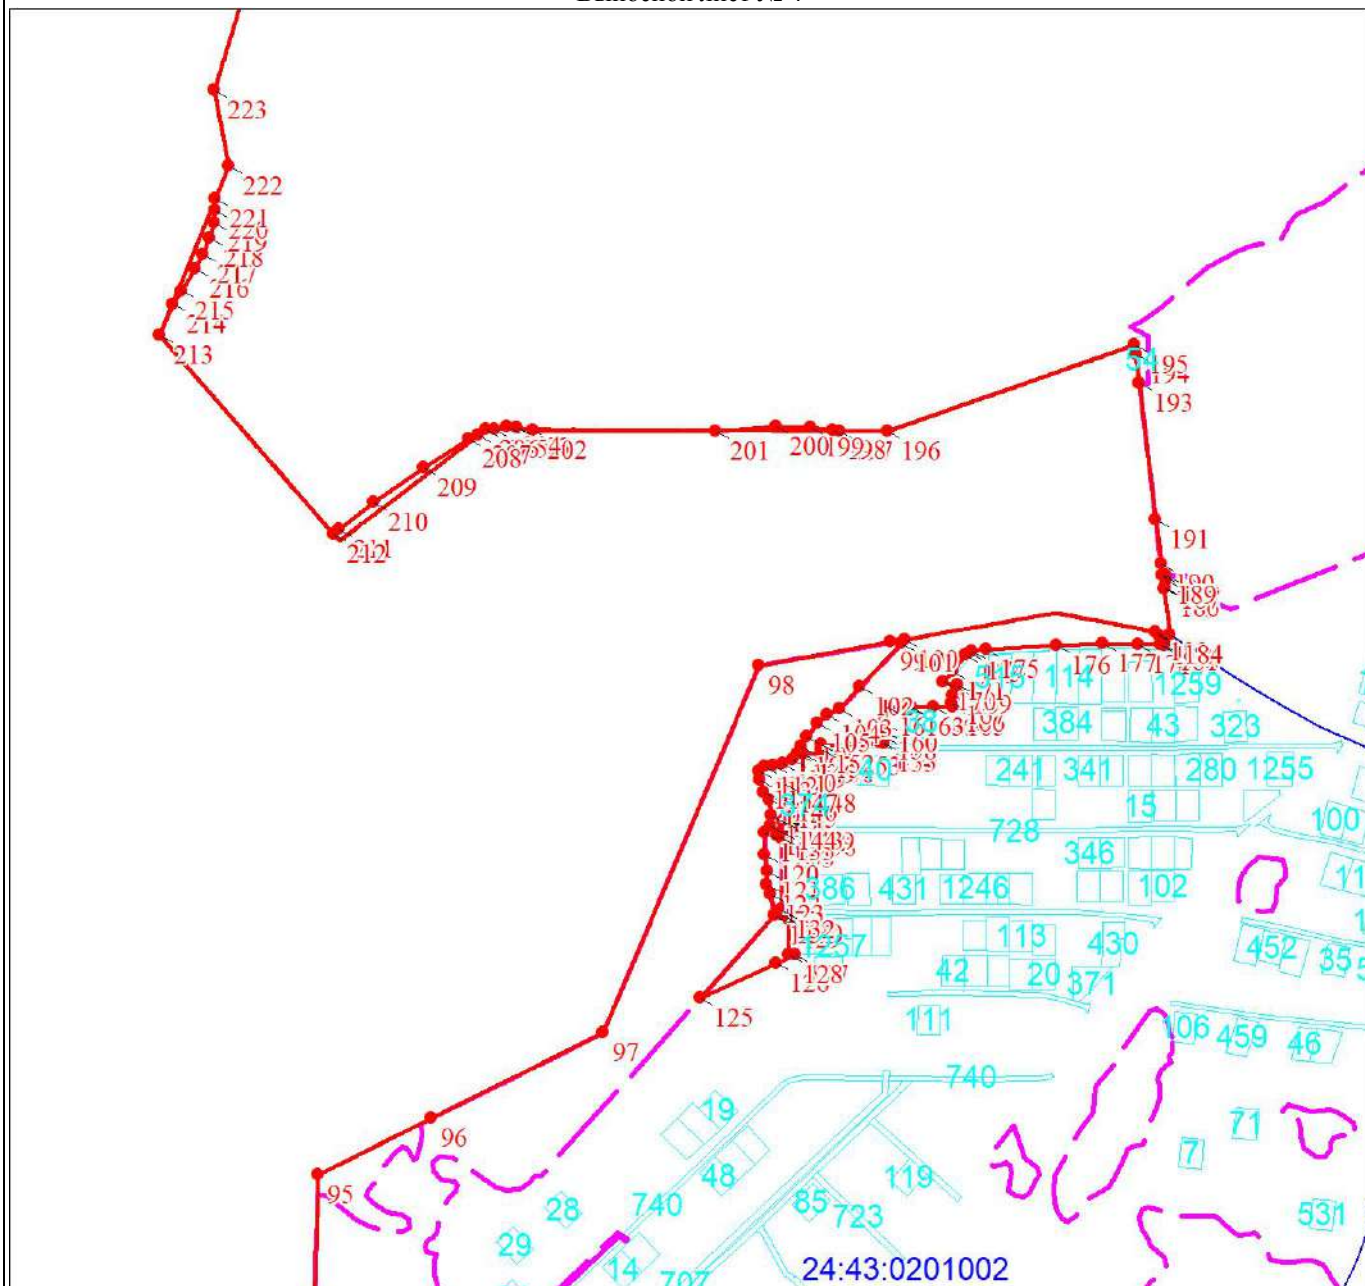


Масштаб 1:10000

Используемые условные знаки и обозначения:

Условные обозначения представлены на обзорной схеме границ объекта

План границ объекта

Выносной лист № 5

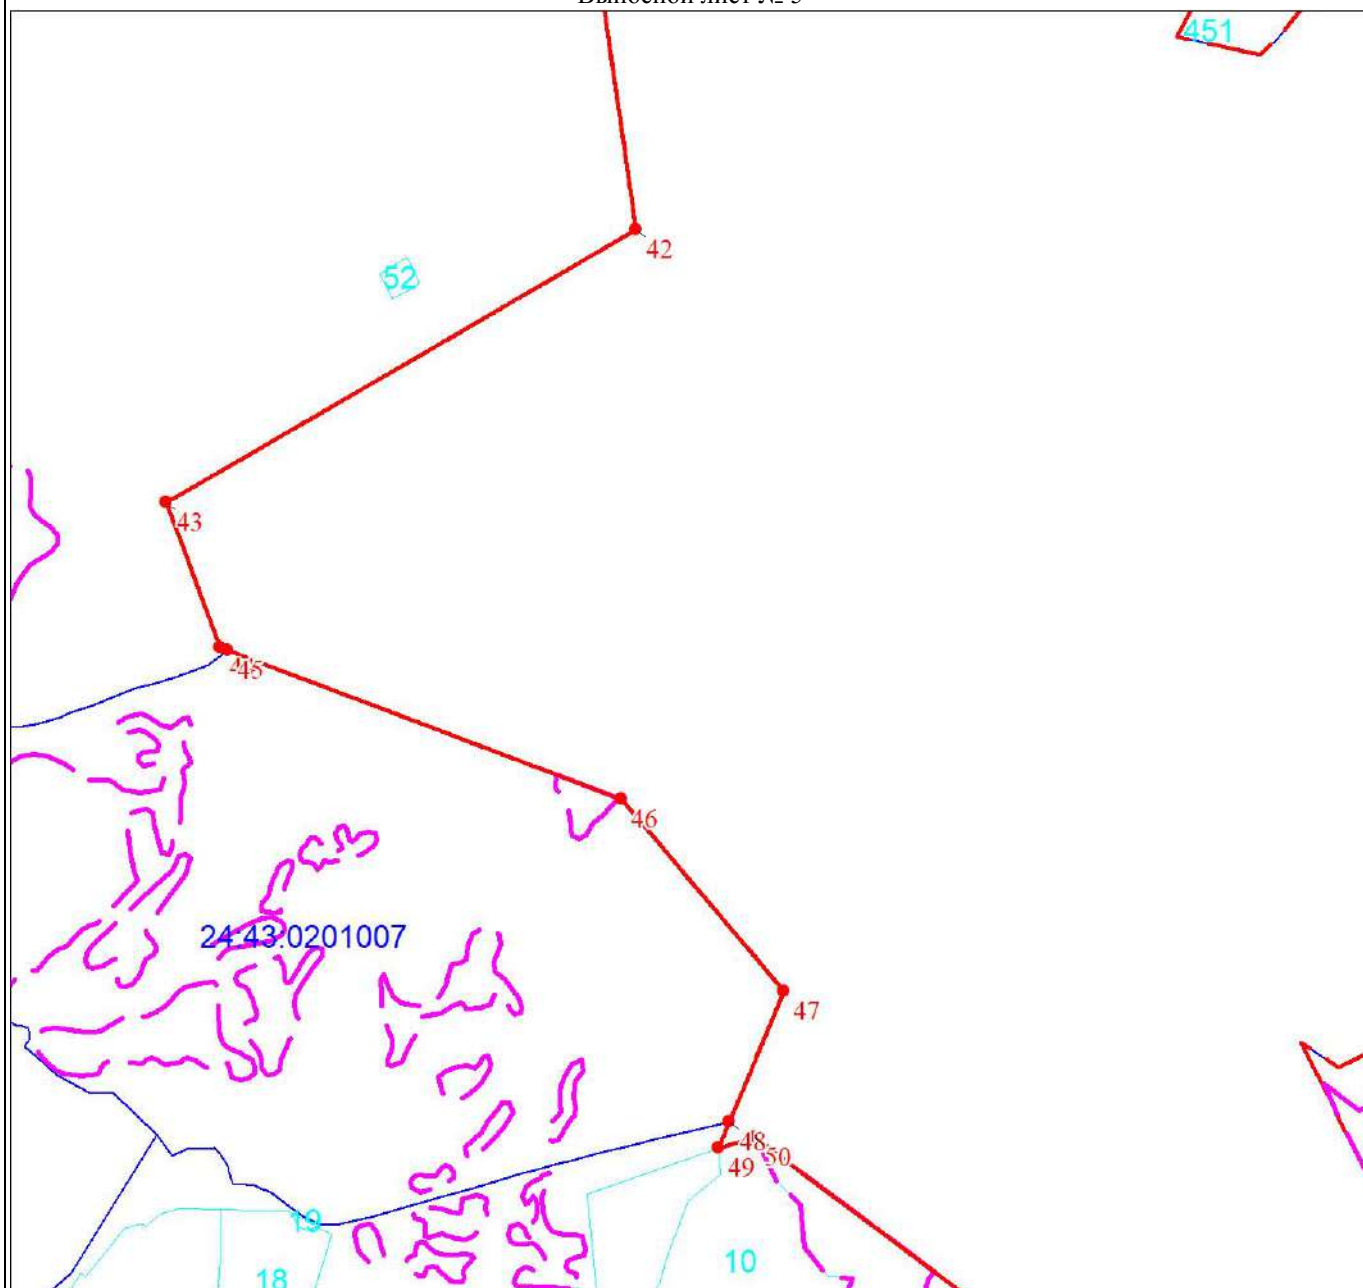


Масштаб 1:10000

Используемые условные знаки и обозначения:

Условные обозначения представлены на обзорной схеме границ объекта

План границ объекта

Выносной лист № 6

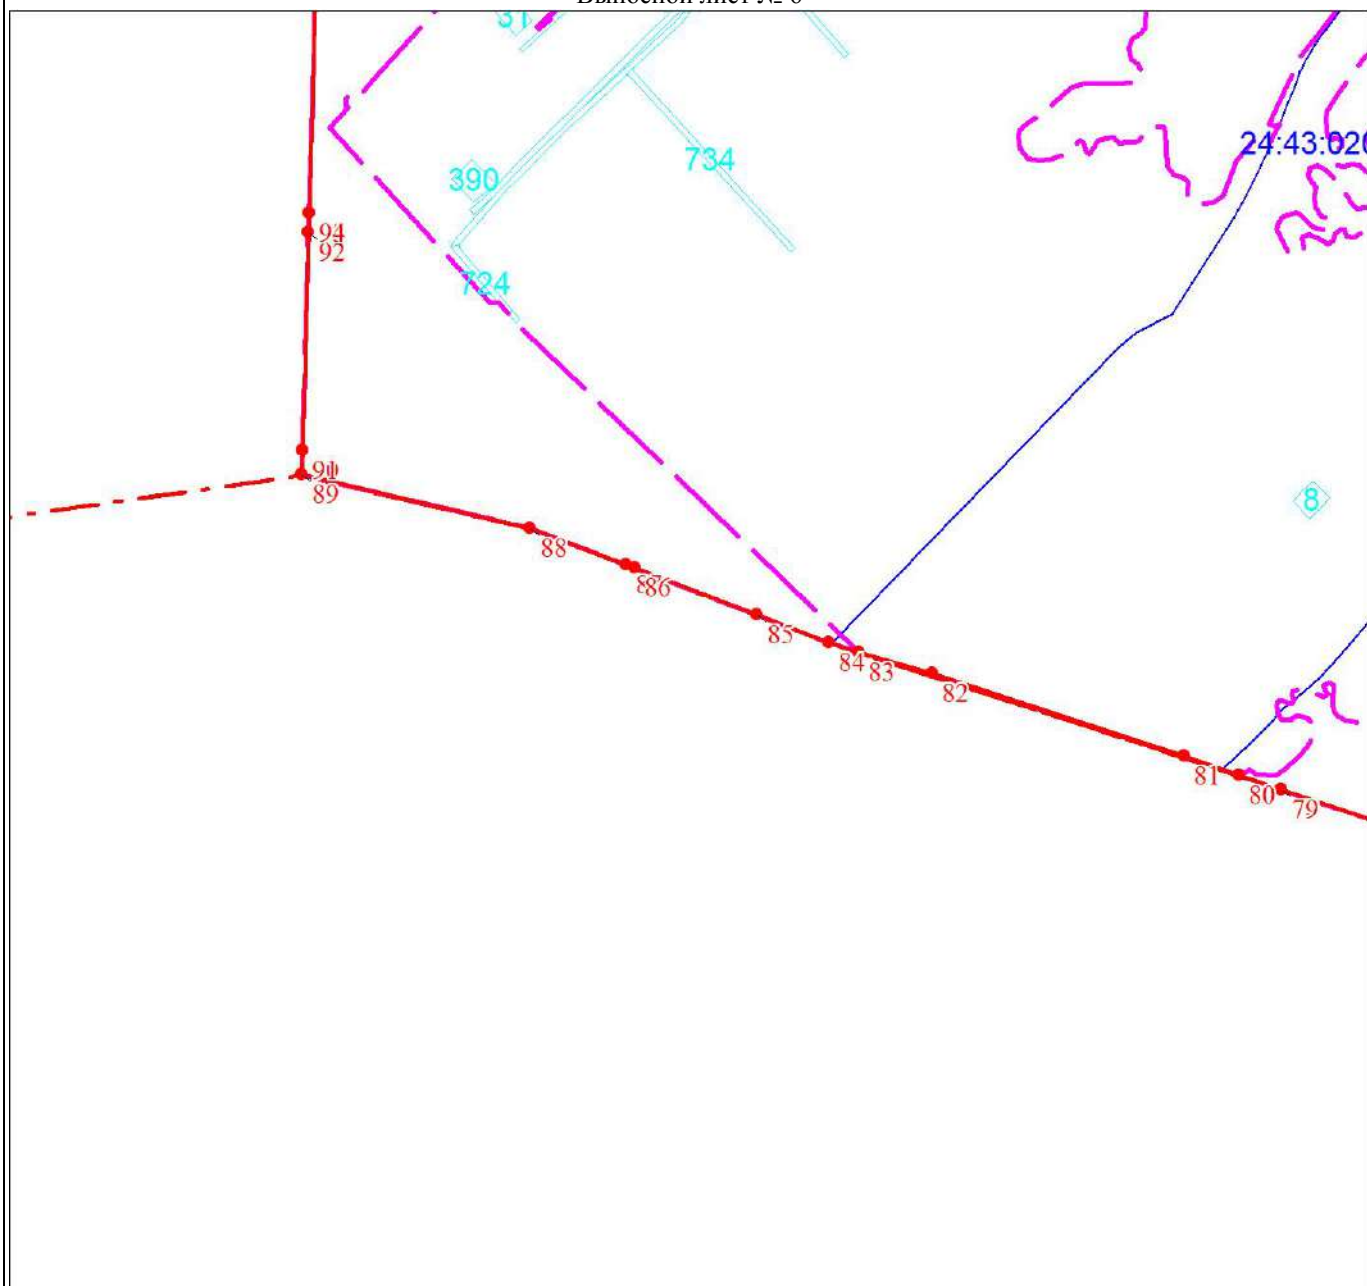


Масштаб 1:10000

Используемые условные знаки и обозначения:

Условные обозначения представлены на обзорной схеме границ объекта

План границ объекта

Выносной лист № 7

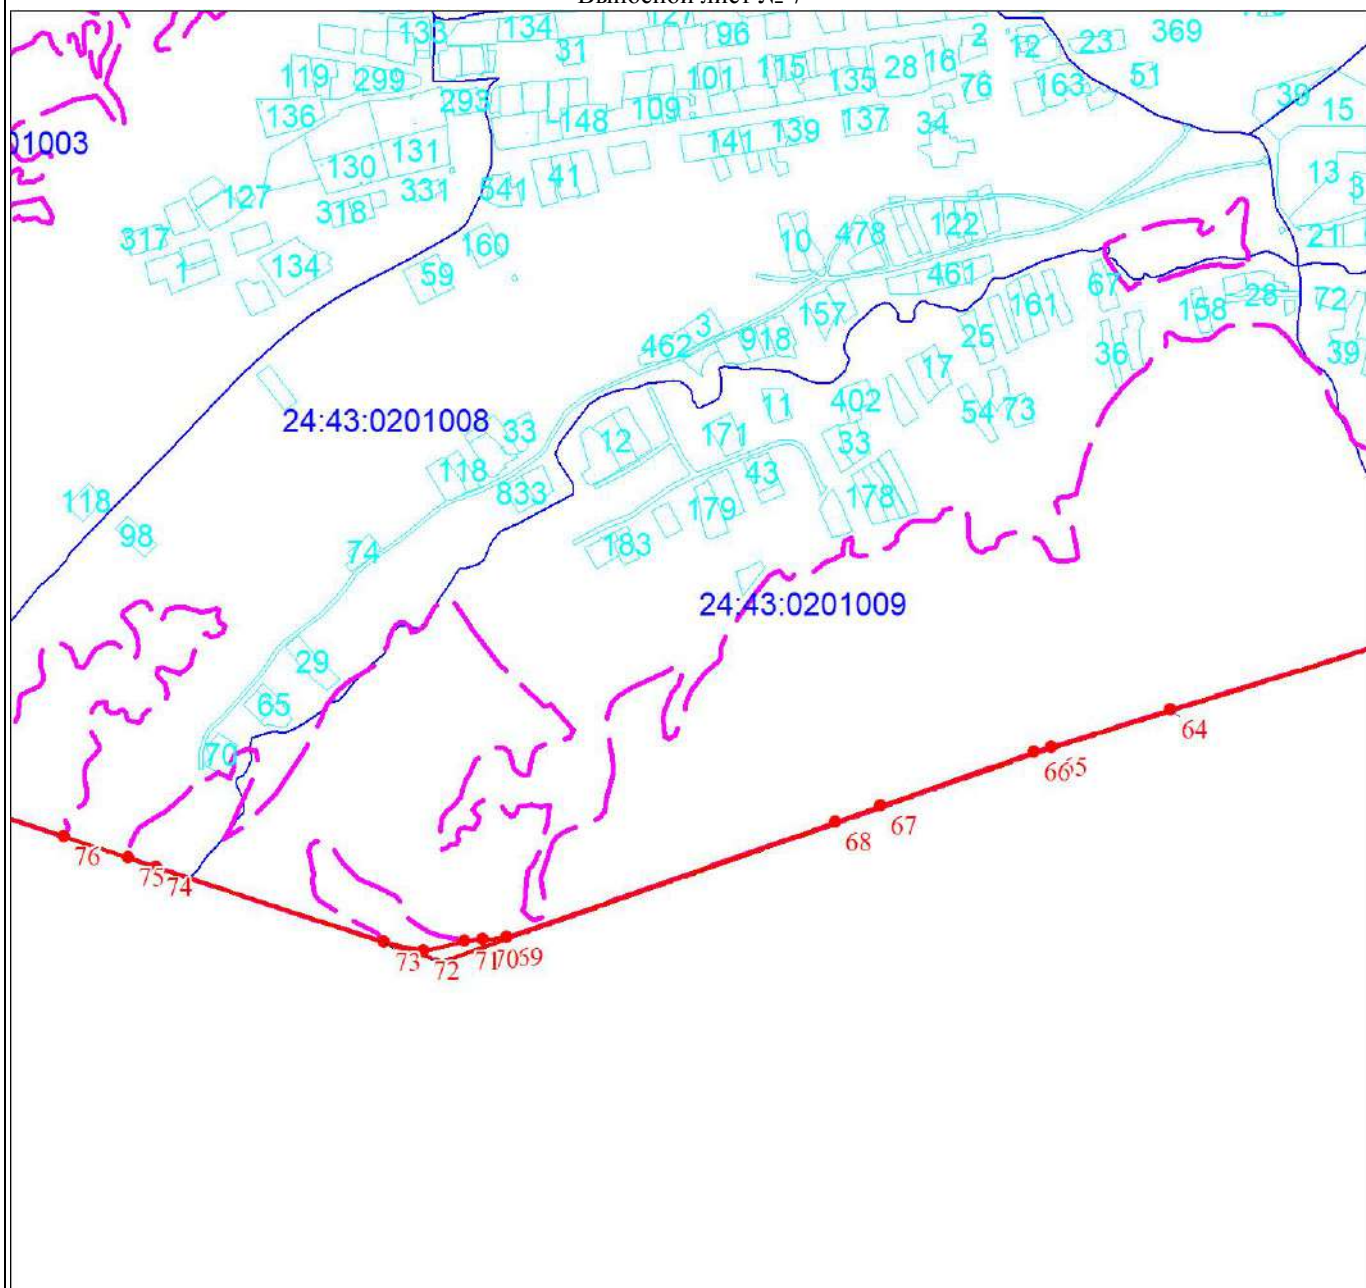


Масштаб 1:10000

Используемые условные знаки и обозначения:

Условные обозначения представлены на листе 111

План границ объекта

Выносной лист № 8

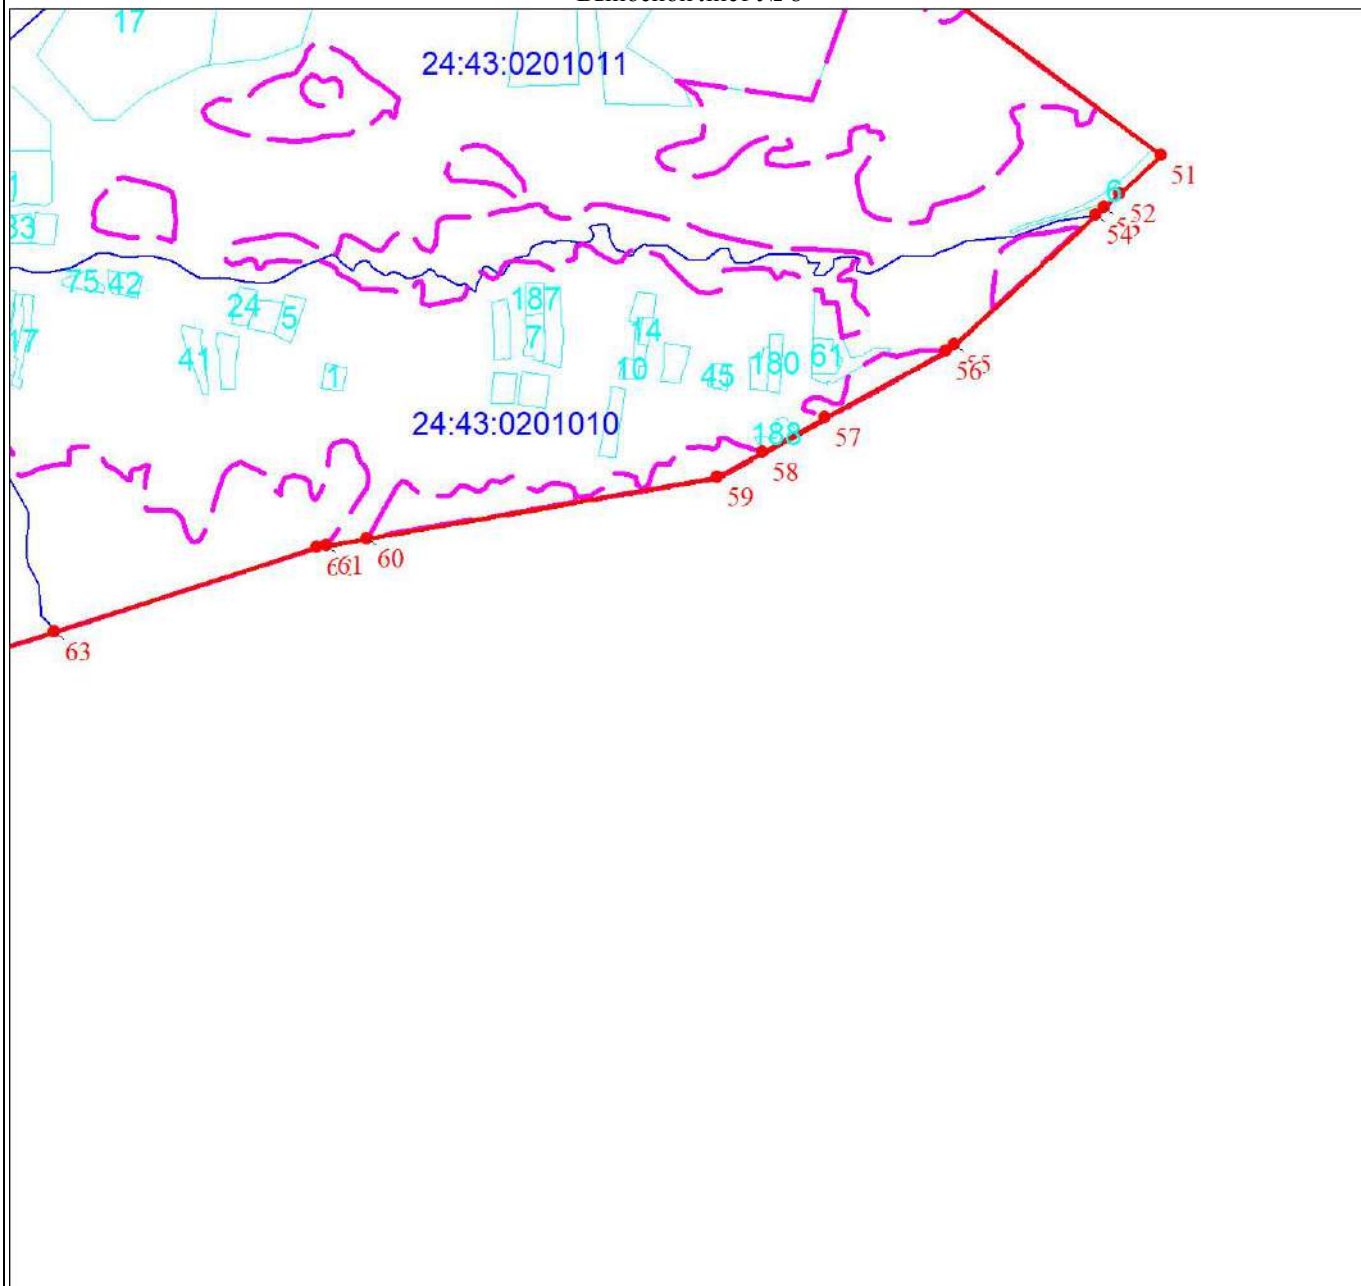

Масштаб 1:10000

Используемые условные знаки и обозначения:

Условные обозначения представлены на листе 111