
Регистрационный номер СРО–П–018-19082009 (96)

Заказчик – Администрация города Ачинска Красноярского края

**КВАРТАЛ, ОГРАНИЧЕННЫЙ УЛИЦАМИ КАРЛА МАРКСА, НАЗАРОВА,
СВЕРДЛОВА ГОРОДА АЧИНСКА, В ЦЕЛЯХ ОРГАНИЗАЦИИ ИСТОРИКО-
КУЛЬТУРНОГО ПАРКА**

ДОКУМЕНТАЦИЯ ПО ПЛАНИРОВКЕ ТЕРРИТОРИИ

Проект межевания территории

Материалы по обоснованию

190-11.23/24-ПМТ



СПЕЦДОРПРОЕКТ

Общество с ограниченной ответственностью

«СпецДорПроект»

660028, г. Красноярск, ул. Омская, 28

Телефон: +7 (391) 228-99-55

sdp24@mail.ru

Регистрационный номер СРО–П–018-19082009 (96)

Заказчик – Администрация города Ачинска Красноярского края

**КВАРТАЛ, ОГРАНИЧЕННЫЙ УЛИЦАМИ КАРЛА МАРКСА, НАЗАРОВА,
СВЕРДЛОВА ГОРОДА АЧИНСКА, В ЦЕЛЯХ ОРГАНИЗАЦИИ ИСТОРИКО-
КУЛЬТУРНОГО ПАРКА**

ДОКУМЕНТАЦИЯ ПО ПЛАНИРОВКЕ ТЕРРИТОРИИ

Проект межевания территории

Материалы по обоснованию

190-11.23/24-ПМТ

Главный инженер проекта

Генеральный директор

П.Г. Васильев

Н.К. Баландин



2023

Согласовано

Взам. инв. №

Подпись и дата

Инв. № подл.

Содержание

Состав проектной документации.....	4
Чертеж межевания территории. М 1:1000	5

Согласовано					

Взам. инв. №	
Подпись и дата	

Инв. № подл.	
--------------	--


							190-11.23/24-ПМТ-С		
Изм.	Кол.уч.	Лист	№ док.	Подпись	Дата	Содержание тома			
Разработал	Худяков				11.23				
Н.контр.	Саломатов				11.23				
ГИП	Васильев				11.23				
						Стадия	Лист	Листов	
						П	1	2	
						ООО «СпецДорПроект» г. Красноярск			

Номер тома	Обозначение	Наименование	Примечание
Проект планировки территории			
1		Основная часть проекта планировки территории	
	190-11.23/24-ППТ	Проект планировки территории. Графическая часть	
	190-11.23/24-ППТ - П	I Положение о характеристиках планируемого развития территории	
	190-11.23/24-ППТ-П	II Положения об очередности планируемого развития территории	
2		Материалы по обоснованию проекта планировки территории	
	190-11.23/24-ППТ	Материалы по обоснованию проекта планировки территории. Графическая часть	
	190-11.23/24-ППТ-ПЗ	Материалы по обоснованию проекта планировки территории. Пояснительная записка	
Проект межевания территории			
3		Основная часть проекта межевания территории	
	190-11.23/24-ПМТ	Проект межевания территории. Графическая часть	
	190-11.23/24-ПМТ-ТЧ	Проект межевания территории. Текстовая часть	
4		Материалы по обоснованию проекта межевания территории	
	190-11.23/24-ПМТ	Материалы по обоснованию проекта межевания территории. Графическая часть	

Согласовано	
-------------	--

Взам. инв. №	
Подпись и дата	

190-11.23/24-ДПТ-СП					
Изм.	Кол.уч.	Лист	№ док.	Подпись	Дата
Разработал		Васильев			11.23
Н.контр.		Саломатов			11.23
ГИП		Васильев			11.23
Состав проектной документации					
			Стадия	Лист	Листов
			П		1
ООО «СпецДорПроект» г. Красноярск					

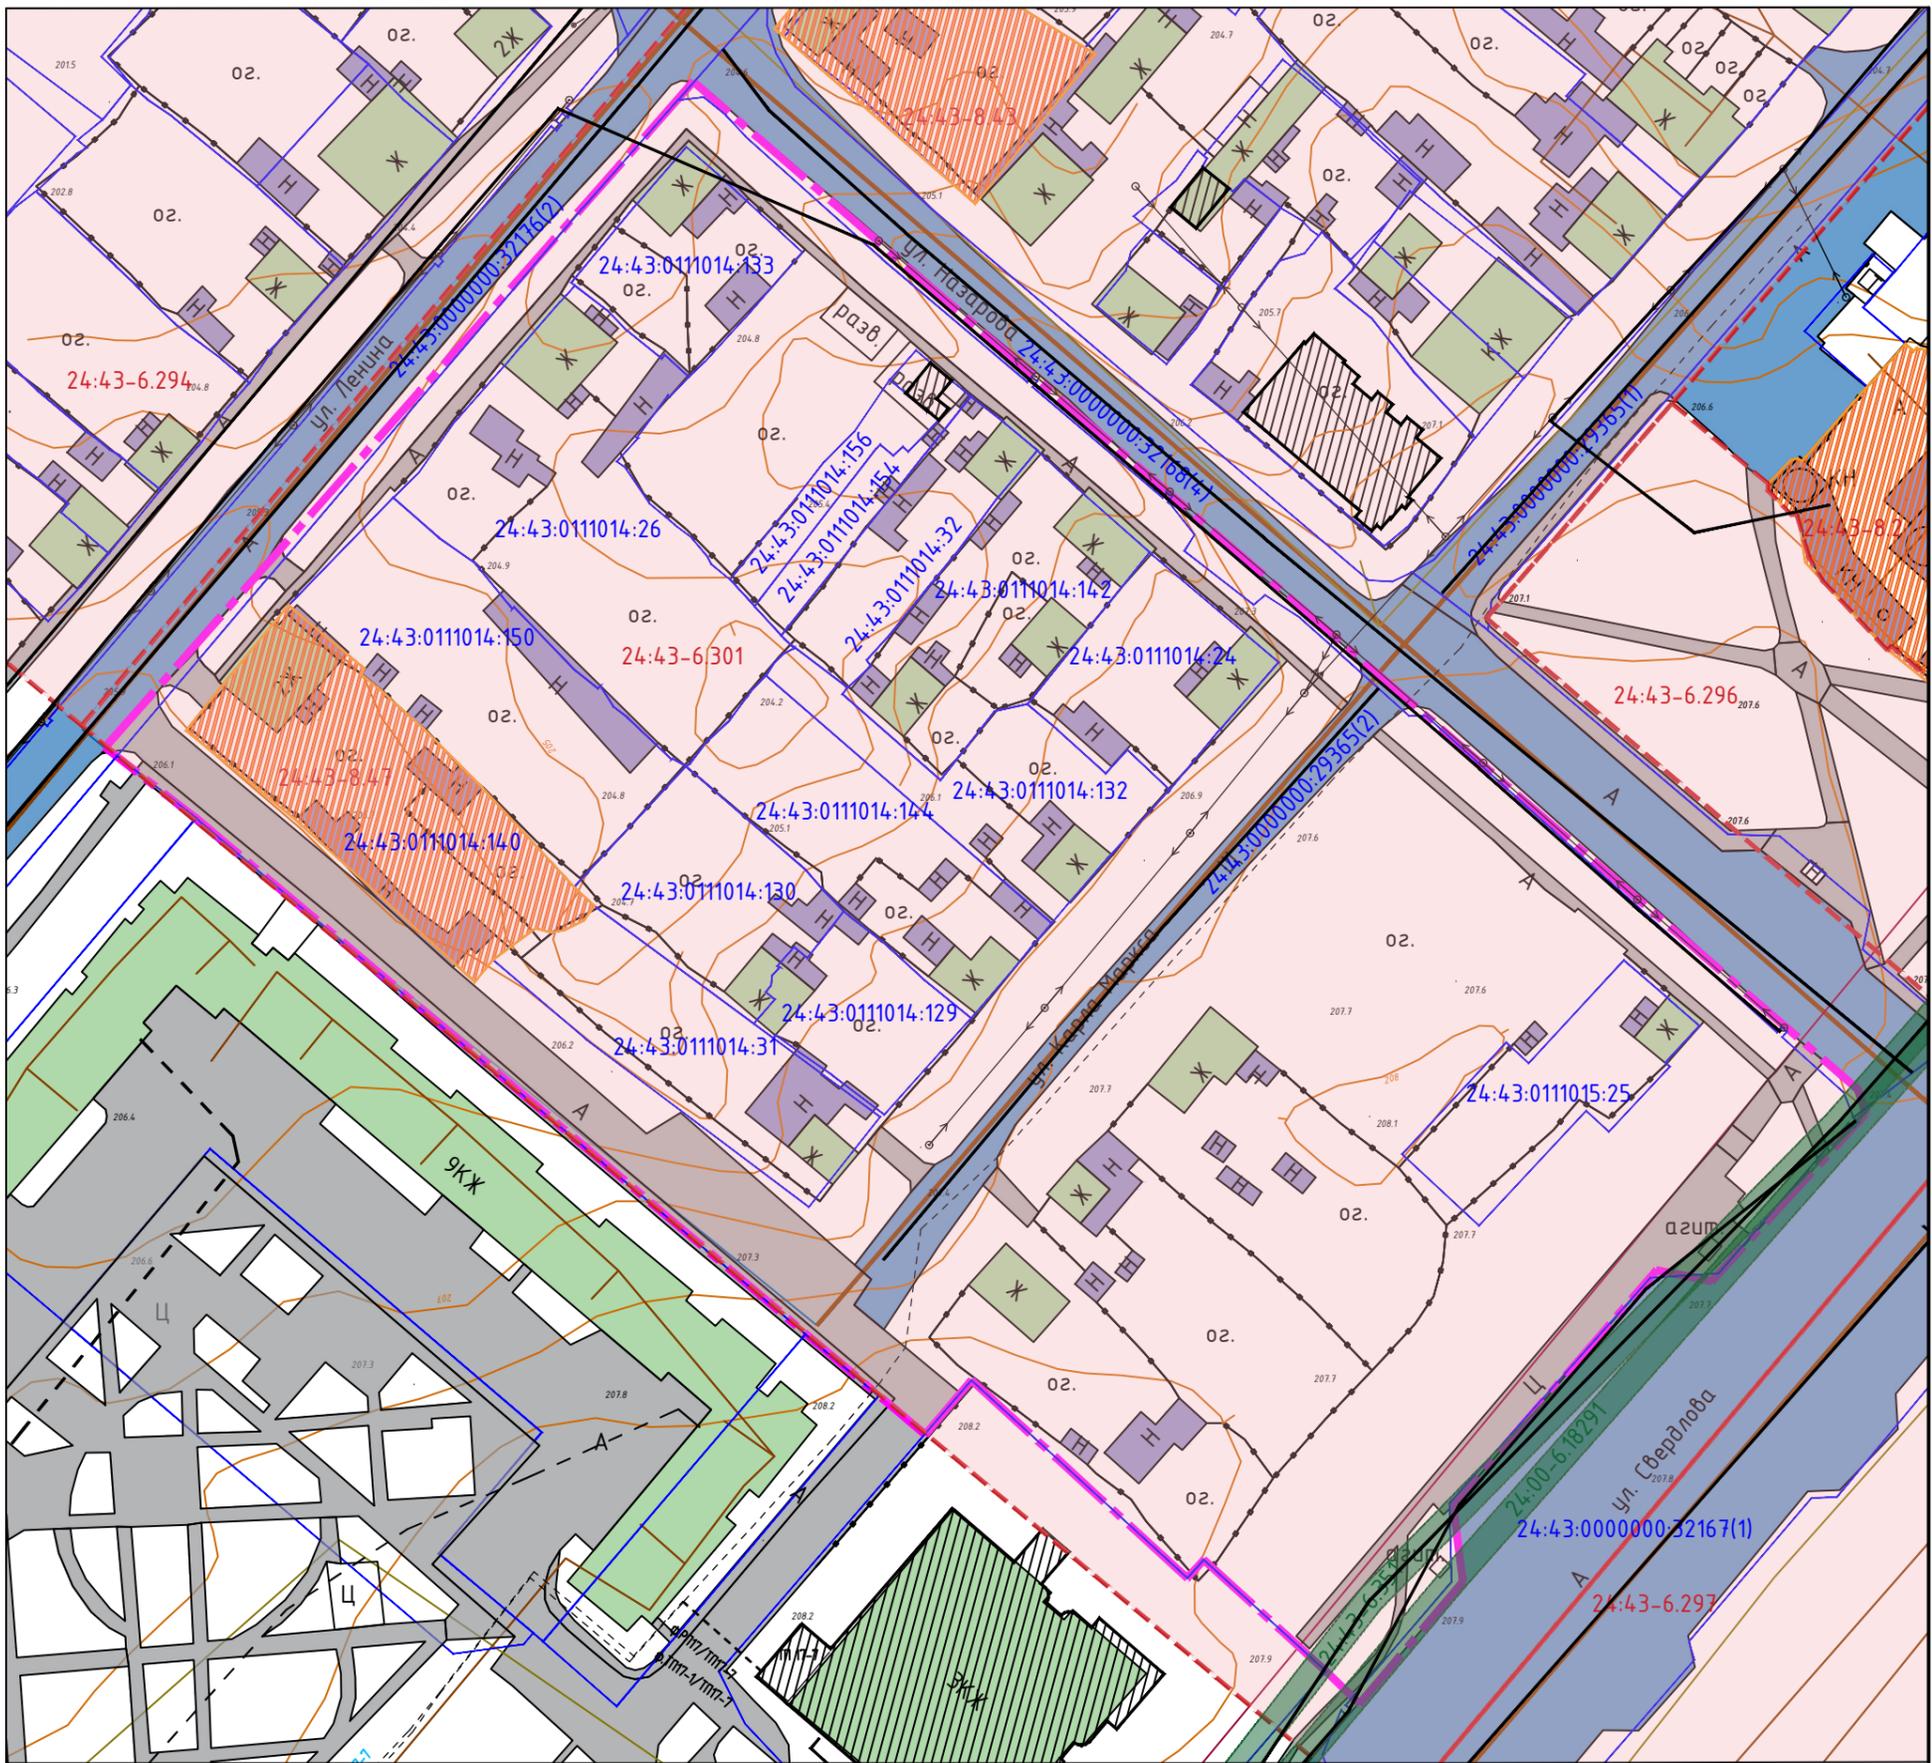

Условные обозначения

	Границы планируемого элемента планировочной структуры: территория общего пользования		Существующие сети водоснабжения
	Граница существующего земельного участка, сведения о котором содержатся в ЕГРН		Существующие сети водоотведения
24:43:0111014:24	Кадастровый номер существующего земельного участка		Существующие сети теплоснабжения
	Улично - дорожная сеть		Существующие воздушные электрические сети
	Проходы/проезды		Существующие подземные электрические сети
	Существующий жилой объект капитального строительства		Объект капитального строительства, сведения о местоположении которого внесены в ЕГРН
	Существующий нежилой объект капитального строительства		Зона охраны объекта культурного наследия
ЭСМЖ	Этажность, характеристика здания		Охранная зона линий и сооружений связи и линий и сооружений радиотелекоммуникации
	Ограждение		Граница территории объекта культурного наследия

Согласовано
Взам. инв. №
Подпись и дата
Инв. № подл.

Примечания:
1. Границы особо охраняемых природных территорий, границы лесничеств на проектируемой территории отсутствуют.
2. Система координат МСК 166.

190-11.23/24-ПМТ 2					
Квартал, ограниченный улицами Карла Маркса, Назарова, Свердлова города Ачинска, в целях организации историко-культурного парка					
Изм.	Кол.уч.	Лист	№ док.	Подп.	Дата
Разработал	Мартынов				11.23
Н.контр.	Саломатов				11.23
ГИП	Васильев				11.23
Материалы по обоснованию проекта межевания территории			Стадия	Лист	Листов
Чертеж межевания территории. М 1:1000			П		1
			ООО «СпецДорПроект» г. Красноярск		