

РОССИЙСКАЯ ФЕДЕРАЦИЯ  
АДМИНИСТРАЦИЯ ГОРОДА АЧИНСКА  
КРАСНОЯРСКОГО КРАЯ

## РАСПОРЯЖЕНИЕ

15.01.2025

г. Ачинск

0075-р

Об установлении границ прилегающей территории земельного участка с кадастровым номером 24:43:0126021:253

В целях обеспечения надлежащего санитарного состояния, чистоты и порядка на территории города Ачинска, соответствии с Федеральным законом от 06.10.2003 № 131-ФЗ «Об общих принципах организации местного самоуправления в Российской Федерации», Законом Красноярского края от 23.05.2019 № 7-2784 «О порядке определения границ прилегающих территорий в Красноярском крае», Решением Ачинского городского Совета депутатов Красноярского края от 22.06.2022 № 25-158р «Об утверждении Правил благоустройства города Ачинска и о признании утратившими силу некоторых решений Ачинского городского Совета депутатов», статьями 36, 40, 55 Устава города Ачинска,

1. Установить границы прилегающей территории земельного участка с кадастровым номером 24:43:0126021:253, расположенного по адресу: Красноярский край, город Ачинск, пр. Лапенкова, согласно приложению.

2. Контроль исполнения распоряжения возложить на заместителя Главы города Ачинска по жилищно - коммунальному хозяйству и транспорту В.В. Анфимова.

3. Опубликовать распоряжение в уполномоченном печатном средстве массовой информации и разместить на официальном сайте органов местного самоуправления города Ачинска в информационно-телекоммуникационной сети Интернет.

4. Распоряжение вступает в силу со дня подписания.

Глава города Ачинска

И.П. Титенков

## ОПИСАНИЕ ГРАНИЦ ПРИЛЕГАЮЩЕЙ ТЕРРИТОРИИ

1. Местоположение прилегающей территории (адресные ориентиры) - Ориентир строение №3 А. Участок находится примерно в 26 метров метрах, по направлению на северо-запад от ориентира. Почтовый адрес ориентира: Красноярский край, г. Ачинск, пр. Лапенкова. (согласно приложению).
2. Кадастровый номер объекта, по отношению к которому устанавливается прилегающая территория - 24:43:0126021:253 (земельный участок).
3. Вид разрешенного использования земельного участка, по отношению к которому устанавливается прилегающая территория: под промышленными объектами.
4. Сведения о собственнике и (или) ином законном владельце здания, строения, сооружения, земельного участка, а также уполномоченного лица - Мымликов Дмитрий Анатольевич, Общество с ограниченной ответственностью "Причулымье", Акционерное общество "АЧИНСКАЯ ХЛЕБНАЯ БАЗА №17".
5. Площадь прилегающей территории - 504 кв. м.
6. Наличие объектов (в том числе благоустройства), расположенных на прилегающей территории – объекты благоустройства отсутствуют.


Список координат характерных точек границы прилегающей территории:

| Обозначение характерных точек | X              | Y          |
|-------------------------------|----------------|------------|
| 1                             | 694882,516     | 137488,144 |
| 2                             | 694880,031     | 137495,104 |
| 3                             | 694866,449     | 137519,581 |
| 4                             | 694858,127     | 137514,963 |
| 5                             | 694852,320     | 137502,880 |
| 6                             | 694860,200     | 137506,910 |
| 7                             | 694869,100     | 137489,640 |
| 8                             | 694862,240     | 137486,030 |
| 9                             | 694864,170     | 137478,880 |
|                               | Итого площадь: | 504 кв. м. |

Система координат (утвержденная для кадастрового округа) МСК-166

(Графическая часть границ прилегающей территории приведена на отдельном листе)

**Схема границ прилегающих территорий:  
Красноярский край, г. Ачинск, пр-кт Лапенкова.**

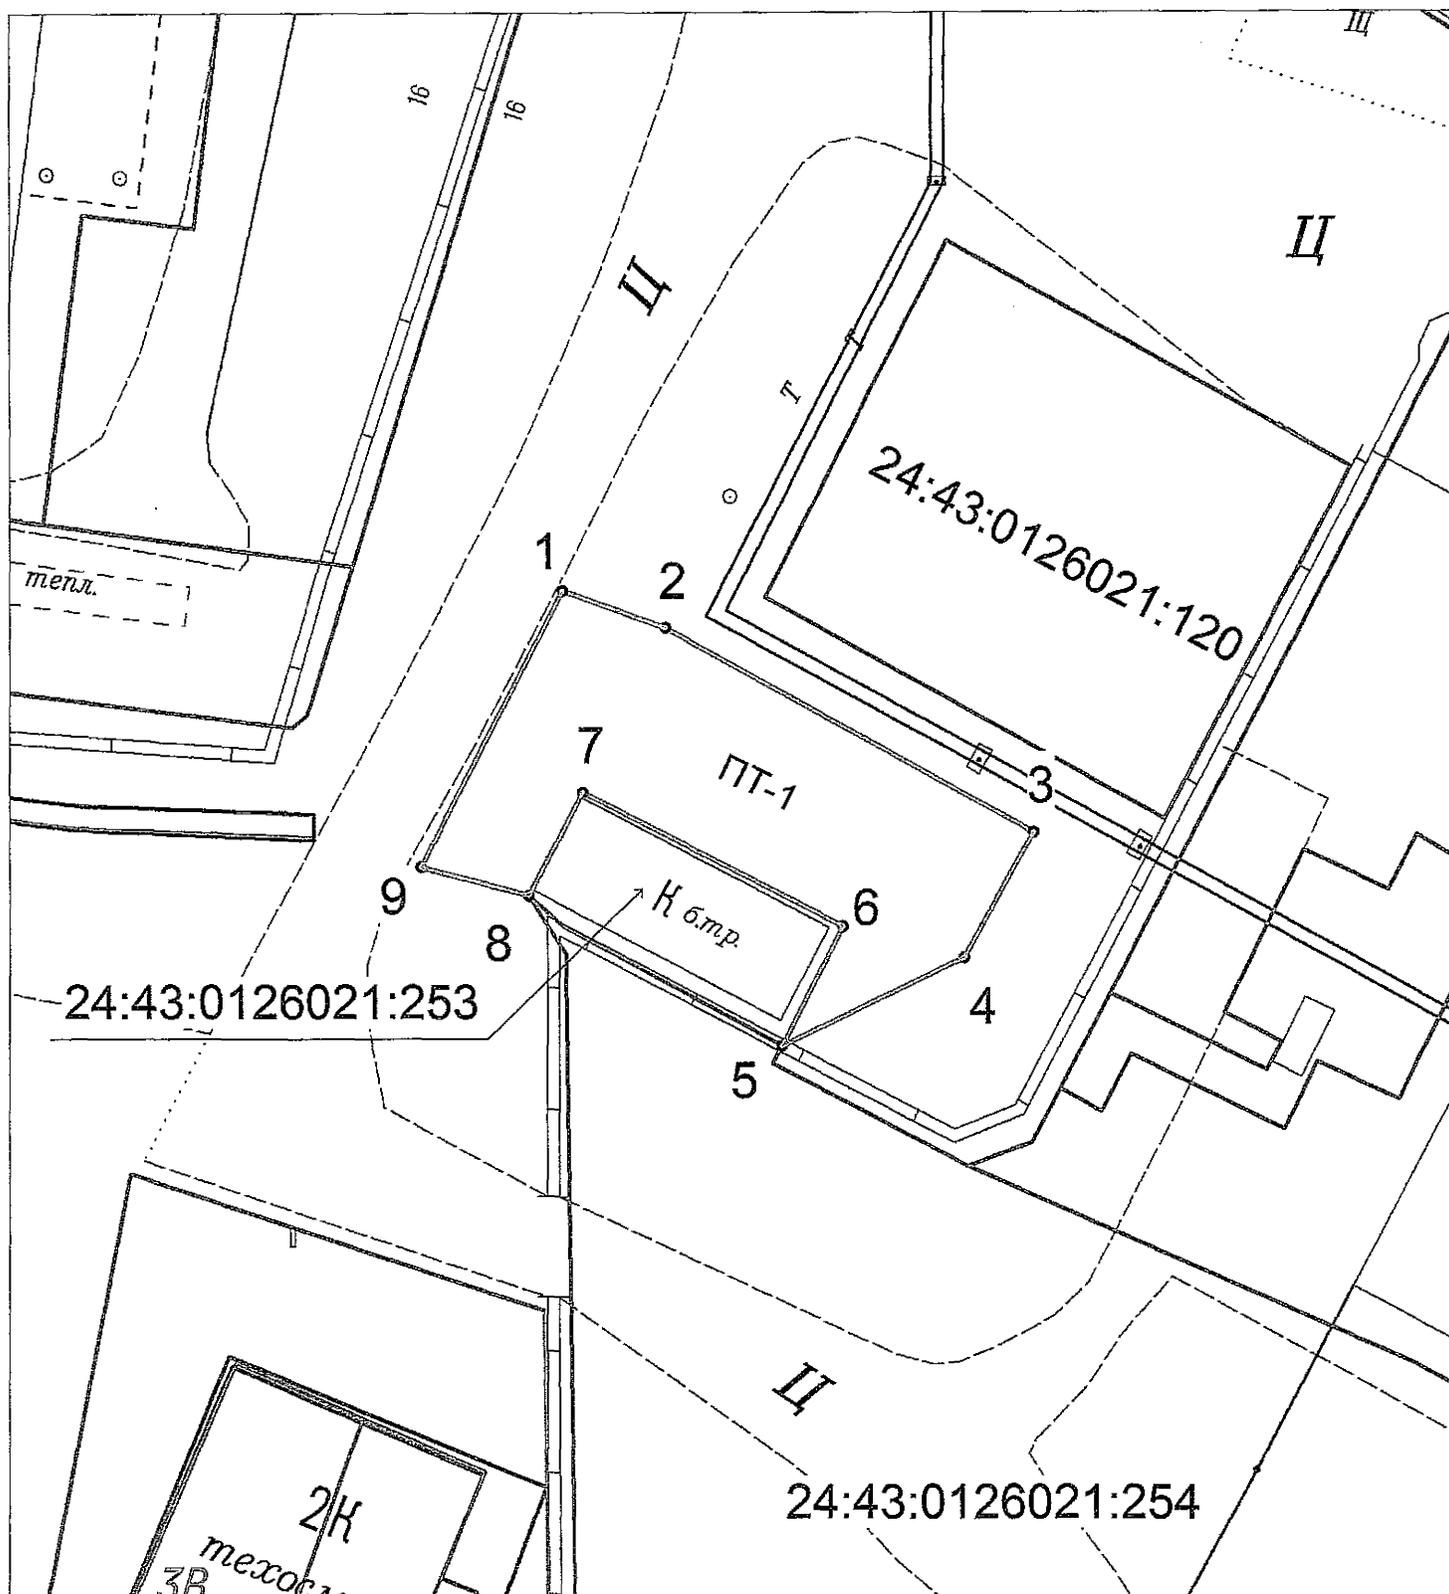

МАСШТАБ 1:500

**Условные обозначения:**



- граница земельного участка, установленная в соответствии с требованиями Законодательства
- граница прилегающей территории
- обозначение кадастрового номера земельного участка
- условный номер прилегающей территории
- поворотная точка границы прилегающей территории

**24:43:0126021:253**  
:ПТ-1  
.1