

РОССИЙСКАЯ ФЕДЕРАЦИЯ  
АДМИНИСТРАЦИЯ ГОРОДА АЧИНСКА  
КРАСНОЯРСКОГО КРАЯ

## РАСПОРЯЖЕНИЕ

15.01.2025

г. Ачинск

0076-р

Об установлении границ прилегающей территории земельного участка с кадастровым номером 24:43:0126021:112

В целях обеспечения надлежащего санитарного состояния, чистоты и порядка на территории города Ачинска, соответствии с Федеральным законом от 06.10.2003 № 131-ФЗ «Об общих принципах организации местного самоуправления в Российской Федерации», Законом Красноярского края от 23.05.2019 № 7-2784 «О порядке определения границ прилегающих территорий в Красноярском крае», Решением Ачинского городского Совета депутатов Красноярского края от 22.06.2022 № 25-158р «Об утверждении Правил благоустройства города Ачинска и о признании утратившими силу некоторых решений Ачинского городского Совета депутатов», статьями 36, 40, 55 Устава города Ачинска,

1. Установить границы прилегающей территории земельного участка с кадастровым номером 24:43:0126021:112, расположенного по адресу: Красноярский край, город Ачинск, пр. Лапенкова, № 3А, согласно приложению.

2. Контроль исполнения распоряжения возложить на заместителя Главы города Ачинска по жилищно - коммунальному хозяйству и транспорту В.В. Анфимова.

3. Опубликовать распоряжение в уполномоченном печатном средстве массовой информации и разместить на официальном сайте органов местного самоуправления города Ачинска в информационно-телекоммуникационной сети Интернет.

4. Распоряжение вступает в силу со дня подписания.

Глава города Ачинска

И.П. Титенков

## ОПИСАНИЕ ГРАНИЦ ПРИЛЕГАЮЩЕЙ ТЕРРИТОРИИ

1. Местоположение прилегающей территории (адресные ориентиры) - Красноярский край, город Ачинск, пр. Лапенкова, № 3 А. (согласно приложению).
2. Кадастровый номер объекта, по отношению к которому устанавливается прилегающая территория - 24:43:0126021:112 (земельный участок).
3. Вид разрешенного использования земельного участка, по отношению к которому устанавливается прилегающая территория: под промышленными объектами.
4. Сведения о собственнике и (или) ином законном владельце здания, строения, сооружения, земельного участка, а также уполномоченного лица - Озереденко Владимир Николаевич, Гусаров Валерий Викторович.
5. Площадь прилегающей территории - 3638 кв. м.
6. Наличие объектов (в том числе благоустройства), расположенных на прилегающей территории – объекты благоустройства отсутствуют.


Список координат характерных точек границы прилегающей территории:

| Обозначение характерных точек | X              | Y           |
|-------------------------------|----------------|-------------|
| ПТ-1                          |                |             |
| 1                             | 694929,879     | 137529,823  |
| 2                             | 694912,630     | 137554,560  |
| 3                             | 694904,960     | 137550,300  |
| 4                             | 694855,820     | 137524,650  |
| 5                             | 694849,510     | 137521,350  |
| 6                             | 694845,940     | 137519,490  |
| 7                             | 694844,370     | 137515,240  |
| 8                             | 694858,127     | 137514,963  |
| 9                             | 694866,449     | 137519,581  |
| 10                            | 694862,384     | 137526,906  |
| 11                            | 694894,597     | 137543,780  |
| 12                            | 694908,683     | 137518,401  |
|                               | Площадь:       | 872 кв. м.  |
| ПТ-2                          |                |             |
| 1                             | 694863,389     | 137710,658  |
| 2                             | 694818,192     | 137728,690  |
| 3                             | 694807,352     | 137731,023  |
| 4                             | 694807,695     | 137732,878  |
| 5                             | 694789,631     | 137740,085  |
| 6                             | 694780,634     | 137735,050  |
| 7                             | 694755,800     | 137686,840  |
| 8                             | 694791,800     | 137706,920  |
| 9                             | 694842,080     | 137686,860  |
|                               | Площадь:       | 2766 кв. м. |
|                               | Итого площадь: | 3638 кв. м. |

Система координат (утвержденная для кадастрового округа) МСК-166


(Графическая часть границ прилегающей территории приведена на отдельном листе)

**Схема границ прилегающих территорий:  
Красноярский край, город Ачинск, пр. Лапенкова, № 3 А.**

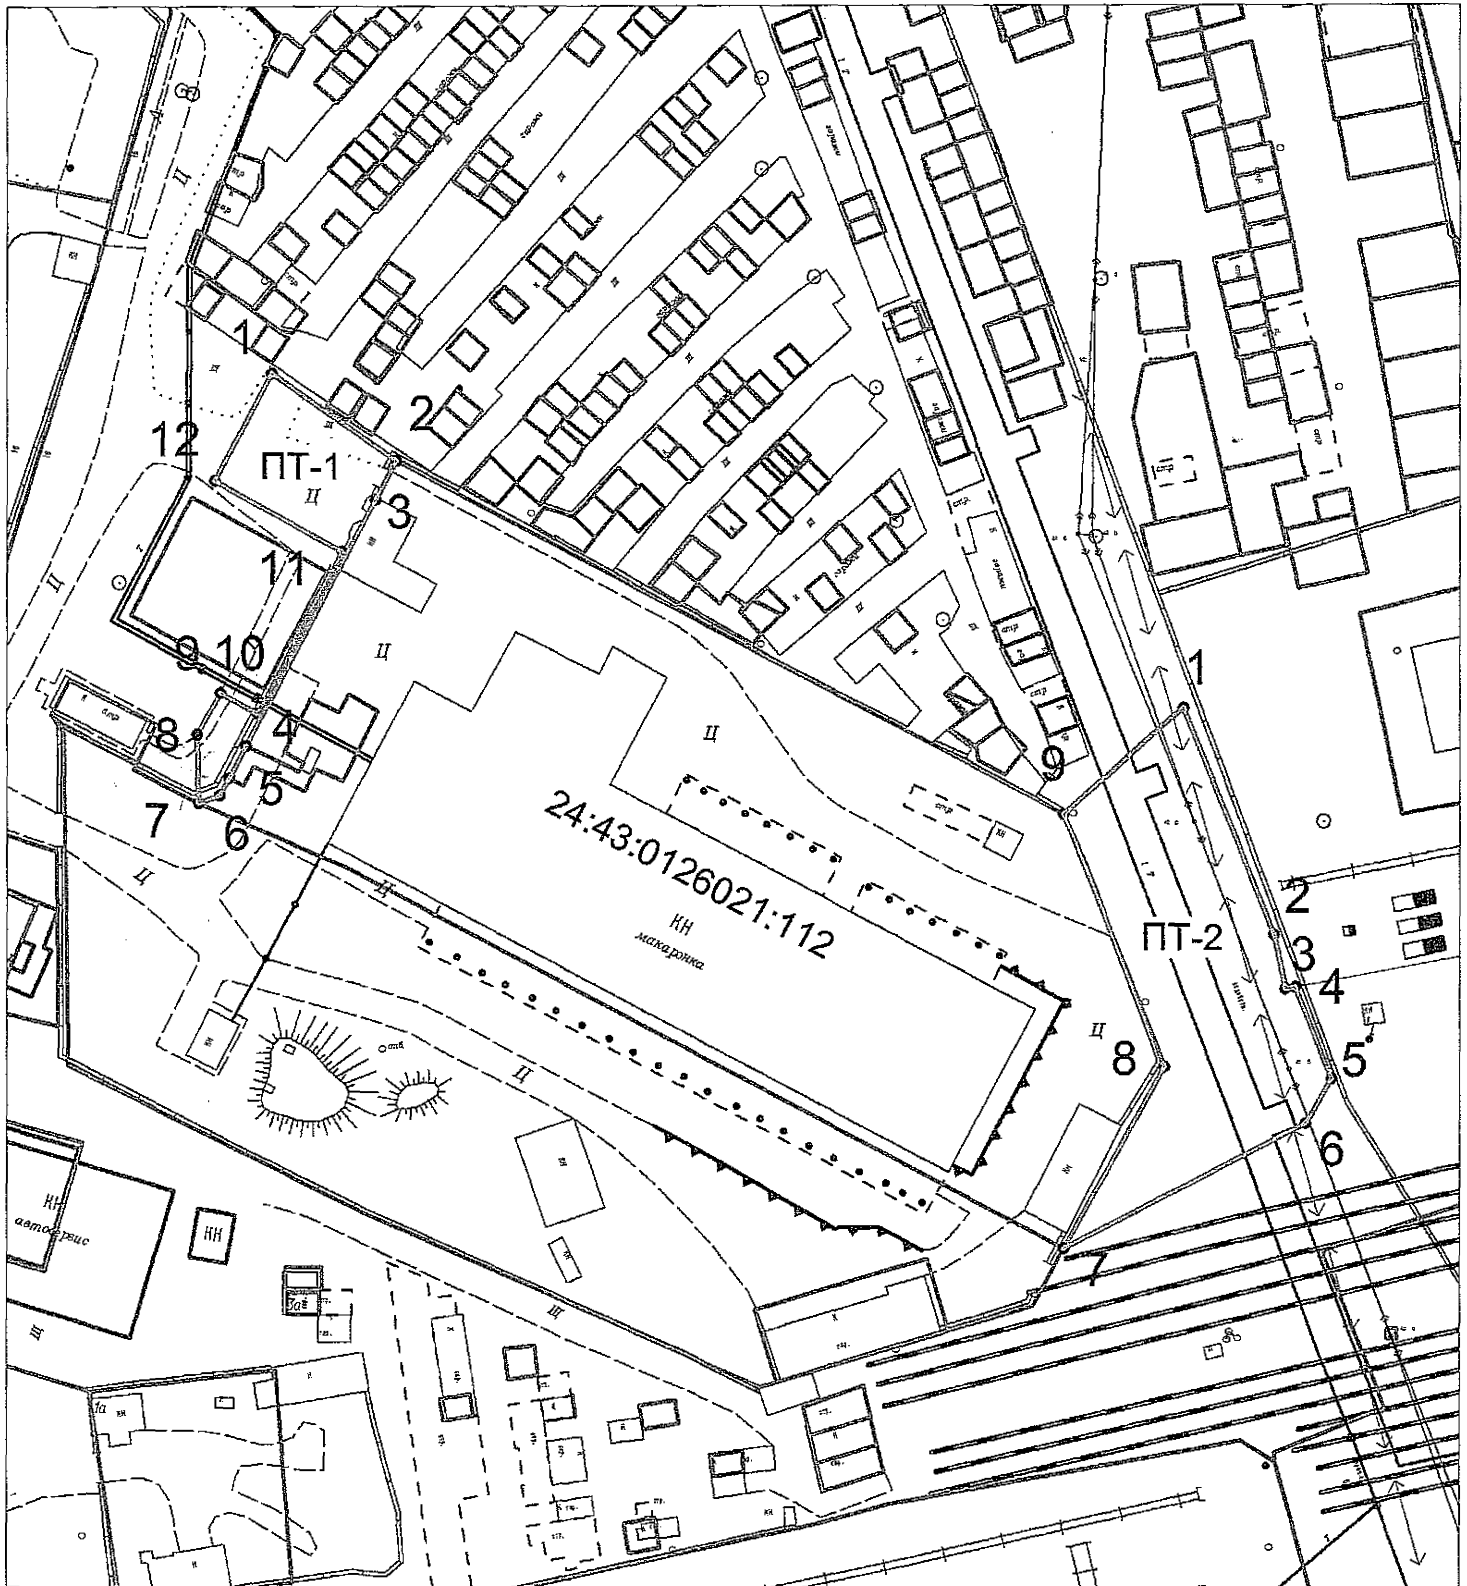

МАСШТАБ 1:1500

**Условные обозначения:**

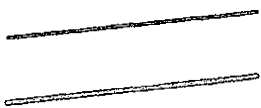

- граница земельного участка, установленная в соответствии с требованиями Законодательства
- граница прилегающей территории
- обозначение кадастрового номера земельного участка
- условный номер прилегающей территории
- поворотная точка границы прилегающей территории

**24:43:0126021:112**

**:ПТ-1**

**.1**