

РОССИЙСКАЯ ФЕДЕРАЦИЯ

АДМИНИСТРАЦИЯ ГОРОДА АЧИНСКА
КРАСНОЯРСКОГО КРАЯ

РАСПОРЯЖЕНИЕ

15.01.2025

г. Ачинск

0077-р

Об установлении границ прилегающей территории земельного участка с кадастровым номером 24:43:0126021:120

В целях обеспечения надлежащего санитарного состояния, чистоты и порядка на территории города Ачинска, соответствии с Федеральным законом от 06.10.2003 № 131-ФЗ «Об общих принципах организации местного самоуправления в Российской Федерации», Законом Красноярского края от 23.05.2019 № 7-2784 «О порядке определения границ прилегающих территорий в Красноярском крае», Решением Ачинского городского Совета депутатов Красноярского края от 22.06.2022 № 25-158р «Об утверждении Правил благоустройства города Ачинска и о признании утратившими силу некоторых решений Ачинского городского Совета депутатов», статьями 36, 40, 55 Устава города Ачинска,

1. Установить границы прилегающей территории земельного участка с кадастровым номером 24:43:0126021:120, расположенного по адресу: Красноярский край, город Ачинск, пр. Лапенкова, в 26 метрах, по направлению на северо-запад от строения № 3А, согласно приложению.

2. Контроль исполнения распоряжения возложить на заместителя Главы города Ачинска по жилищно - коммунальному хозяйству и транспорту В.В. Анфимова.

3. Опубликовать распоряжение в уполномоченном печатном средстве массовой информации и разместить на официальном сайте органов местного самоуправления города Ачинска в информационно-телекоммуникационной сети Интернет.

4. Распоряжение вступает в силу со дня подписания.

Глава города Ачинска

И.П. Титенков

ОПИСАНИЕ ГРАНИЦ ПРИЛЕГАЮЩЕЙ ТЕРРИТОРИИ

1. Местоположение прилегающей территории (адресные ориентиры) - Ориентир строение №3 А. Участок находится примерно в 26 метров метрах, по направлению на северо-запад от ориентира. Почтовый адрес ориентира: Красноярский край, г. Ачинск, пр. Лапенкова. (согласно приложению).
2. Кадастровый номер объекта, по отношению к которому устанавливается прилегающая территория - 24:43:0126021:120 (земельный участок).
3. Вид разрешенного использования земельного участка, по отношению к которому устанавливается прилегающая территория: для строительства автомастерской.
4. Сведения о собственнике и (или) ином законном владельце здания, строения, сооружения, земельного участка, а также уполномоченного лица - государственная неразграниченная собственность.
5. Площадь прилегающей территории - 523 кв. м.
6. Наличие объектов (в том числе благоустройства), расположенных на прилегающей территории – объекты благоустройства отсутствуют.


Список координат характерных точек границы прилегающей территории:

Обозначение характерных точек	X	Y
5	694912,364	137511,768
2	694894,509	137543,733
3	694862,301	137526,863
4	694880,031	137495,104
5	694912,364	137511,768
10	694905,490	137513,850
7	694882,050	137501,770
8	694867,340	137528,280
9	694890,610	137540,660
10	694905,490	137513,850
	Итого площадь:	523 кв. м.

Система координат (утвержденная для кадастрового округа) МСК-166


(Графическая часть границ прилегающей территории приведена на отдельном листе)

**Схема границ прилегающих территорий:
Красноярский край, город Ачинск, пр. Лаленкова,
в 26 метров метрах, по направлению на северо-запад от строения № 3 А.**

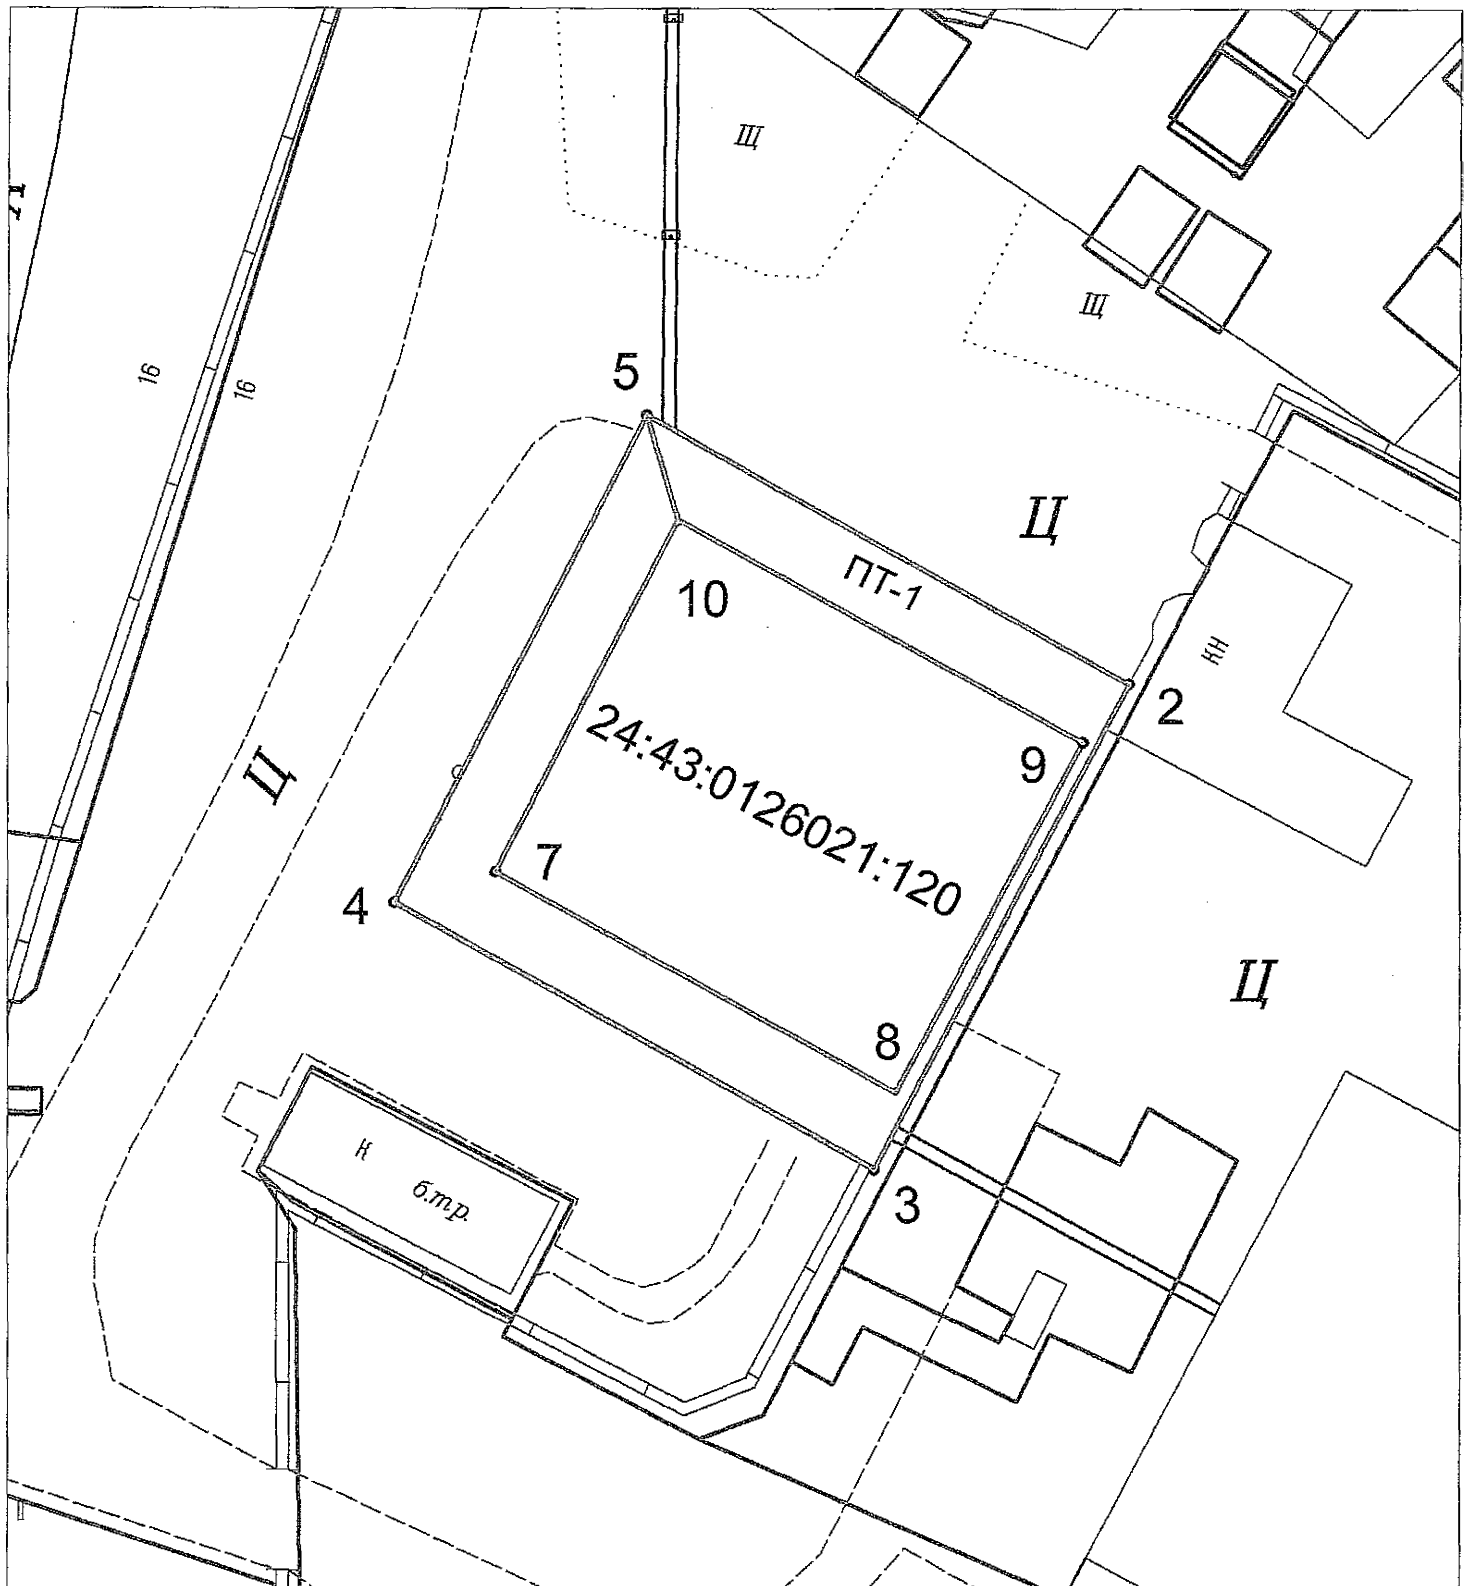

МАСШТАБ 1:500

Условные обозначения:

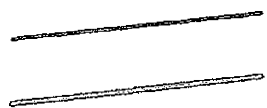

- граница земельного участка, установленная в соответствии с требованиями Законодательства
- граница прилегающей территории

24:43:0126021:120

:ПТ-1

.1

- обозначение кадастрового номера земельного участка
- условный номер прилегающей территории
- поворотная точка границы прилегающей территории