

РОССИЙСКАЯ ФЕДЕРАЦИЯ

АДМИНИСТРАЦИЯ ГОРОДА АЧИНСКА
КРАСНОЯРСКОГО КРАЯ

РАСПОРЯЖЕНИЕ

24.02.2025

г. Ачинск

0610-р

Об установлении границ прилегающей территории земельного участка с кадастровым номером 24:43:0113001:17

В целях обеспечения надлежащего санитарного состояния, чистоты и порядка на территории города Ачинска, соответствии с Федеральным законом от 06.10.2003 № 131-ФЗ «Об общих принципах организации местного самоуправления в Российской Федерации», Законом Красноярского края от 23.05.2019 № 7-2784 «О порядке определения границ прилегающих территорий в Красноярском крае», Решением Ачинского городского Совета депутатов Красноярского края от 22.06.2022 № 25-158р «Об утверждении Правил благоустройства города Ачинска и о признании утратившими силу некоторых решений Ачинского городского Совета депутатов», статьями 36, 40, 55 Устава города Ачинска,

1. Установить границы прилегающей территории земельного участка с кадастровым номером 24:43:0113001:17, расположенного по адресу: Красноярский край, г. Ачинск ул. Чулымская 8, гараж № 1, согласно приложению.

2. Контроль исполнения распоряжения возложить на заместителя Главы города Ачинска по жилищно - коммунальному хозяйству и транспорту А.С. Сердюкова.

3. Опубликовать распоряжение в уполномоченном печатном средстве массовой информации и разместить на официальном сайте органов местного самоуправления города Ачинска в информационно-телекоммуникационной сети Интернет.

4. Распоряжение вступает в силу со дня подписания.

Глава города Ачинска

И.П. Титенков

ОПИСАНИЕ ГРАНИЦ ПРИЛЕГАЮЩЕЙ ТЕРРИТОРИИ


1. Местоположение прилегающей территории (адресные ориентиры) - Красноярский край, г.Ачинск ул. Чулымская 8, гараж № 1. (согласно приложению).
2. Кадастровый номер объекта, по отношению к которому устанавливается прилегающая территория - 24:43:0113001:17 (земельный участок).
3. Вид разрешенного использования земельного участка, по отношению к которому устанавливается прилегающая территория: для эксплуатации гаража.
4. Сведения о собственнике и (или) ином законном владельце здания, строения, сооружения, земельного участка, а также уполномоченного лица - Скрипкин Андрей Михайлович.
5. Площадь прилегающей территории - 190 кв. м.
6. Наличие объектов (в том числе благоустройства), расположенных на прилегающей территории - объекты благоустройства отсутствуют.

Список координат характерных точек границы прилегающей территории:

Обозначение характерных точек	X	Y
1	697887,384	137443,153
2	697875,980	137448,633
3	697865,782	137428,454
4	697867,547	137427,612
5	697871,126	137428,246
12	697879,013	137425,338
11	697875,410	137429,400
8	697869,710	137432,120
9	697875,160	137443,480
10	697880,820	137440,760
11	697875,410	137429,400
12	697879,013	137425,338
13	697886,612	137441,292
	Итого площадь:	190 кв. м.

Система координат (утвержденная для кадастрового округа) МСК-166 (Графическая часть границ прилегающей территории приведена на отдельном листе)

**Схема границ прилегающих территорий:
Красноярский край, г.Ачинск ул. Чулымская 8, гараж № 1**

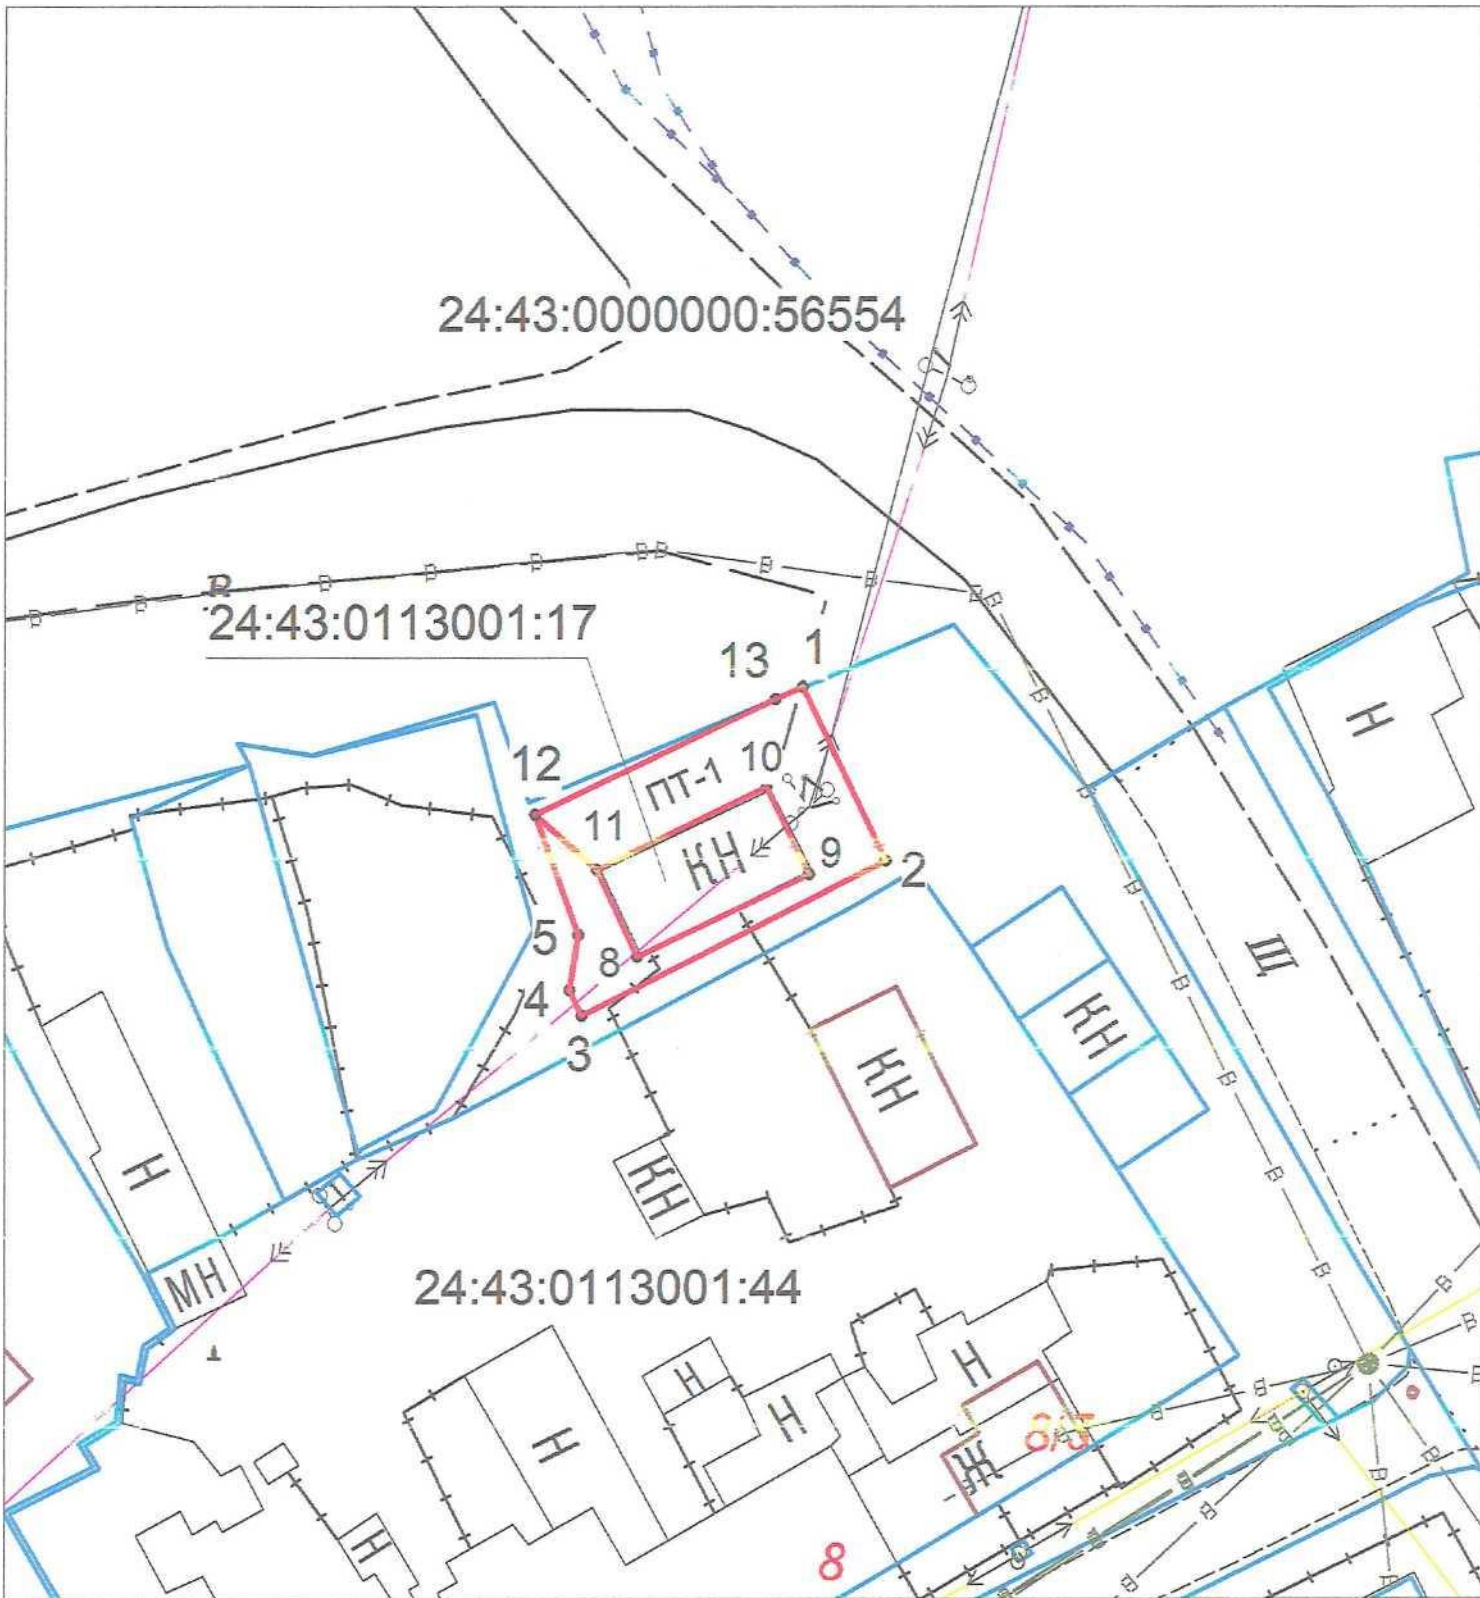

МАСШТАБ 1:500

Условные обозначения:



24:43:0113001:17

:ПТ-1

.1

- граница земельного участка, установленная в соответствии с требованиями Законодательства
- граница прилегающей территории
- обозначение кадастрового номера земельного участка
- условный номер прилегающей территории
- поворотная точка границы прилегающей территории