

РОССИЙСКАЯ ФЕДЕРАЦИЯ

АДМИНИСТРАЦИЯ ГОРОДА АЧИНСКА
КРАСНОЯРСКОГО КРАЯ

РАСПОРЯЖЕНИЕ

24.02.2025

г. Ачинск

0612-р

Об установлении границ прилегающей территории земельного участка с кадастровым номером 24:43:0113001:353

В целях обеспечения надлежащего санитарного состояния, чистоты и порядка на территории города Ачинска, соответствии с Федеральным законом от 06.10.2003 № 131-ФЗ «Об общих принципах организации местного самоуправления в Российской Федерации», Законом Красноярского края от 23.05.2019 № 7-2784 «О порядке определения границ прилегающих территорий в Красноярском крае», Решением Ачинского городского Совета депутатов Красноярского края от 22.06.2022 № 25-158р «Об утверждении Правил благоустройства города Ачинска и о признании утратившими силу некоторых решений Ачинского городского Совета депутатов», статьями 36, 40, 55 Устава города Ачинска,

1. Установить границы прилегающей территории земельного участка с кадастровым номером 24:43:0113001:353, расположенного по адресу: Красноярский край, город Ачинск городской округ, город Ачинск, улица Чулымская, земельный участок 12, согласно приложению.

2. Контроль исполнения распоряжения возложить на заместителя Главы города Ачинска по жилищно - коммунальному хозяйству и транспорту А.С. Сердюкова.

3. Опубликовать распоряжение в уполномоченном печатном средстве массовой информации и разместить на официальном сайте органов местного самоуправления города Ачинска в информационно-телекоммуникационной сети Интернет.

4. Распоряжение вступает в силу со дня подписания.

Глава города Ачинска

И.П. Титенков

ОПИСАНИЕ ГРАНИЦ ПРИЛЕГАЮЩЕЙ ТЕРРИТОРИИ

1. Местоположение прилегающей территории (адресные ориентиры) - Красноярский край, город Ачинск городской округ, город Ачинск, улица Чулымская, земельный участок 12. (согласно приложению).
2. Кадастровый номер объекта, по отношению к которому устанавливается прилегающая территория - 24:43:0113001:353 (земельный участок).
3. Вид разрешенного использования земельного участка, по отношению к которому устанавливается прилегающая территория: для индивидуального жилищного строительства.
4. Сведения о собственнике и (или) ином законном владельце здания, строения, сооружения, земельного участка, а также уполномоченного лица - Гвоздева Дарья Андреевна.
5. Площадь прилегающей территории - 139 кв. м.
6. Наличие объектов (в том числе благоустройства), расположенных на прилегающей территории – объекты благоустройства отсутствуют.


Список координат характерных точек границы прилегающей территории:

Обозначение характерных точек	X	Y
1	697876,495	137383,906
2	697872,360	137386,080
3	697861,800	137358,540
4	697861,630	137358,280
5	697868,242	137360,571
6	697875,560	137380,295
	Итого площадь:	139 кв. м.

Система координат (утвержденная для кадастрового округа) МСК-166

(Графическая часть границ прилегающей территории приведена на отдельном листе)

**Схема границ прилегающих территорий:
Красноярский край, город Ачинск городской округ, город Ачинск, улица
Чулымская, земельный участок 12**

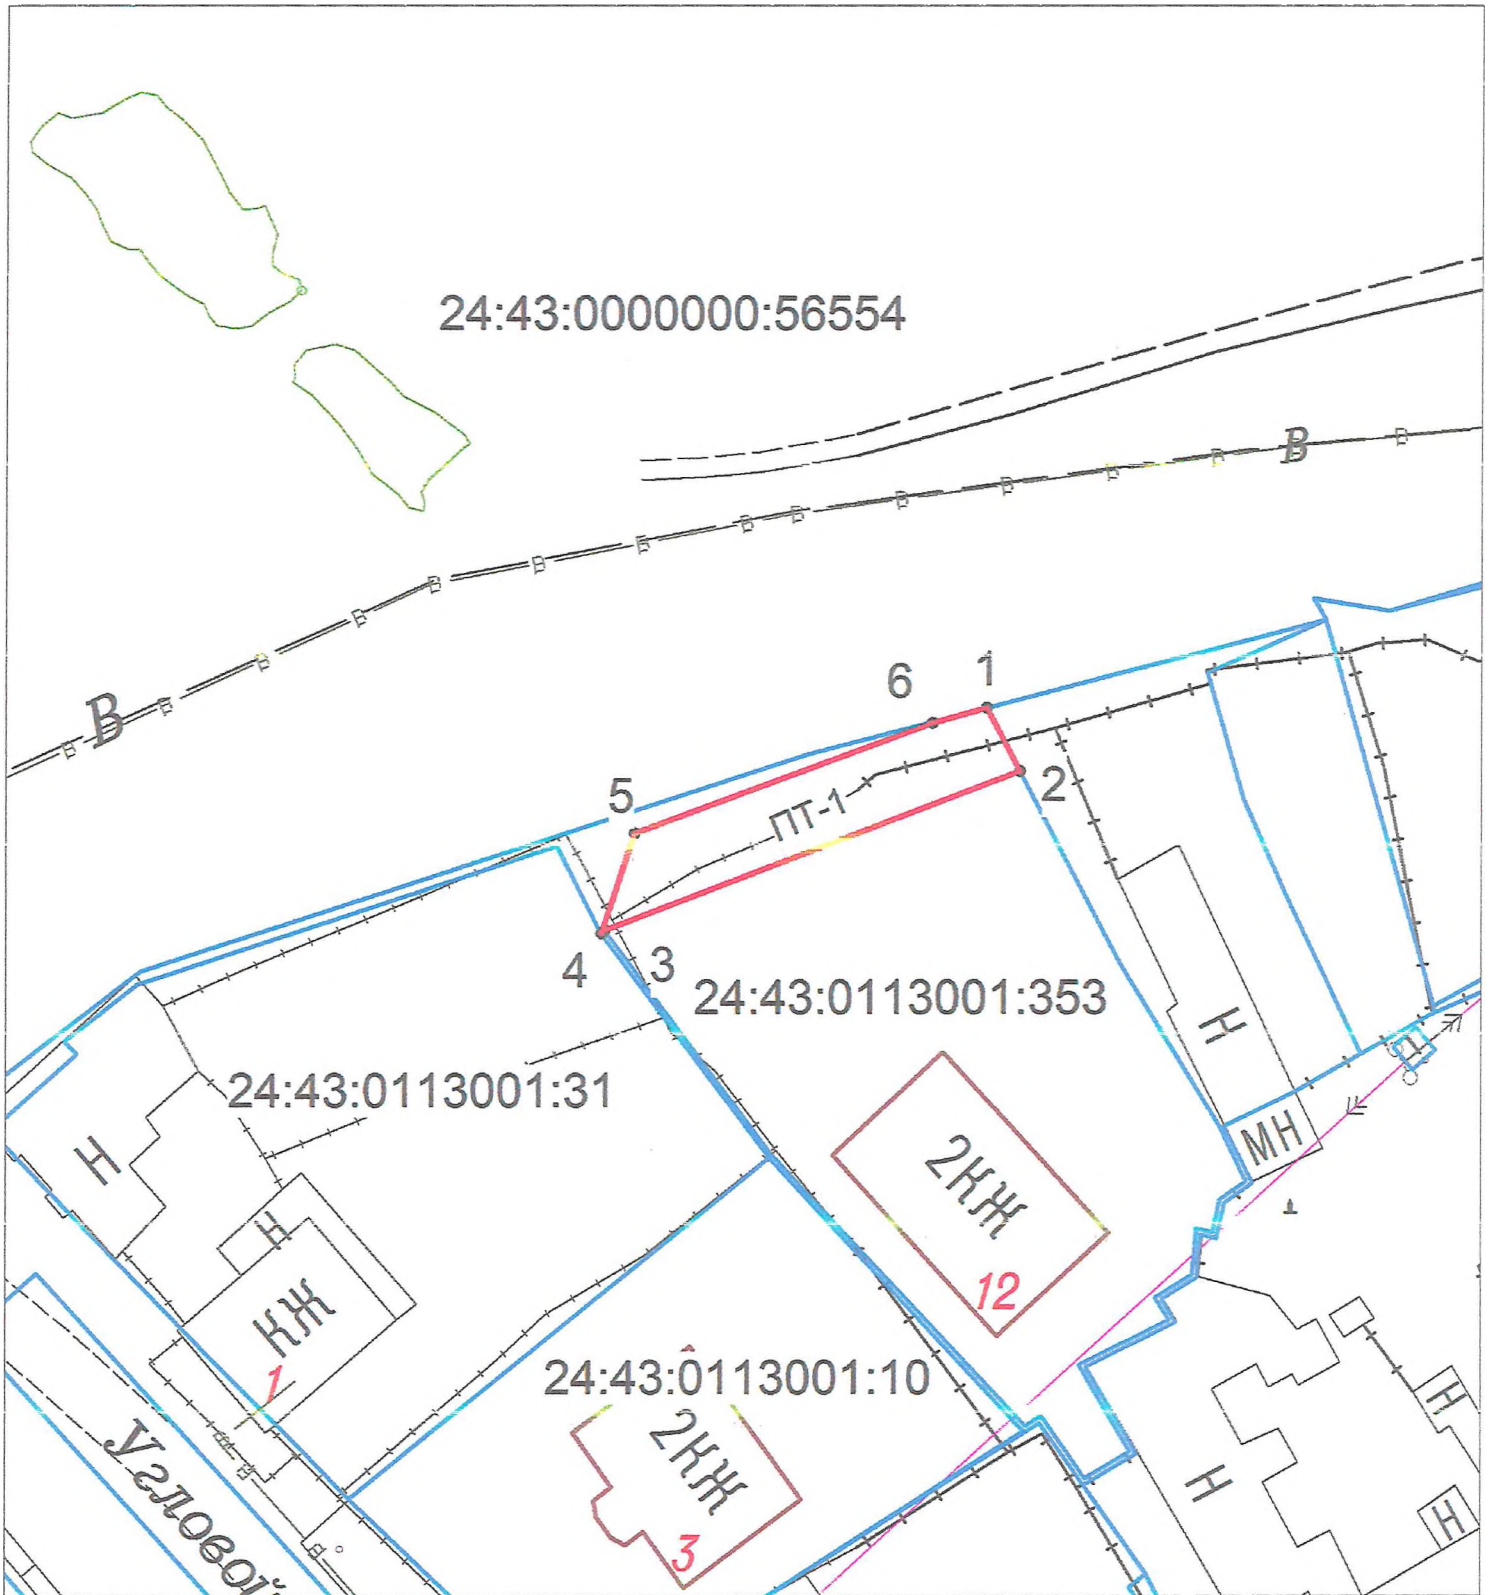

МАСШТАБ 1:500

Условные обозначения:



- граница земельного участка, установленная в соответствии с требованиями Законодательства

- граница прилегающей территории

24:43:0113001:353

:ПТ-1

.1

- обозначение кадастрового номера земельного участка

- условный номер прилегающей территории

- поворотная точка границы прилегающей территории