

РОССИЙСКАЯ ФЕДЕРАЦИЯ

АДМИНИСТРАЦИЯ ГОРОДА АЧИНСКА  
КРАСНОЯРСКОГО КРАЯ

## РАСПОРЯЖЕНИЕ

07.11.2024

г. Ачинск

3995-р

Об установлении границ прилегающей территории земельного участка с кадастровым номером 24:43:0000000:55955

В целях обеспечения надлежащего санитарного состояния, чистоты и порядка на территории города Ачинска, соответствии с Федеральным законом от 06.10.2003 № 131-ФЗ «Об общих принципах организации местного самоуправления в Российской Федерации», Законом Красноярского края от 23.05.2019 № 7-2784 «О порядке определения границ прилегающих территорий в Красноярском крае», Решением Ачинского городского Совета депутатов Красноярского края от 22.06.2022 № 25-158р «Об утверждении Правил благоустройства города Ачинска и о признании утратившими силу некоторых решений Ачинского городского Совета депутатов», статьями 36, 40, 55 Устава города Ачинска,

1. Установить границы прилегающей территории земельного участка с кадастровым номером 24:43:0000000:55955, расположенного по адресу: Красноярский край, город Ачинск, Юго-Восточный район, ул. Мира, с северной стороны жилого дома № 13, согласно приложению.

2. Контроль исполнения распоряжения возложить на заместителя Главы города Ачинска по жилищно - коммунальному хозяйству и транспорту В.В. Анфимова.

3. Опубликовать распоряжение в уполномоченном печатном средстве массовой информации и разместить на официальном сайте органов местного самоуправления города Ачинска в информационно-телекоммуникационной сети Интернет.

4. Распоряжение вступает в силу со дня подписания.

Глава города Ачинска

И.П. Титенков

Приложение к распоряжению  
администрации города Ачинска  
от 04.11.2024 № 3995-р

### ОПИСАНИЕ ГРАНИЦ ПРИЛЕГАЮЩЕЙ ТЕРРИТОРИИ

1. Местоположение прилегающей территории (адресные ориентиры) - Красноярский край, г. Ачинск, Юго-Восточный район, ул. Мира, с северной стороны жилого дома № 13 (согласно приложению).
2. Кадастровый номер объекта, по отношению к которому устанавливается прилегающая территория – 24:43:0000000:55955 (земельный участок).
3. Вид разрешенного использования земельного участка, по отношению к которому устанавливается прилегающая территория: для строительства торгового комплекса.
5. Сведения о собственнике и (или) ином законном владельце здания, строения, сооружения, земельного участка, а также уполномоченного лица - Гусейнов Сергей Александрович.
6. Площадь прилегающей территории - 851 кв. м.
7. Наличие объектов (в том числе благоустройства), расположенных на прилегающей территории – объекты благоустройства отсутствуют.


Список координат характерных точек границы прилегающей территории:

Обозначение характерных точек	X	Y
1	695687,500	138783,660
2	695622,940	138784,150
3	695622,950	138786,770
4	695623,630	138852,770
5	695623,892	138901,328
6	695623,110	138901,321
7	695614,910	138798,829
8	695613,073	138798,806
9	695613,020	138793,760
10	695620,814	138793,634
11	695620,974	138785,468
12	695612,940	138785,460
13	695612,921	138779,108
14	695634,540	138780,060
15	695643,840	138779,940
16	695687,500	138779,713
1	695687,500	138783,660

Система координат (утвержденная для кадастрового округа) МСК-166

(Графическая часть границ прилегающей территории приведена на отдельном листе)

Схема границы прилегающих территорий: Красноярский край,  
г. Ачинск, Юго-Восточный район, ул. Мира, с северной стороны жилого дома № 13

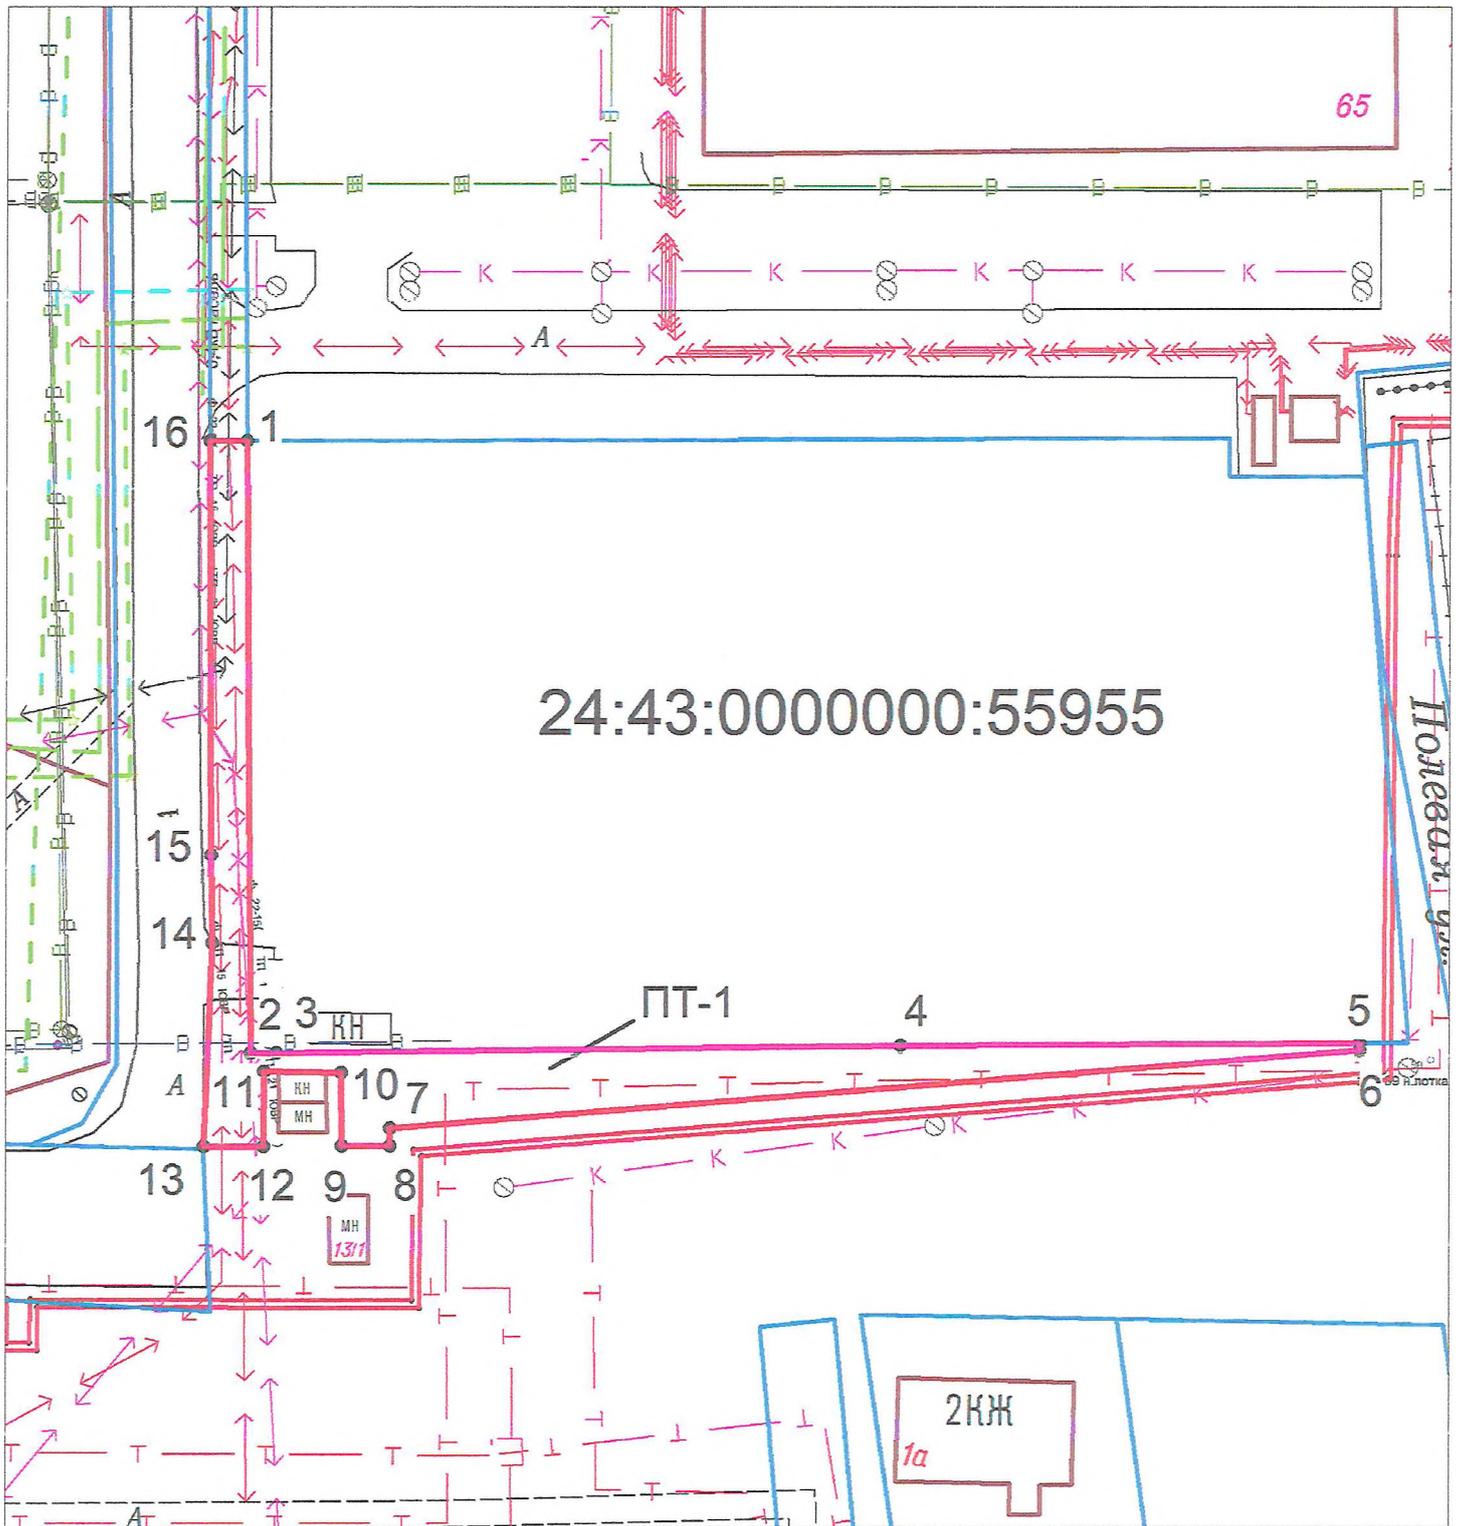

МАСШТАБ 1:800

Условные обозначения:



- граница земельного участка, установленная в соответствии с требованиями Законодательства



- граница прилегающей территории

**24:43:0000000:55955**

- обозначение кадастрового номера земельного участка

**:ПТ-1**

- условный номер прилегающей территории

**.1**

- поворотная точка границы прилегающей территории