
Регистрационный номер СРО–П–018-19082009 (96)

Заказчик – Администрация города Ачинска Красноярского края

**ВНЕСЕНИЕ ИЗМЕНЕНИЙ В ПРОЕКТ ПЛАНИРОВКИ И ПРОЕКТ МЕЖЕВАНИЯ
ТЕРРИТОРИИ КВАРТАЛА, ОГРАНИЧЕННОГО УЛИЦАМИ КАРЛА МАРКСА,
НАЗАРОВА, СВЕРДЛОВА ГОРОДА АЧИНСКА, В ЦЕЛЯХ ОРГАНИЗАЦИИ
ИСТОРИКО-КУЛЬТУРНОГО ПАРКА», УТВЕРЖДЕННУЮ ПОСТАНОВЛЕНИЕМ
АДМИНИСТРАЦИИ ГОРОДА АЧИНСКА ОТ 19.03.2024 №075-П**

ДОКУМЕНТАЦИЯ ПО ПЛАНИРОВКЕ ТЕРРИТОРИИ

Проект межевания территории

Материалы по обоснованию

190-11.23/24-ПМТ

Регистрационный номер СРО–П–018-19082009 (96)

Заказчик – Администрация города Ачинска Красноярского края

**ВНЕСЕНИЕ ИЗМЕНЕНИЙ В ПРОЕКТ ПЛАНИРОВКИ И ПРОЕКТ МЕЖЕВАНИЯ
ТЕРРИТОРИИ КВАРТАЛА, ОГРАНИЧЕННОГО УЛИЦАМИ КАРЛА МАРКСА,
НАЗАРОВА, СВЕРДЛОВА ГОРОДА АЧИНСКА, В ЦЕЛЯХ ОРГАНИЗАЦИИ
ИСТОРИКО-КУЛЬТУРНОГО ПАРКА», УТВЕРЖДЕННУЮ ПОСТАНОВЛЕНИЕМ
АДМИНИСТРАЦИИ ГОРОДА АЧИНСКА ОТ 19.03.2024 №075-П**

ДОКУМЕНТАЦИЯ ПО ПЛАНИРОВКЕ ТЕРРИТОРИИ

Проект межевания территории

Материалы по обоснованию

190-11.23/24-ПМТ

Главный инженер проекта

Генеральный директор

П.Г. Васильев

Н.К. Баландин



Согласовано			
Взам. инв. №			
Подпись и дата			
Инв. № подл.			

Содержание

Состав проектной документации4

Чертеж межевания территории. М 1:1000 5


Согласовано		


Взам. инв. №	
--------------	--

Подпись и дата	
----------------	--

Инв. № подл.	
--------------	--

						190-11.23/24-ПМТ-С					
Изм.	Кол.уч.	Лист	№ док.	Подпись	Дата	Содержание тома			Стадия	Лист	Листов
Разработал	Худяков				03.25				П	1	2
									000 «СпецДорПроект» г. Красноярск		
Н.контр.	Саломатов				03.25						
ГИП	Васильев				03.25						

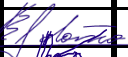190-11.23/24-ДПТ-СП					
Изм.	Кол.уч.	Лист	№ док.	Подпись	Дата
Разработал		Васильев			03.25
Н.контр.		Саломатов			03.25
ГИП		Васильев			03.25
Состав проектной документации					
Стадия					
П					
Лист					
1					
Листов					
000 «СпецДорПроект» г. Красноярск					

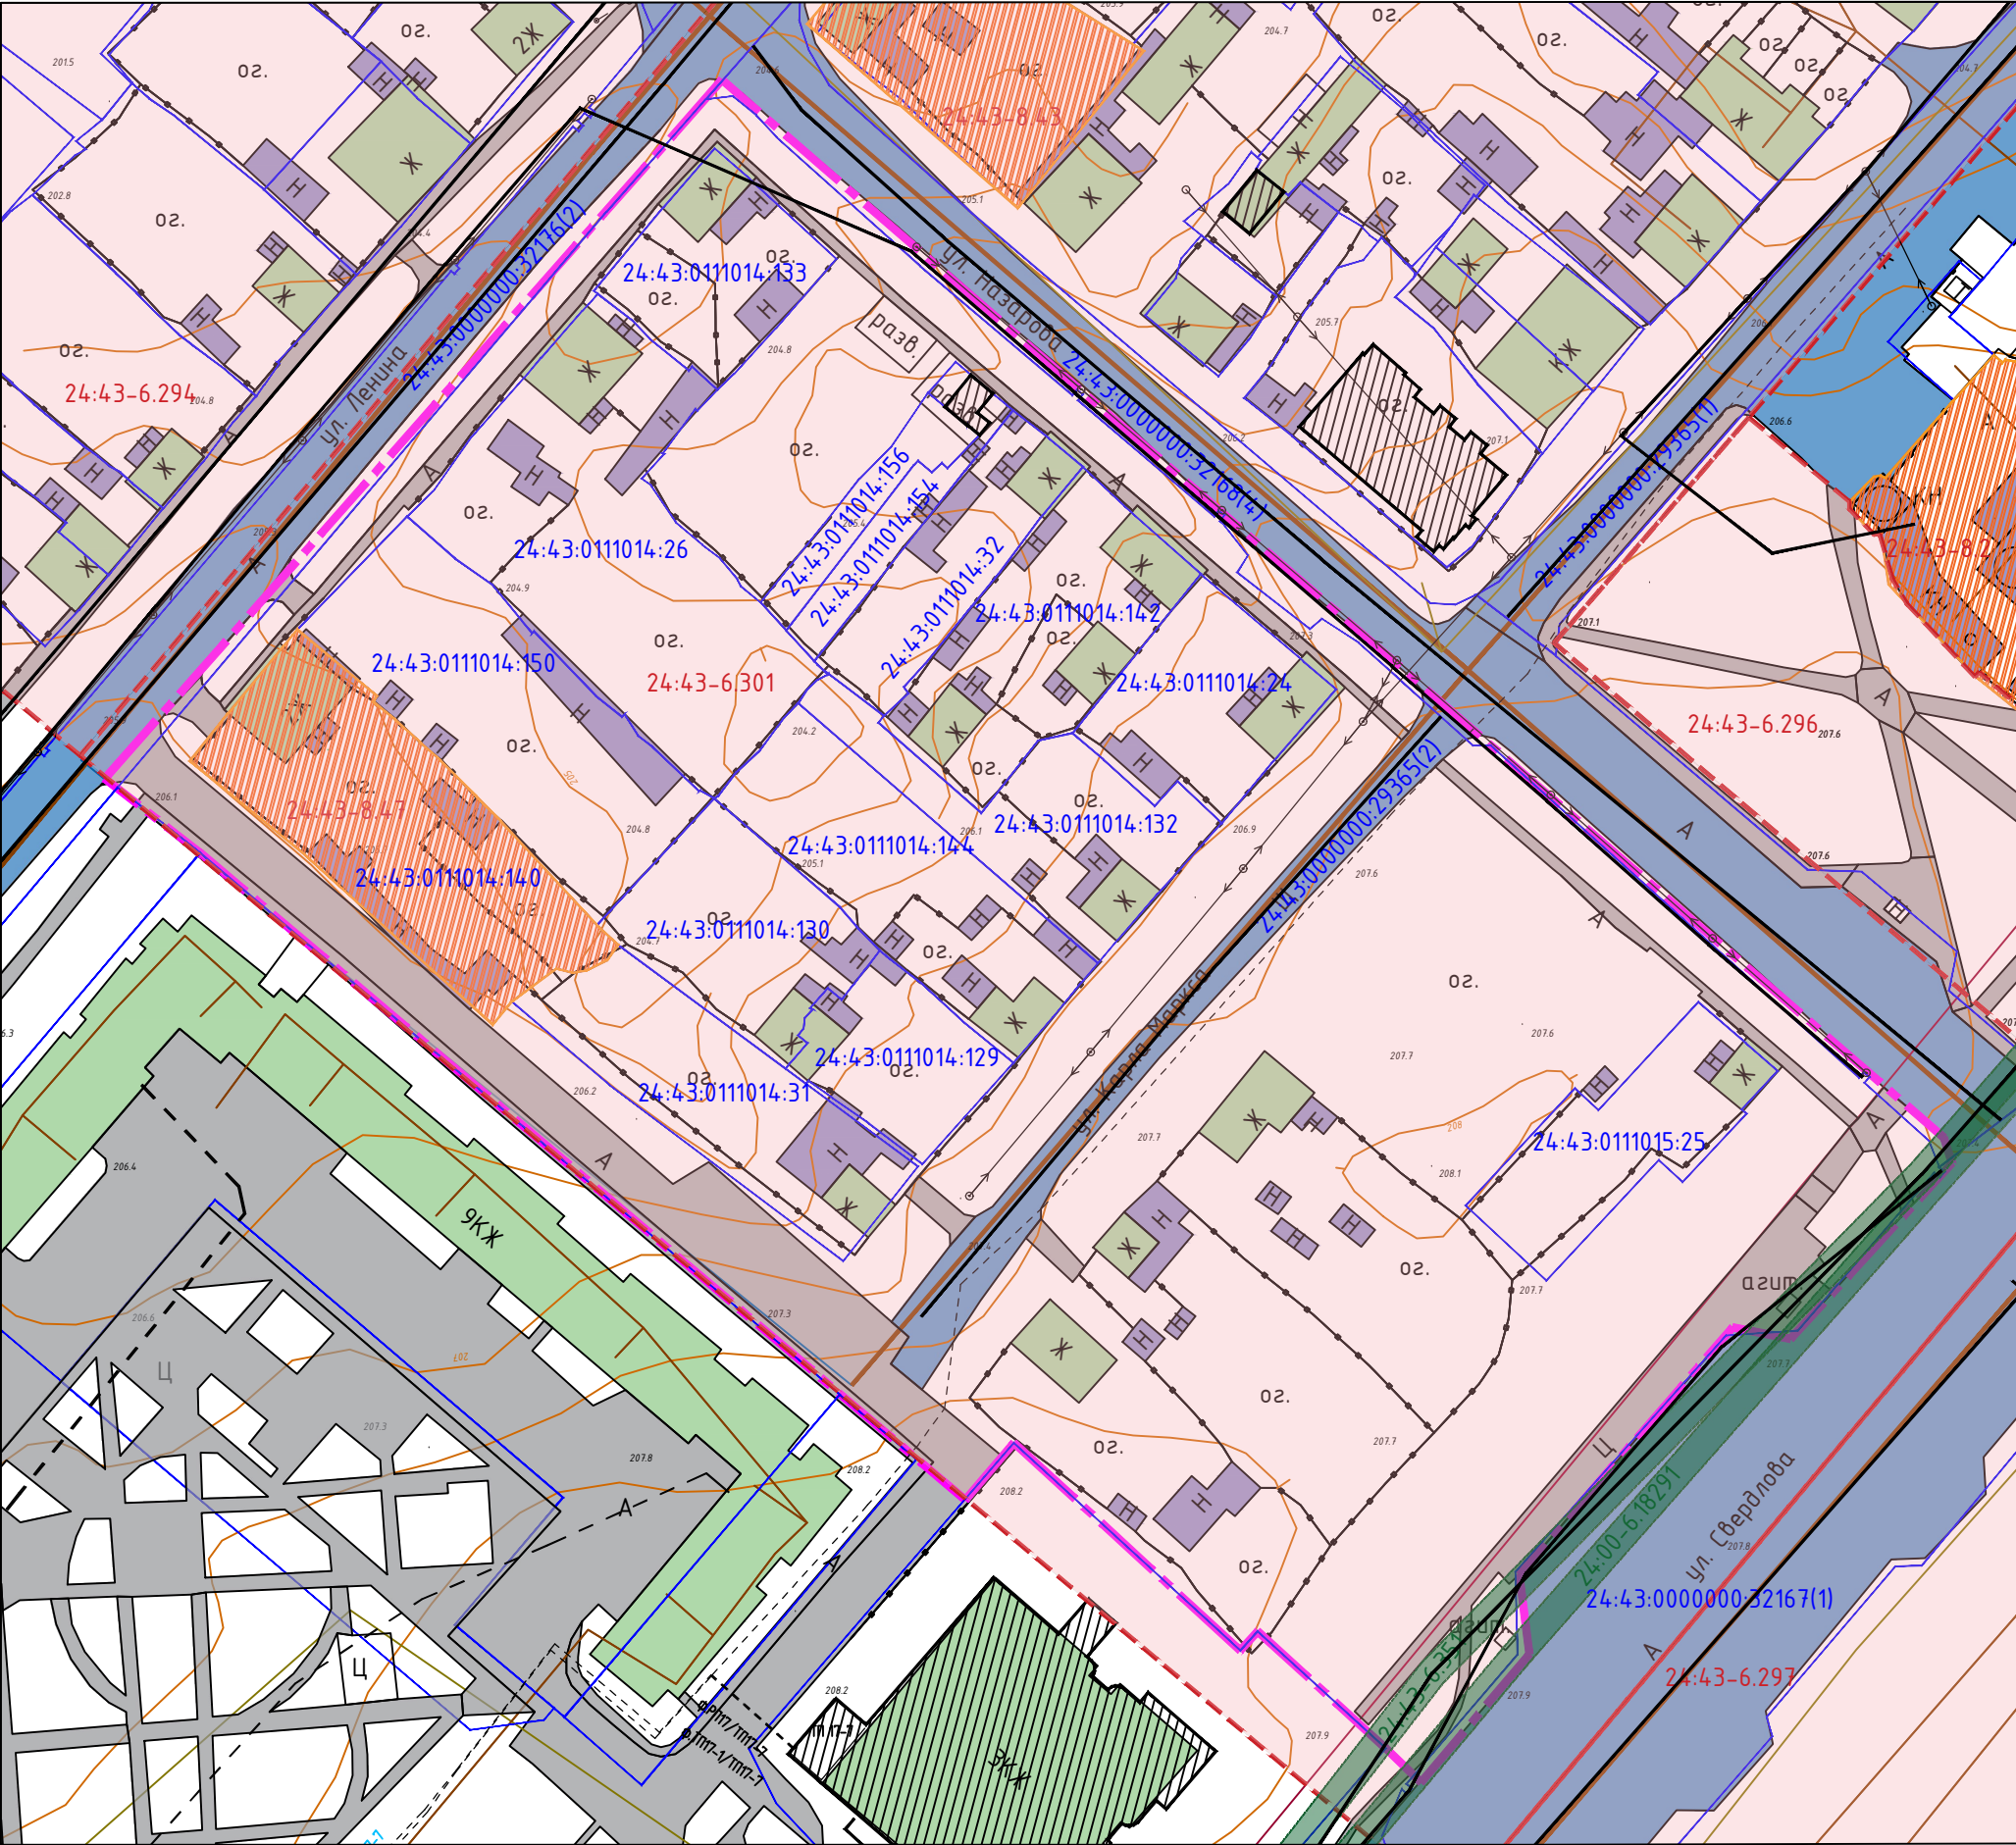

Условные обозначения

	Границы планируемого элемента планировочной структуры: территория общего пользования		Существующие сети водоснабжения
	Граница существующего земельного участка, сведения о котором содержатся в ЕГРН		Существующие сети водоотведения
24:43:0111014:24	Кадастровый номер существующего земельного участка		Существующие сети теплоснабжения
	Улично - дорожная сеть		Существующие воздушные электрические сети
	Проходы/проезды		Существующие подземные электрические сети
	Существующий жилой объект капитального строительства		Объект капитального строительства, сведения о местоположении которого внесены в ЕГРН
	Существующий нежилой объект капитального строительства		Зона охраны объекта культурного наследия
2СМЖ	Этажность, характеристика здания		Охранная зона линий и сооружений связи и линий и сооружений радиофикации
	Ограждение		Граница территории объекта культурного наследия

Согласовано	
Взам. инв. №	
Подпись и дата	
Инв. №. подл.	

Примечания:
1. Границы особо охраняемых природных территорий, границы лесничеств на проектируемой территории отсутствуют.
2. Система координат МСК 166.

190-11.23/24-ПМТ 2					
Квартал, ограниченный улицами Карла Маркса, Назарова, Свердлова города Ачинска, в целях организации историко-культурного парка					
Изм.	Кол.уч.	Лист	№ док.	Подп.	Дата
Разработал	Мартынов				11.23
Материалы по обоснованию проекта межевания территории				Стадия	Лист
				П	1
Чертеж межевания территории. М 1:1000				ООО «СпецДорПроект» г. Красноярск	
Н.контр.	Саломатов				11.23
ГИП	Васильев				11.23